A STRALCIO PLANIMETRICO

Scala: 1:2000

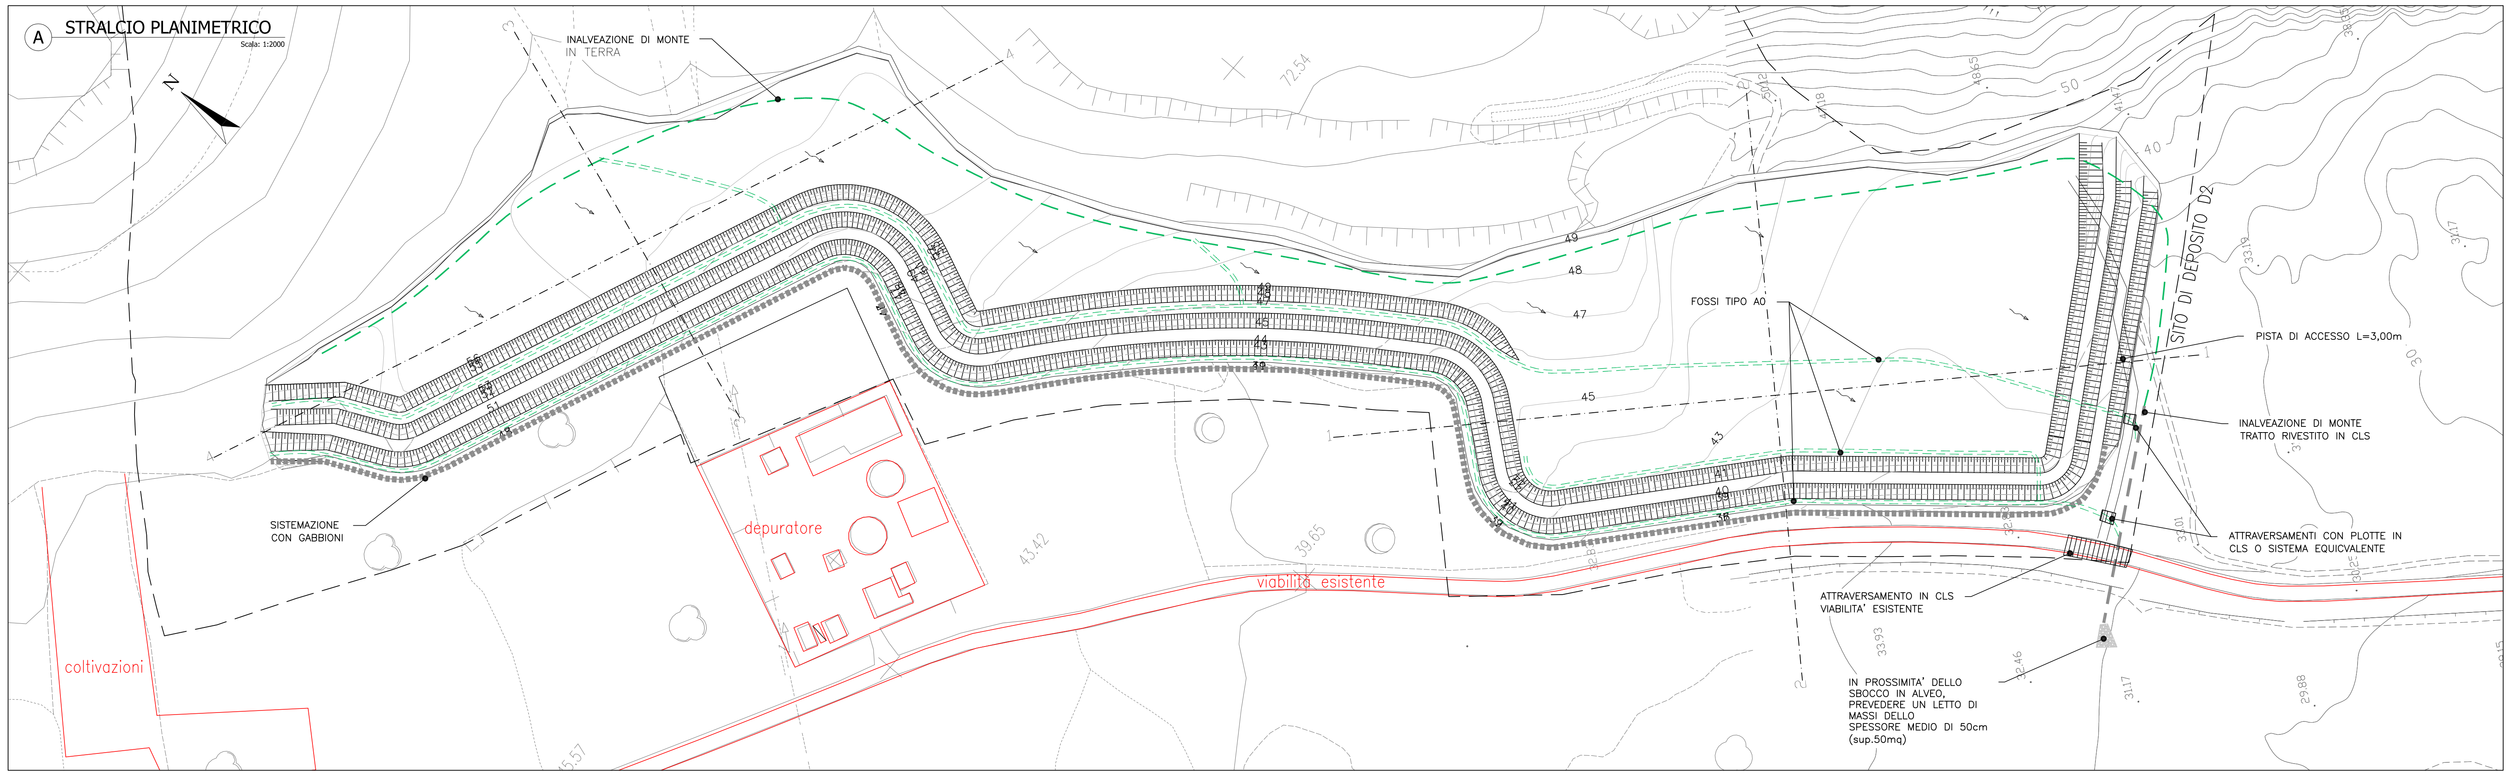

LEGENDA

- INALVEAZIONE DI MONTE IN TERRA RIVESTITA CON GEOSTUOIA INERBITA
- INALVEAZIONE DI MONTE RIVESTITA IN CLS
- FOSSO TIPO A0 RIVESTITO CON GEOSTUOIA INERBITA
- SISTEMAZIONE CON GABBIONI AL PIEDE DEL RILEVATO

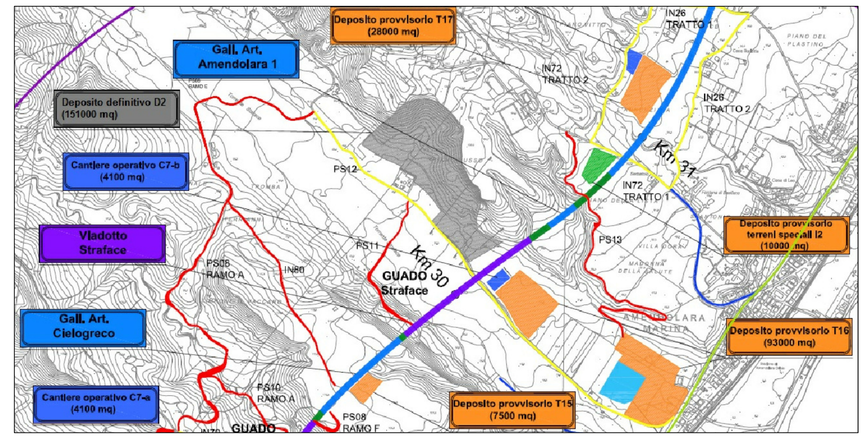

B SEZIONE 1-1

Scala: 1:1000

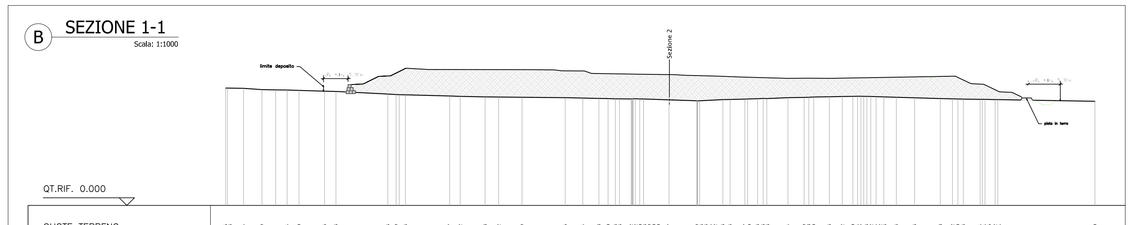

C SEZIONE 2-2

Scala: 1:1000

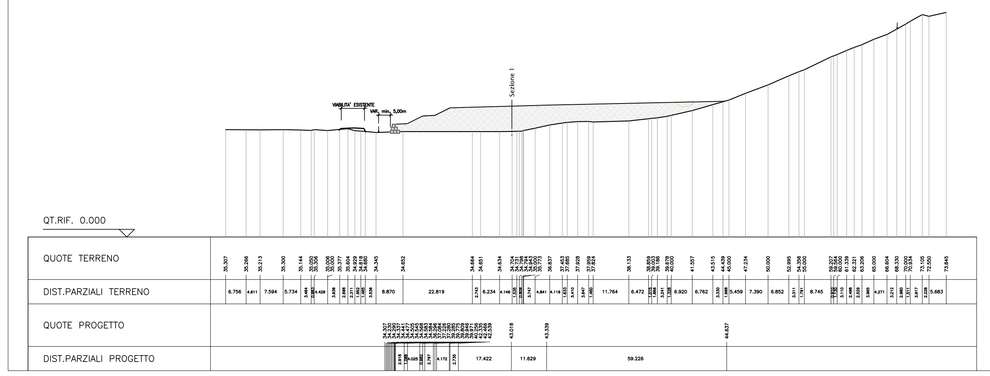

C SEZIONE 3-3

Scala: 1:1000

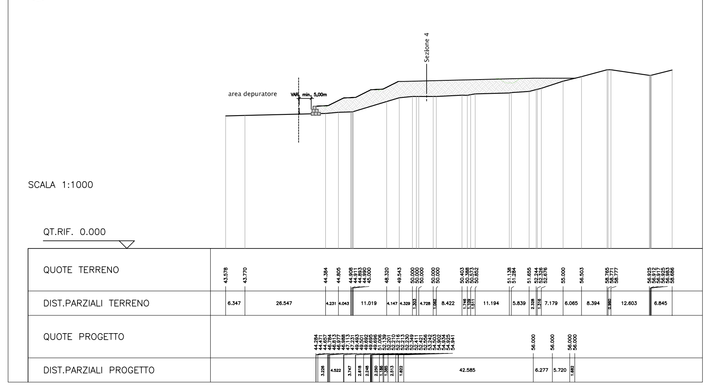

D SEZIONE 4-4

Scala: 1:1000

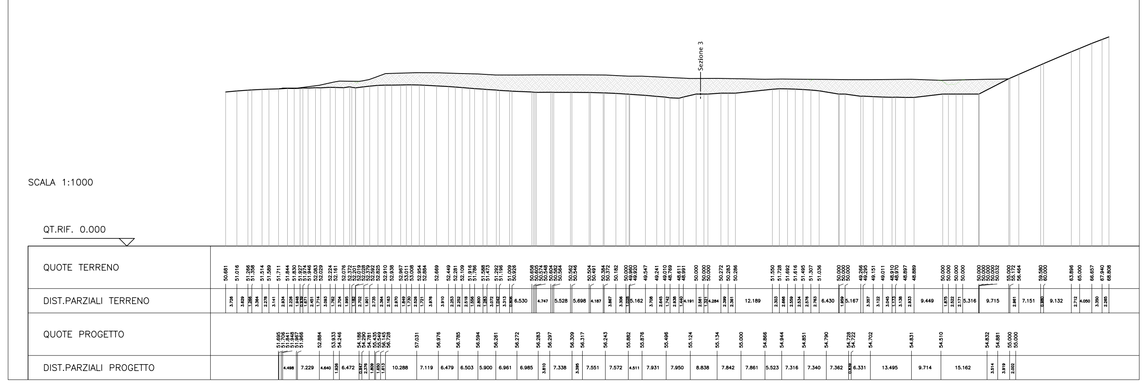

E SEZIONE TIPO DI INTERVENTO

Scala: 1:50

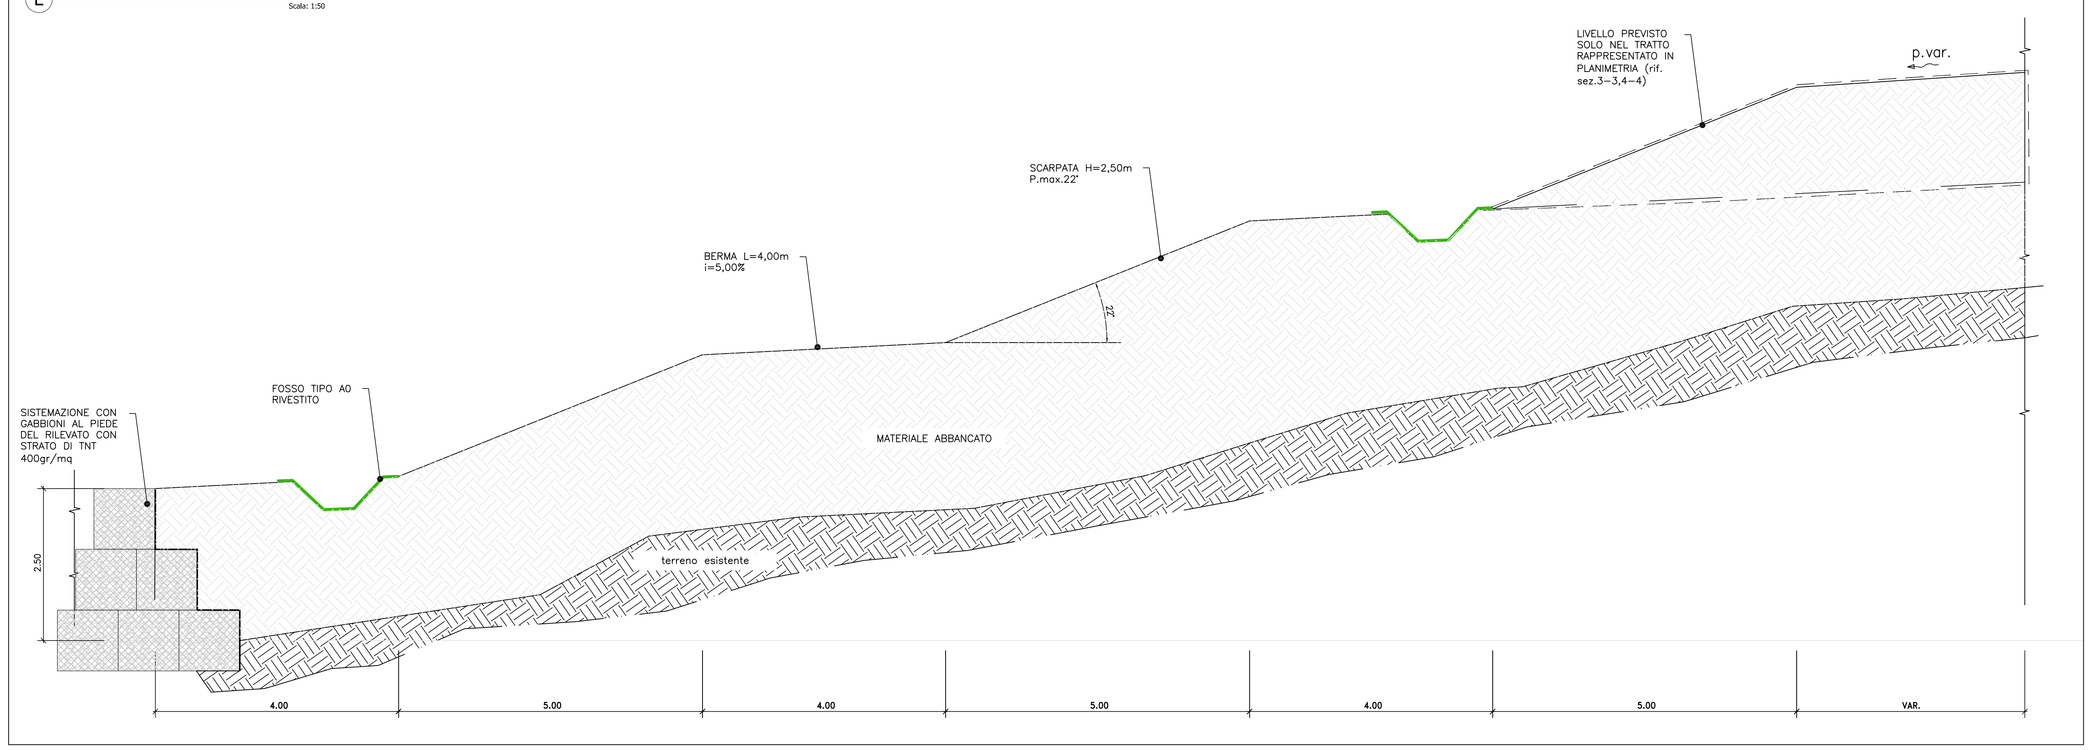

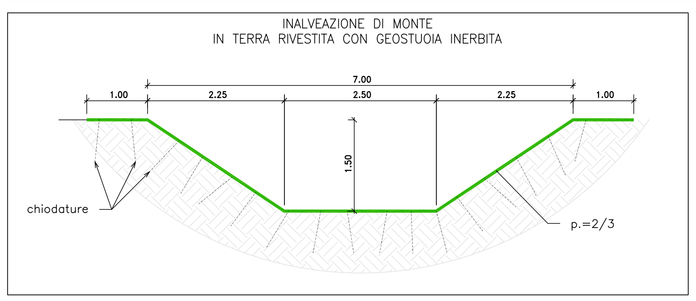

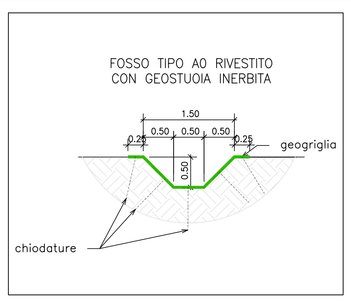

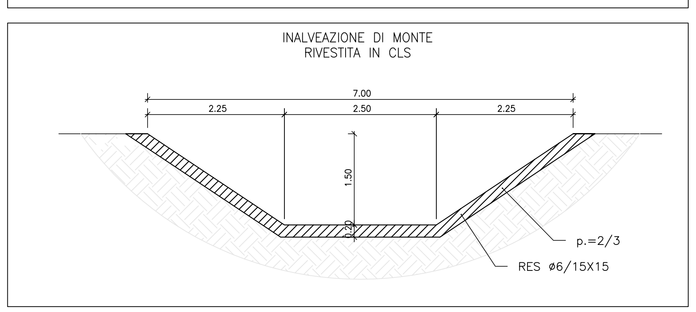

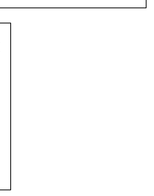

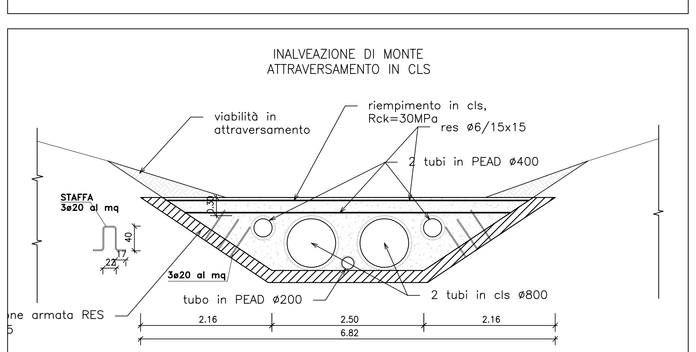

CARATTERISTICHE MATERIALI

- Opere in C.A.
  cls Rck=30MPa
- Geostuoia antierosione con idrosemina
  resistenza a trazione: 2kN/m
  spessore >2cm
  spessore minimo di terreno vegetale a protezione: 3cm
  elementi di rinforzo: 2ø10 /mq

- Le caratteristiche dei gabbioni saranno definite in funzione delle effettive forniture.

RIEPILOGO PRINCIPALI QUANTITA'

Volume materiale abbancato .....: 250.000mc
Superficie totale.....: 50.000mq

Inalveazione di monte
L=715,00 m (in terra)
L=70,00 m (rivestita in cls)

Fossi tipo A0 rivestiti
L=1600,00 m

Gabbioni al piede
L=690,00 m (sviluppo lineare)

ANAS S.p.A.
Direzione Generale

DG 41/08

LAVORI DI COSTRUZIONE DEL 3° MEGALOTTO DELLA S.S. 106 JONICA - CAT. B - DALL'INNESTO CON LA S.S. 534 (km 365+150) A ROSETO CAPO SPULICO (km 400+000)

PROGETTO ESECUTIVO

PIANO GESTIONE MATERIE E CANTIERIZZAZIONE

SISTEMAZIONE SITO DI DEPOSITO STRAFACE

CONTRAENTE GENERALE:
Società di Progetto
SIRJO S.C.p.A.
Presidente:
Dott. Arch. Maria Elena Cuzzocrea

PROGETTAZIONE :

ASTALDI

salini impregilo

Il progettista:
Dott. Ing. S.Lieto

Consulenti:
STE - Progetto stradale ed Idraulica
ROCKSOIL - Opere in sotterraneo
ITALCONSULT/SETTECO - Strutture
GEODATA - Geologia e Idrogeologia
GES - Geotecnica
CINIGEO - Gallerie grisutose
ECOPLAME - Ambiente
LAND - Archeologia
PROMETEOENGINEERING.IT - Sicurezza ed Impianti
Ing. F.GATTO - Interferenze
TECO - Espropri

Il coordinatore per la sicurezza:
Ing. L.A. Garglulo

IL RESPONSABILE DEL PROCEDIMENTO:
Ing. R. Lapenta

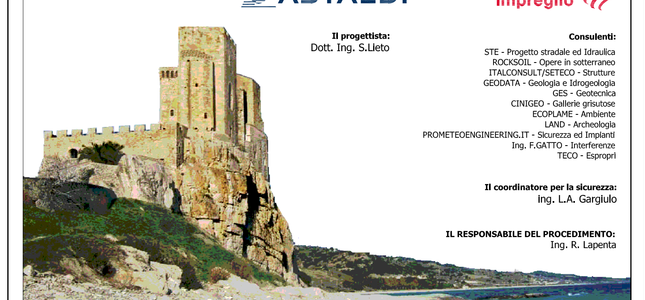

Rep.: Scala di rappresentazione: -:----

Codice Progetto: L O 7 1 6 C E 1 9 0 1
Codice Elaborato: T 0 0 G E 0 0 C A N D C 0 1 A

Rev.	Data	Descrizione	Redatto	Verificato	Approvato
A	15.04.2019	Emissione	Ufficio Tecnico Sirjo S.c.p.a.	Ufficio Tecnico Sirjo S.c.p.a.	S. Lieto