


NOTE GENERALI

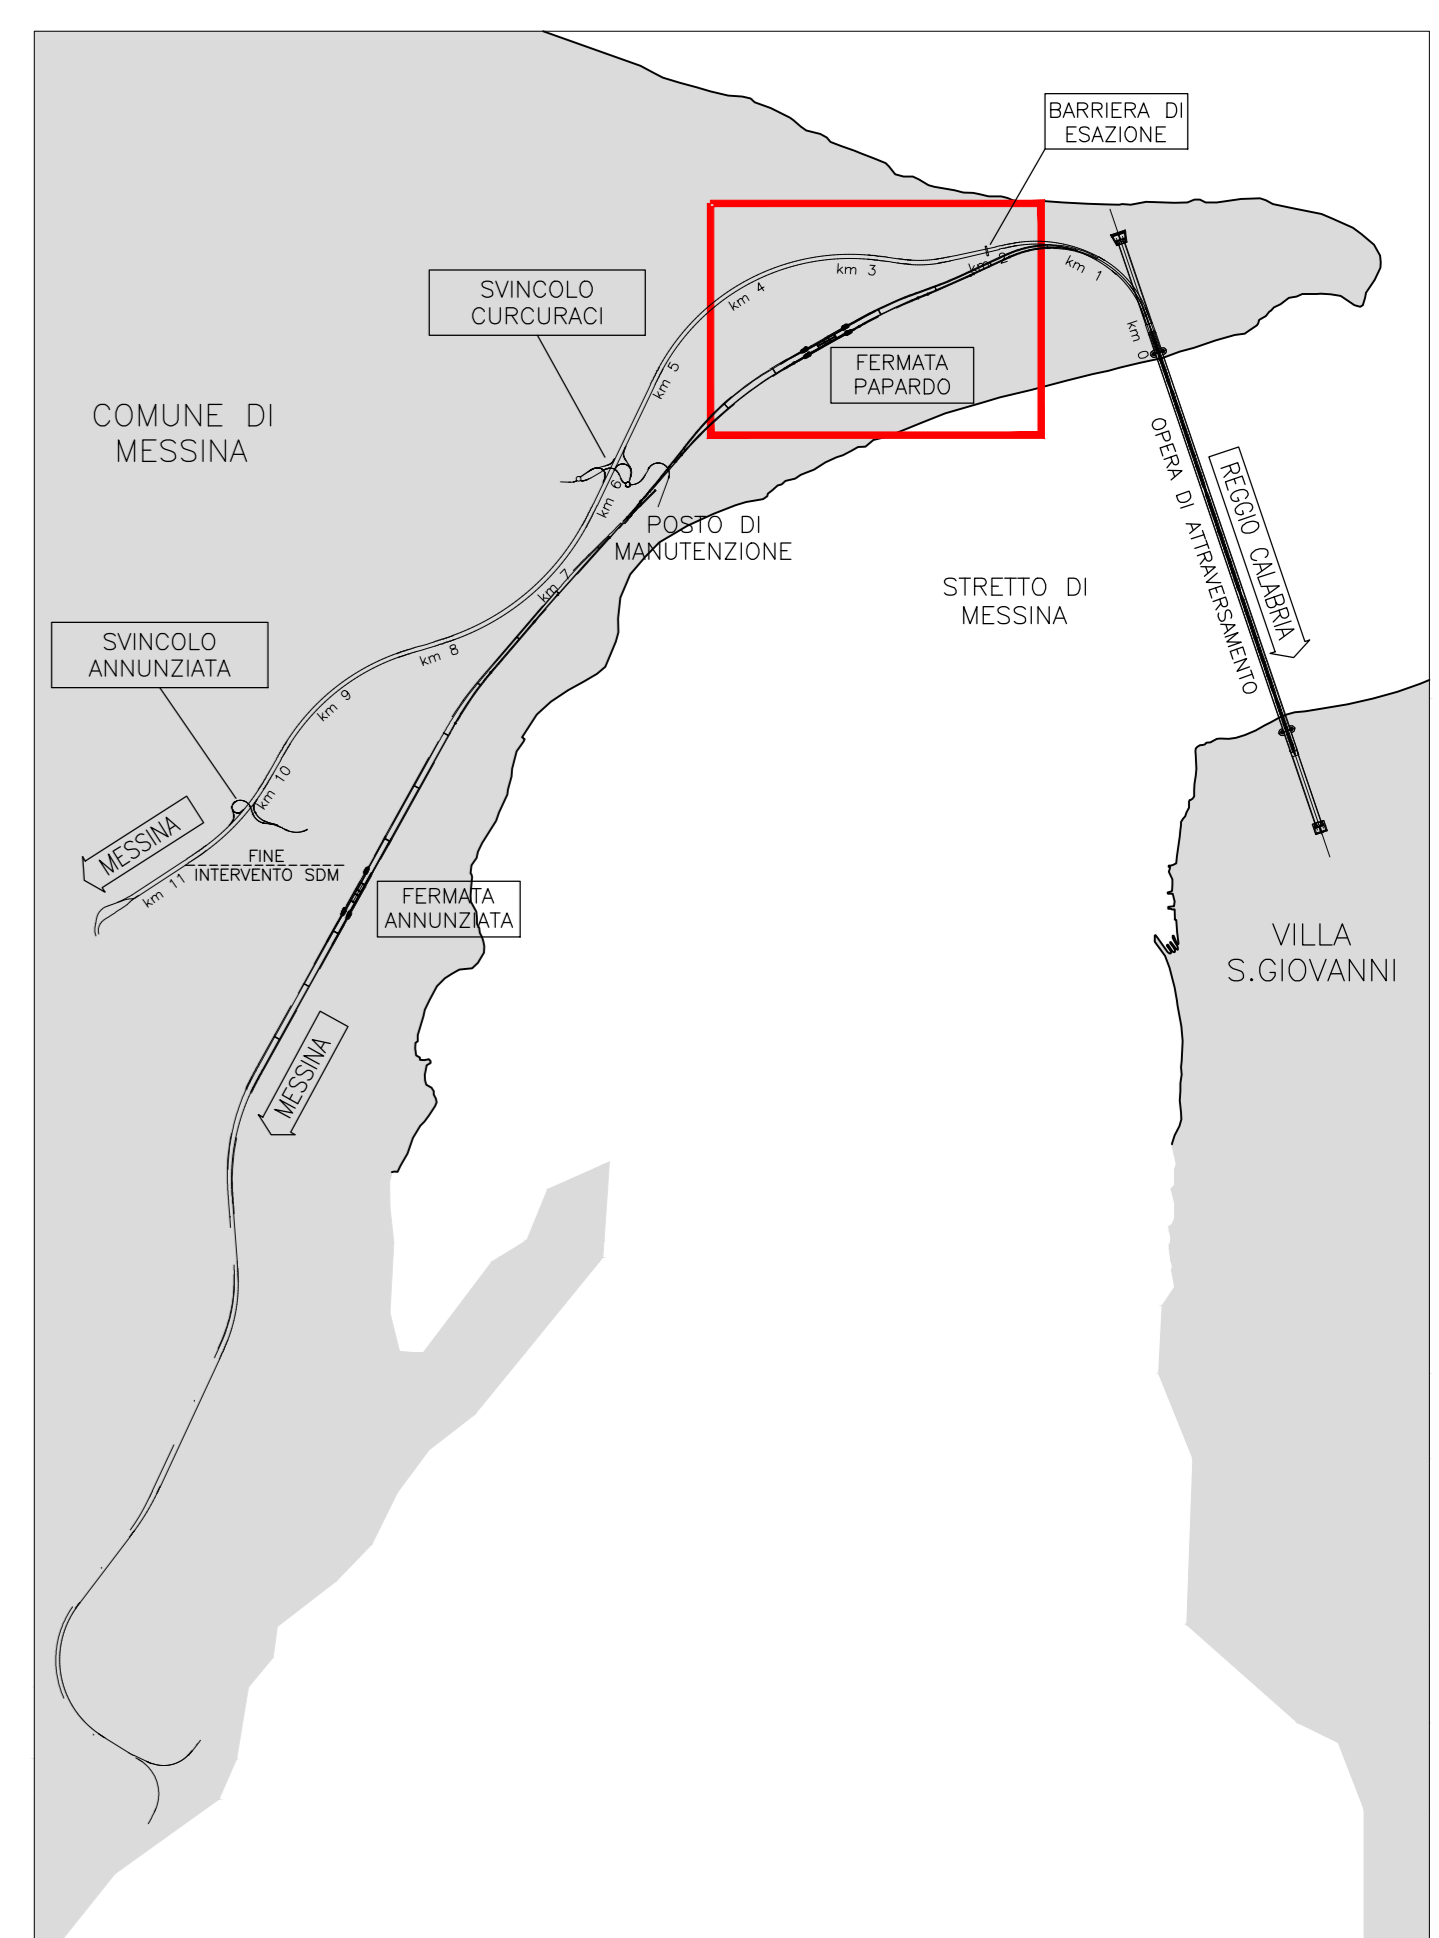

LEGENDA

- RETE ILLUMINAZIONE PUBBLICA ESISTENTE
- LIMITE AREE DI CANTIERE
- SPOSTAMENTO DEFINITIVO
- SPOSTAMENTO TEMPORANEO

TABELLA INTERFERENZE

(ILLUMINAZIONE PUBBLICA - COMUNE DI MESSINA)

Id. Interferenza	Modulo	Prodotto Illuminazione	Ente Appaltatore	Spazio	Descrizione
INTERFERENZA 1	S ILL A 007	10000-000	COMUNE DI MESSINA - Spazio Pubblico Illuminazione	Strada	Interferenza pubblica illuminazione pubblica esistente
INTERFERENZA 2	S ILL A 009	10000-000	COMUNE DI MESSINA - Spazio Pubblico Illuminazione	Strada	Interferenza pubblica illuminazione pubblica esistente
INTERFERENZA 3	S ILL A 009	10000-000	COMUNE DI MESSINA - Spazio Pubblico Illuminazione	Strada	Interferenza pubblica illuminazione pubblica esistente
INTERFERENZA 4	S ILL A 007	10000-000	COMUNE DI MESSINA - Spazio Pubblico Illuminazione	Strada	Interferenza pubblica illuminazione pubblica esistente

Stretto di Messina
 Società per la progettazione, realizzazione e gestione del collegamento stabile tra le Sicilie e il Continente
 Dignitario di diritto pubblico
 Legge n° 1158 del 17 dicembre 1971, modificata dal D.Lgs. n° 114 del 24 aprile 2003

PONTE SULLO STRETTO DI MESSINA
 PROGETTO DEFINITIVO

EUROLINK S.C.p.A.
 IMPREGILO S.p.A. (Mandatario)
 SOCIETA' ITALIANA PER CONDOTTE D'ACQUA S.p.A. (Mandatario)
 COOPERATIVA MURATORI E CEMENTISTI - C.M.C. di Rovereto Soc. Coop. a.r.l. (Mandatario)
 SACYS S.A.U. (Mandatario)
 ISHIKAWAJIMA - MARUBA HEAVY INDUSTRIES CO. Ltd. (Mandatario)
 A.C.I. S.C.P.A. - CONSORZIO STABILE (Mandatario)

IL PROGETTISTA Dott. Ing. D. d'Ambrosio Ordine Ingegneri Como n° 2159	IL CONTRAENTE GENERALE Project Manager Ing. P.P. Marcheselli	STRETTO DI MESSINA Operatore Generale e RUP Validazione Ing. C. Fiorinenghi	STRETTO DI MESSINA Amministratore Delegato (Dott. P. Giucci)
--	--	--	--

COLLEGAMENTI VERSANTE SICILIA **SIO091_F0**
 INTERFERENZE - RISOLUZIONE
 ELEMENTI DI CARATTERE GENERALE
 ELETTRODOTTI ED IMPIANTI ELETTRICI
 Planimetria interferenze pubblica illuminazione TAV. 2/8

COCCHE C G 3 9 0 0 P P 6 D S I R O E L 0 0 0 0 1 5 F 0	SCALA 1:2000
REV. DATA F0 20/05/2011	DESCRIZIONE EMISSIONE FINALE
REDAZIONE D'Ambrosio	VERIFICAZIONE D'Ambrosio
APPROVAZIONE D'Ambrosio	

NUMERO DEL FILE: SIO091_F0.dwg