




NOTE GENERALI

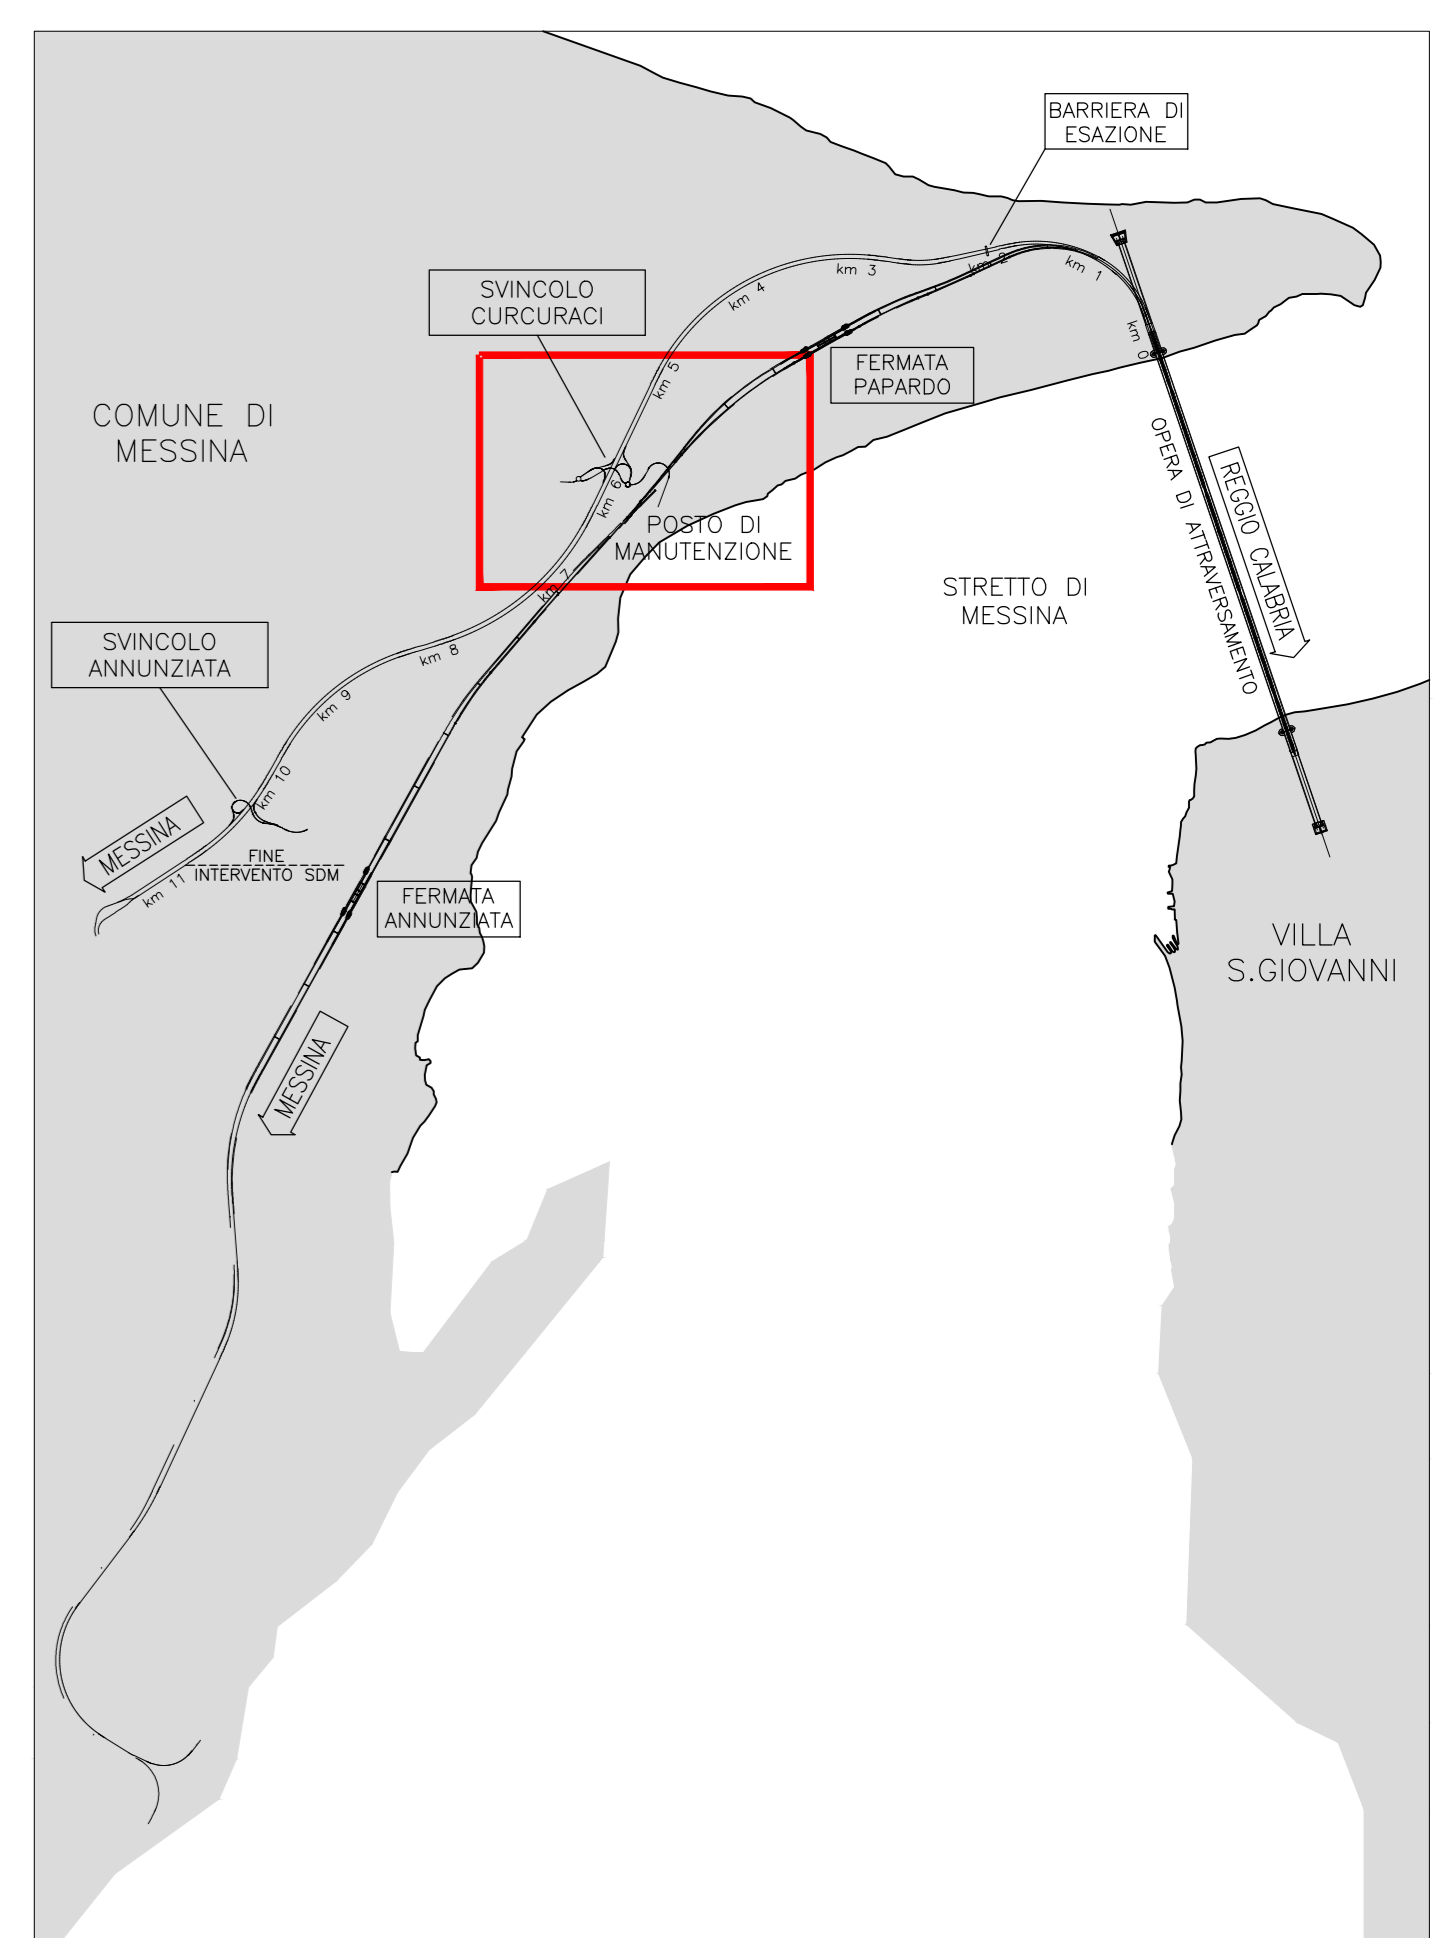

LEGENDA

- RETE ILLUMINAZIONE PUBBLICA ESISTENTE
- LIMITE AREE DI CANTIERE
- SPOSTAMENTO DEFINITIVO
- SPOSTAMENTO TEMPORANEO

TABELLA INTERFERENZE

ILLUMINAZIONE PUBBLICA - COMUNE DI MESSINA					
Id. progetto interferente (cat.)	Identificativo	Proprietario/Ente Interferente (titolo)	Ente Appartenente	Stipite	Eventuali
INTERFERENZE	SALV. OB.	SUBO	COMUNE DI MESSINA - Servizio di pubblica Istruzione - Messina	Rede pubblica illuminazione	Realizzazione della rete illuminazione pubblica con l'installazione di illuminazione temporanea

**Stretto di Messina**  
Cooperativa per la progettazione, realizzazione e gestione del collegamento stradale tra la Sicilia e il Continente  
 Operatore di diritto pubblico  
 Legge n° 1158 del 17 dicembre 1971, modificata dal D.Lgs. n° 114 del 24 aprile 2003

**PONTE SULLO STRETTO DI MESSINA**  
 PROGETTO DEFINITIVO

**EUROLINK S.C.p.A.**  
 IMPREGIO S.p.A. (Mandatario)  
 SOCIETA' ITALIANA PER CONDOTTE D'ACQUA S.p.A. (Mandatario)  
 COOPERATIVA MURATORI E CEMENTISTI - C.M.C. di Ravenna Soc. Coop. a.r.l. (Mandatario)  
 SACYR S.A.U. (Mandatario)  
 ISHIKAWAJIMA - MARUBA HEAVY INDUSTRIES CO. Ltd. (Mandatario)  
 A.C.I. S.C.p.A. - CONSORZIO STABILE (Mandatario)

IL PROGETTISTA Dott. Ing. D. D'Ambrosio Ordine Ingegneri Como n° 2159 Dott. Ing. E. Paganò Ordine Ingegneri Milano n° 15408	IL CONTRAENTE GENERALE Project Manager (Ing. P.P. Marcheselli)	STRETTO DI MESSINA Direttore Generale e RUP Validazione (Ing. C. Fioramonti)	STRETTO DI MESSINA Amministratore Delegato (Dott. P. Giucci)
---	--	---	--

**COLLEGAMENTI VERSANTE SICILIA S10093\_F0**  
 INTERFERENZE - RISOLUZIONE  
 ELEMENTI DI CARATTERE GENERALE  
 ELETTRODOTTI ED IMPIANTI ELETTRICI  
 Planimetria interferenze pubblica illuminazione TAV. 4/8

REV.	DATA	DESCRIZIONE	REDATTO	VERIFICATO	APPROVATO
FO	20/06/2011	EMISSIONE FINALE	D'Ambrosio	D'Ambrosio	D'Ambrosio

SCALA: 1:2000  
 COOICE: C[G]3[9]0[0]P[P]6[D]S[I]R[0]E[L]0[0]0[0]1[7]F0  
 NOME DEL FILE: S10093\_F0.dwg