


NOTE GENERALI

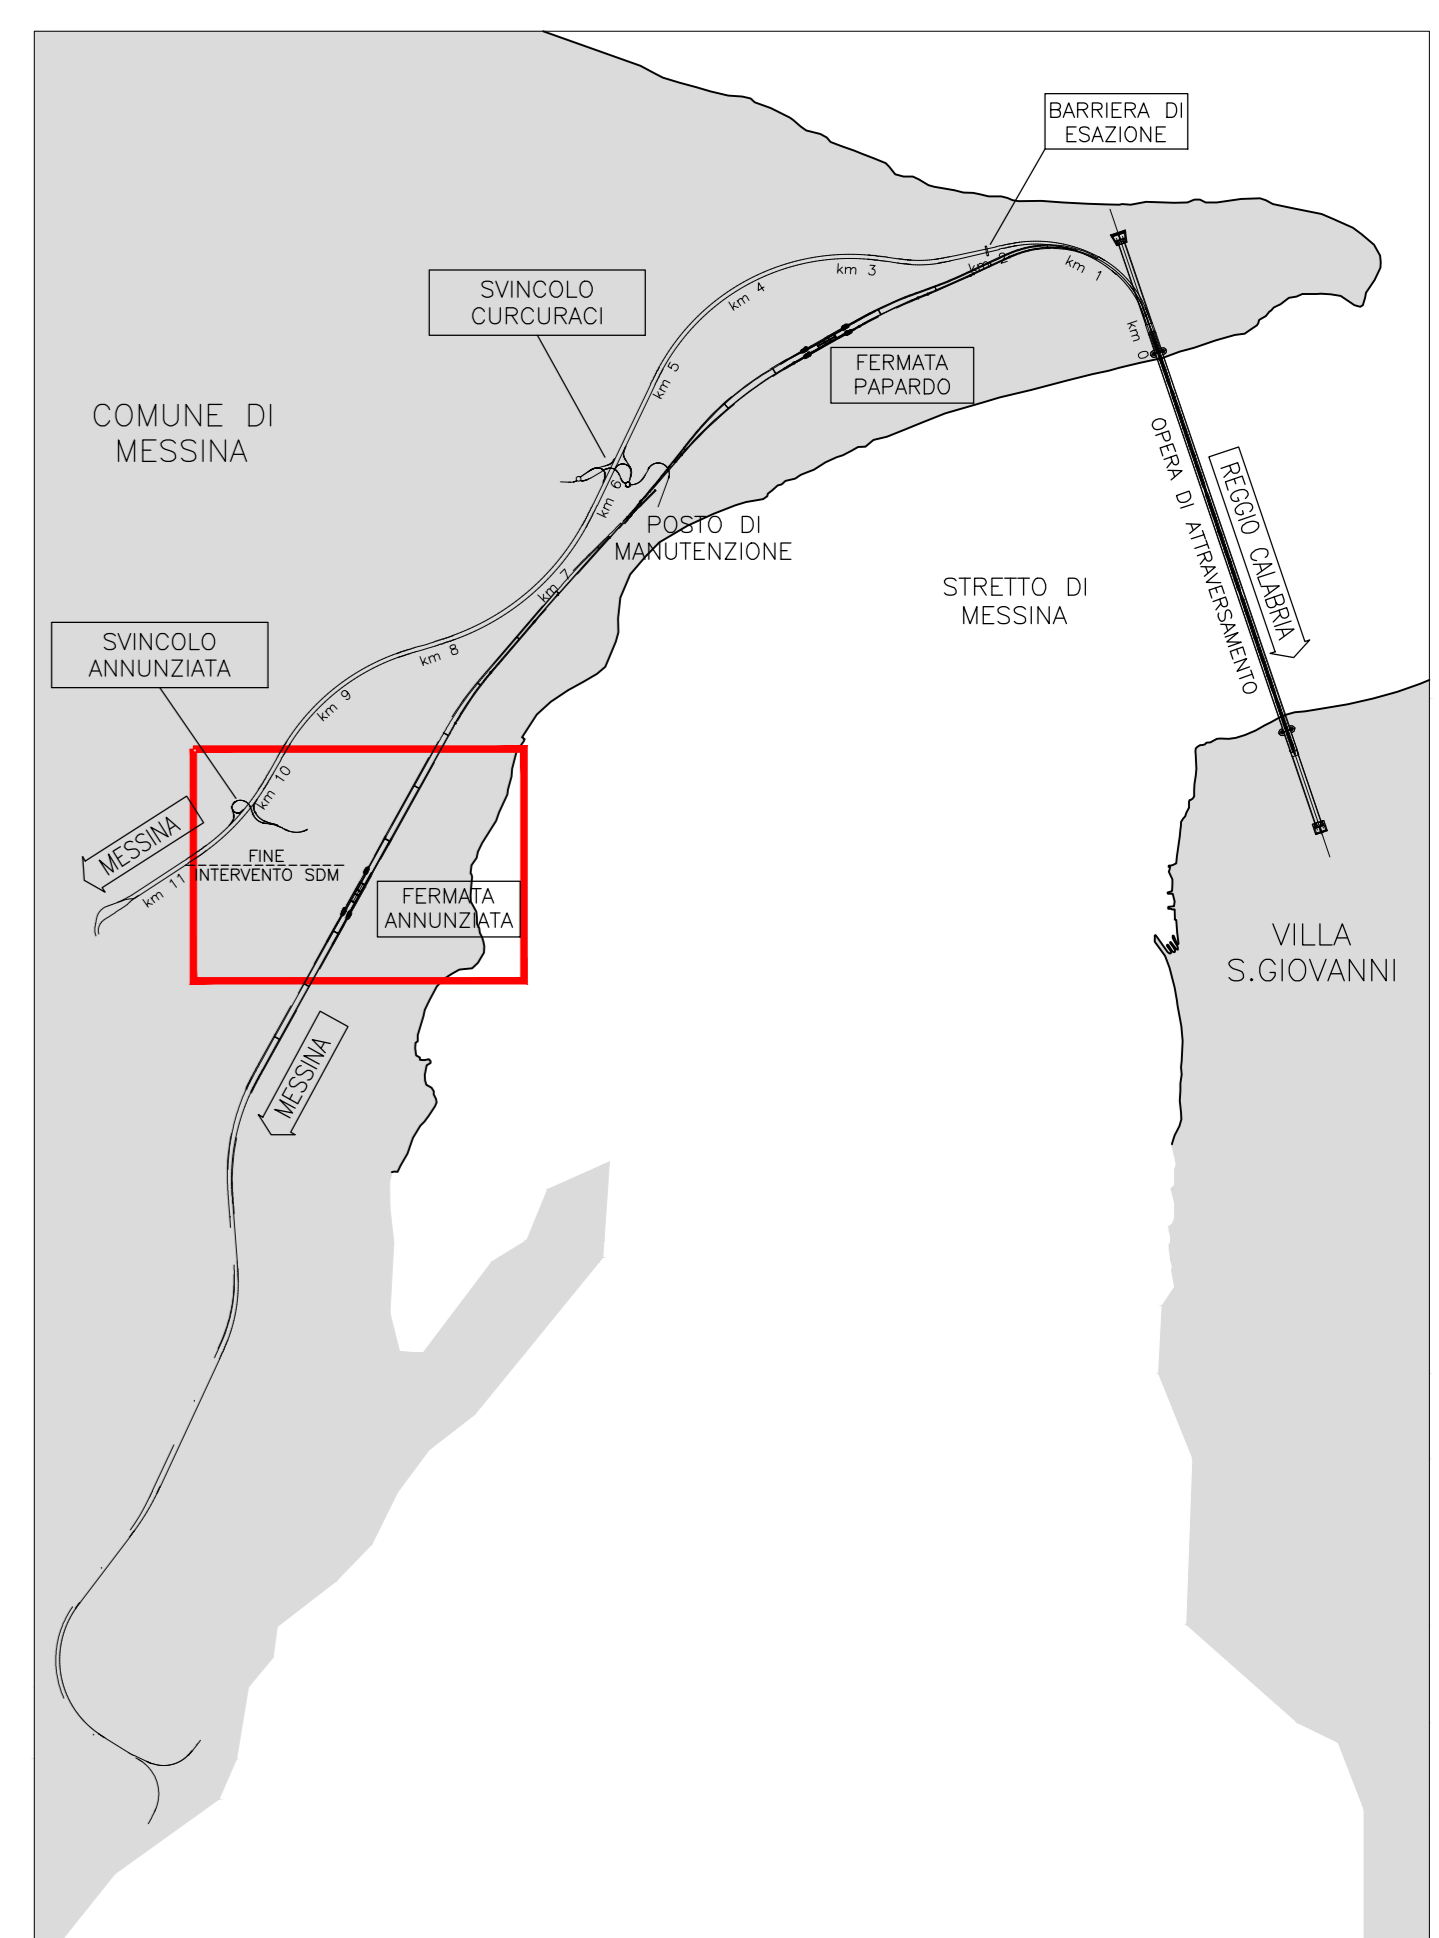

LEGENDA

- RETE ILLUMINAZIONE PUBBLICA ESISTENTE
- - - LIMITE AREE DI CANTIERE
- SPOSTAMENTO DEFINITIVO
- SPOSTAMENTO TEMPORANEO

TABELLA INTERFERENZE

(ILLUMINAZIONE PUBBLICA - COMUNE DI MESSINA)

Intervento	Località	Profilo/Intervento	Ente Appaltatore	Stipite	Previsione
INTERFERENZE	S. L. S. S. S.	0-00	COMUNE DI MESSINA - Servizio di pubblica illuminazione	Non pubblica illuminazione	Intervento di manutenzione pubblica e lavori di manutenzione
NON INTERFERENZE	S. L. S. S. S.	0-00	COMUNE DI MESSINA - Servizio di pubblica illuminazione	Non pubblica illuminazione	Intervento di manutenzione pubblica e lavori di manutenzione

Stretto di Messina
Coordinatore per la progettazione, realizzazione e gestione del collegamento stradale tra la Sicilia e il Continente
 Direzione di Strada pubblica
 Legge n° 1158 del 17 dicembre 1971, modificata dal D.Lgs. n° 114 del 24 aprile 2003

PONTE SULLO STRETTO DI MESSINA
 PROGETTO DEFINITIVO

EUROLINK S.C.p.A.
 IMPREGILO S.p.A. (Mandatario)
 SOCIETA' ITALIANA PER CONDOTTE D'ACQUA S.p.A. (Mandatario)
 COOPERATIVA MURATORI E CEMENTISTI - C.M.C. di Ravenna Soc. Coop. a.r.l. (Mandatario)
 SACYS S.A.U. (Mandatario)
 ISHIKAWAJIMA - HARIMA HEAVY INDUSTRIES CO. Ltd. (Mandatario)
 A.C.I. S.C.P.A. - CONSORZIO STABILE (Mandatario)

IL PROGETTISTA Dott. Ing. D. D'Ambrosio Ordine Ingegneri Como n° 2159	IL CONTRAENTE GENERALE Project Manager (Ing. P.P. Marcheselli)	STRETTO DI MESSINA Direttore Generale e RUP Validazione (Ing. C. Fiammenghi)	STRETTO DI MESSINA Amministratore Delegato (Dott. P. Giucci)
--------------------------------------------------------------------------------	----------------------------------------------------------------------	---------------------------------------------------------------------------------------	--------------------------------------------------------------------

COLLEGAMENTI VERSANTE SICILIA S10094_F0
 INTERFERENZE - RISOLUZIONE
 ELEMENTI DI CARATTERE GENERALE
 ELETTRODOTTI ED IMPIANTI ELETTRICI
 Planimetria interferenze pubblica illuminazione TAV. 5/8

COCCHE CG3900PP6DSIR0E1000018FO	SCALA 1:2000			
REV. DATA	DESCRIZIONE	REDATTO	VERIFICATO	APPROVATO
FO 20/06/2011	EMISSIONE FINALE	D'Ambrosio	D'Ambrosio	D'Ambrosio

NUMERO DEL FILE: S10094_F0.qxd