




NOTE GENERALI

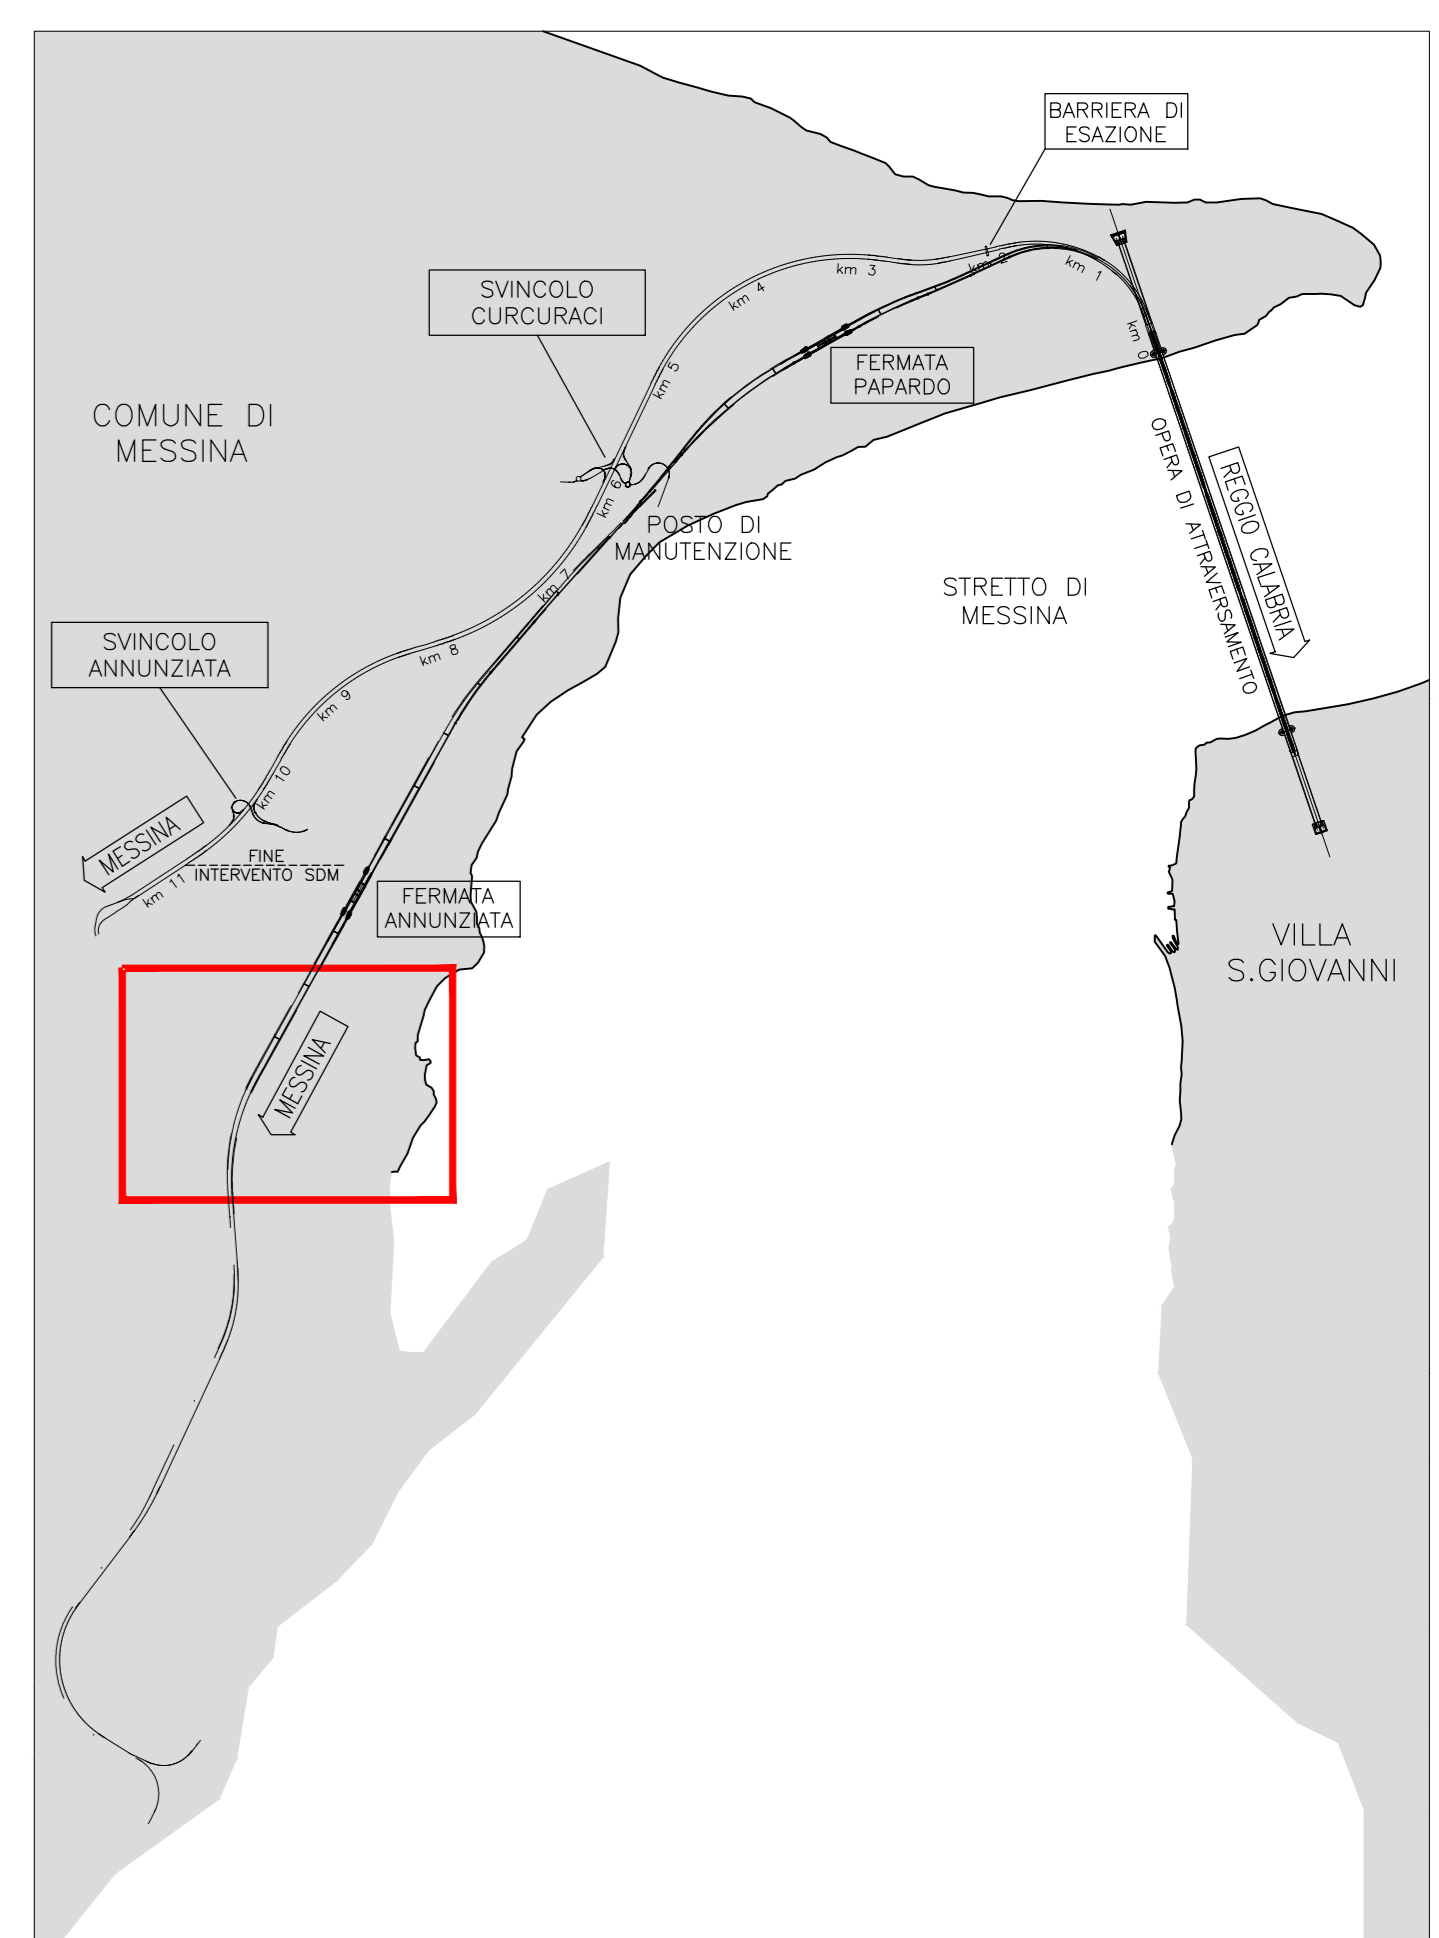

LEGENDA

- RETE ILLUMINAZIONE PUBBLICA ESISTENTE
- LIMITE AREE DI CANTIERE
- SPOSTAMENTO DEFINITIVO
- SPOSTAMENTO TEMPORANEO

TABELLA INTERFERENZE

(ILLUMINAZIONE PUBBLICA - COMUNE DI MESSINA)

Intervento	Modifica	Programma	Ente Appaltatore	Tipologia	Eventuale
NOV INTERFERENZE	S.IL.F.011	14/06	COMUNE DI MESSINA - Servizi di pubblica illuminazione	Planimetria	Interferenze alla rete illuminazione pubblica con strutture esistenti
NOV INTERFERENZE	S.IL.F.012	14/06	COMUNE DI MESSINA - Servizi di pubblica illuminazione	Planimetria	Interferenze alla rete illuminazione pubblica con strutture esistenti

**Stretto di Messina**  
Consorzio per la progettazione, realizzazione e gestione del collegamento stradale tra la Sicilia e il Continente  
 Direzione di Stato pubblico  
 Legge n° 1158 del 17 dicembre 1971, modificata dal D.Lgs. n° 114 del 24 aprile 2003

**PONTE SULLO STRETTO DI MESSINA**

**PROGETTO DEFINITIVO**

**EUROLINK S.C.p.A.**  
 IMPREGILO S.p.A. (Mandatario)  
 SOCIETA' ITALIANA PER CONDOTTE D'ACQUA S.p.A. (Mandatario)  
 COOPERATIVA MURATORI E CEMENTISTI - C.M.C. di Ravenna Soc. Coop. a.r.l. (Mandatario)  
 SACYR S.A.U. (Mandatario)  
 ISHIKAWAJIMA - HARIMA HEAVY INDUSTRIES CO. Ltd. (Mandatario)  
 A.C.I. S.C.P.A. - CONSORZIO STABILE (Mandatario)

IL PROGETTISTA Dott. Ing. D. D'Ambrosio Ordine Ingegneri Como n° 2159 Dott. Ing. E. Paganò Ordine Ingegneri Milano n° 15408	IL CONTRANTE GENERALE Project Manager (Ing. P.P. Marcheselli)	STRETTO DI MESSINA Direttore Generale e RUP Validazione (Ing. C. Fiammenghi)	STRETTO DI MESSINA Amministratore Delegato (Dott. P. Giusti)
---	---	---	--

**COLLEGAMENTI VERSANTE SICILIA S10095\_F0**  
 INTERFERENZE - RISOLUZIONE  
 ELEMENTI DI CARATTERE GENERALE  
 ELETTRODOTTI ED IMPIANTI ELETTRICI  
 Planimetria interferenze pubblica illuminazione TAV. 6/8

CODICE <b>C G 3 9 0 0 P P 6 D S I R O E L 0 0 0 0 1 9 F 0</b>	ISOLA 1:2000
REV. DATA FO 20/05/2011	DESCRIZIONE EMISSIONE FINALE
REDATTO D'Ambrosio	VERIFICATO D'Ambrosio
APPROVATO D'Ambrosio	APPROVATO D'Ambrosio

NOOME DEL FILE: S10095\_F0.dwg