


PLANIMETRIA
scala 1:2000

ATTRAVERSAMENTO
PROVVISORIO

TRACCIATO SS106
MEGALOTTO 3

PARTICOLARE ATTRAVERSAMENTO
scala 1:250

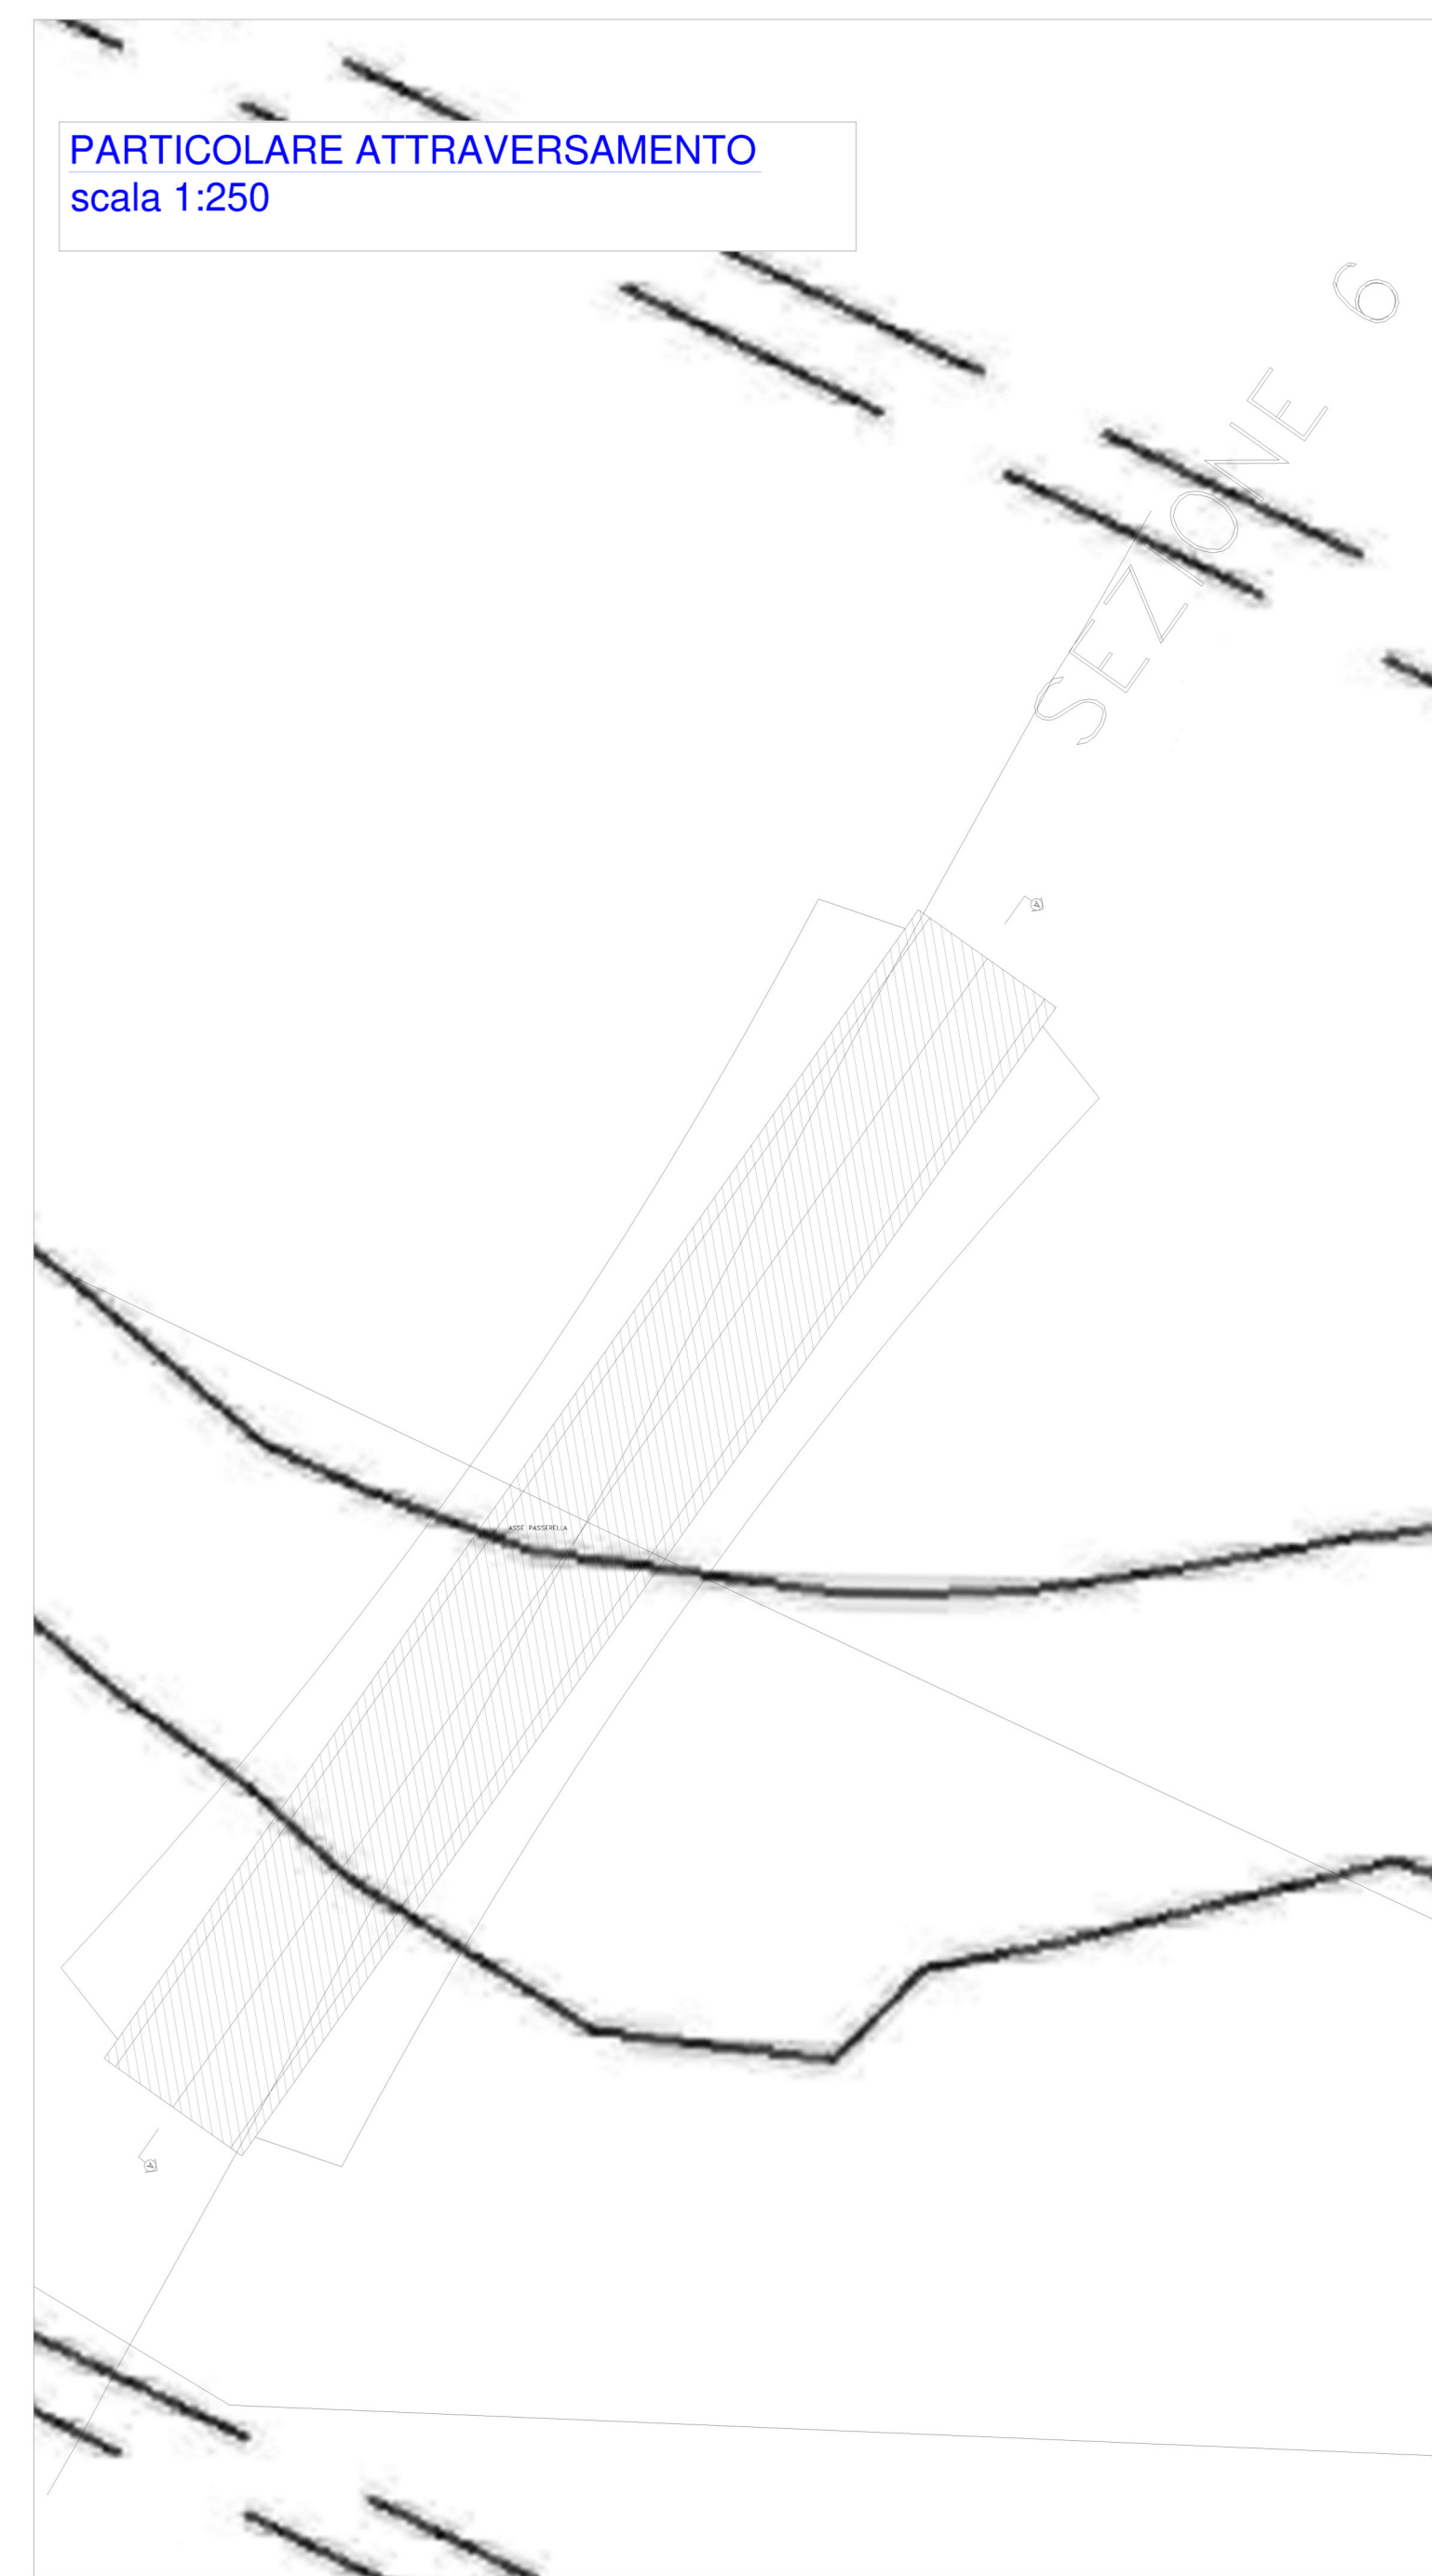

ANAS S.p.A. Direzione Generale
DG 41/08
LAVORI DI COSTRUZIONE DEL 3° MEGALOTTO DELLA S.S. 106 JONICA - CAT. B -
DALL'INNESTO CON LA S.S. 534 (km 365+150) A ROSETO CAPO SPULICO (km 400+000)

PROGETTO ESECUTIVO
GUADI

Attraversamento provvisorio sul torrente Caldana
Planimetria

CONTRAENTE GENERALE:
Società di Progetto
SIRJO s.c.p.a.
Presidente:
Dott. Arch. Maria Elena Cuzzocrea

PROGETTAZIONE:
ASTALDI **salini impregio**

Il progettista:
Dott. Ing. S.Lieto

Consulenti:
STE - Progetto stradale ed Idraulica
RODASOL - Opere in sotterraneo
ITALCONSULT - Strutture
GEODATA - Geologia e Idrogeologia
GIS - Geomatica
CINISIO - Galere gruotose
ECCOLAME - Acustica
PROMTECHENGINEERING.IT - Sicurezza ed Inquinanti
LAND - Archeologia
Ing. F.GATTO - Interferenze
TECO - Elaporti

Il coordinatore per la sicurezza:
Ing. L.A. Gargiulo

IL RESPONSABILE DEL PROCEDIMENTO:
Ing. R. Leperta

Rep.:
Codice Progetto: **LO716CE1901** Codice Elaborato: **T02VI03CANDI01B**
Scala di rappresentazione: 1:2000 - 1:250

| Rev. | Data | Descrizione | Redatto | Verificato | Approvato |
|------|------------|--------------------------------|---------------|---------------|---------------|
| A | 15.04.2019 | Emissione | Ing. F. Gatto | Ing. F. Gatto | Ing. S. Lieto |
| B | 11.09.2019 | Riscontro osservazioni CONTECO | Ing. F. Gatto | Ing. F. Gatto | Ing. S. Lieto |