



PLANIMETRIA
scala 1:2000

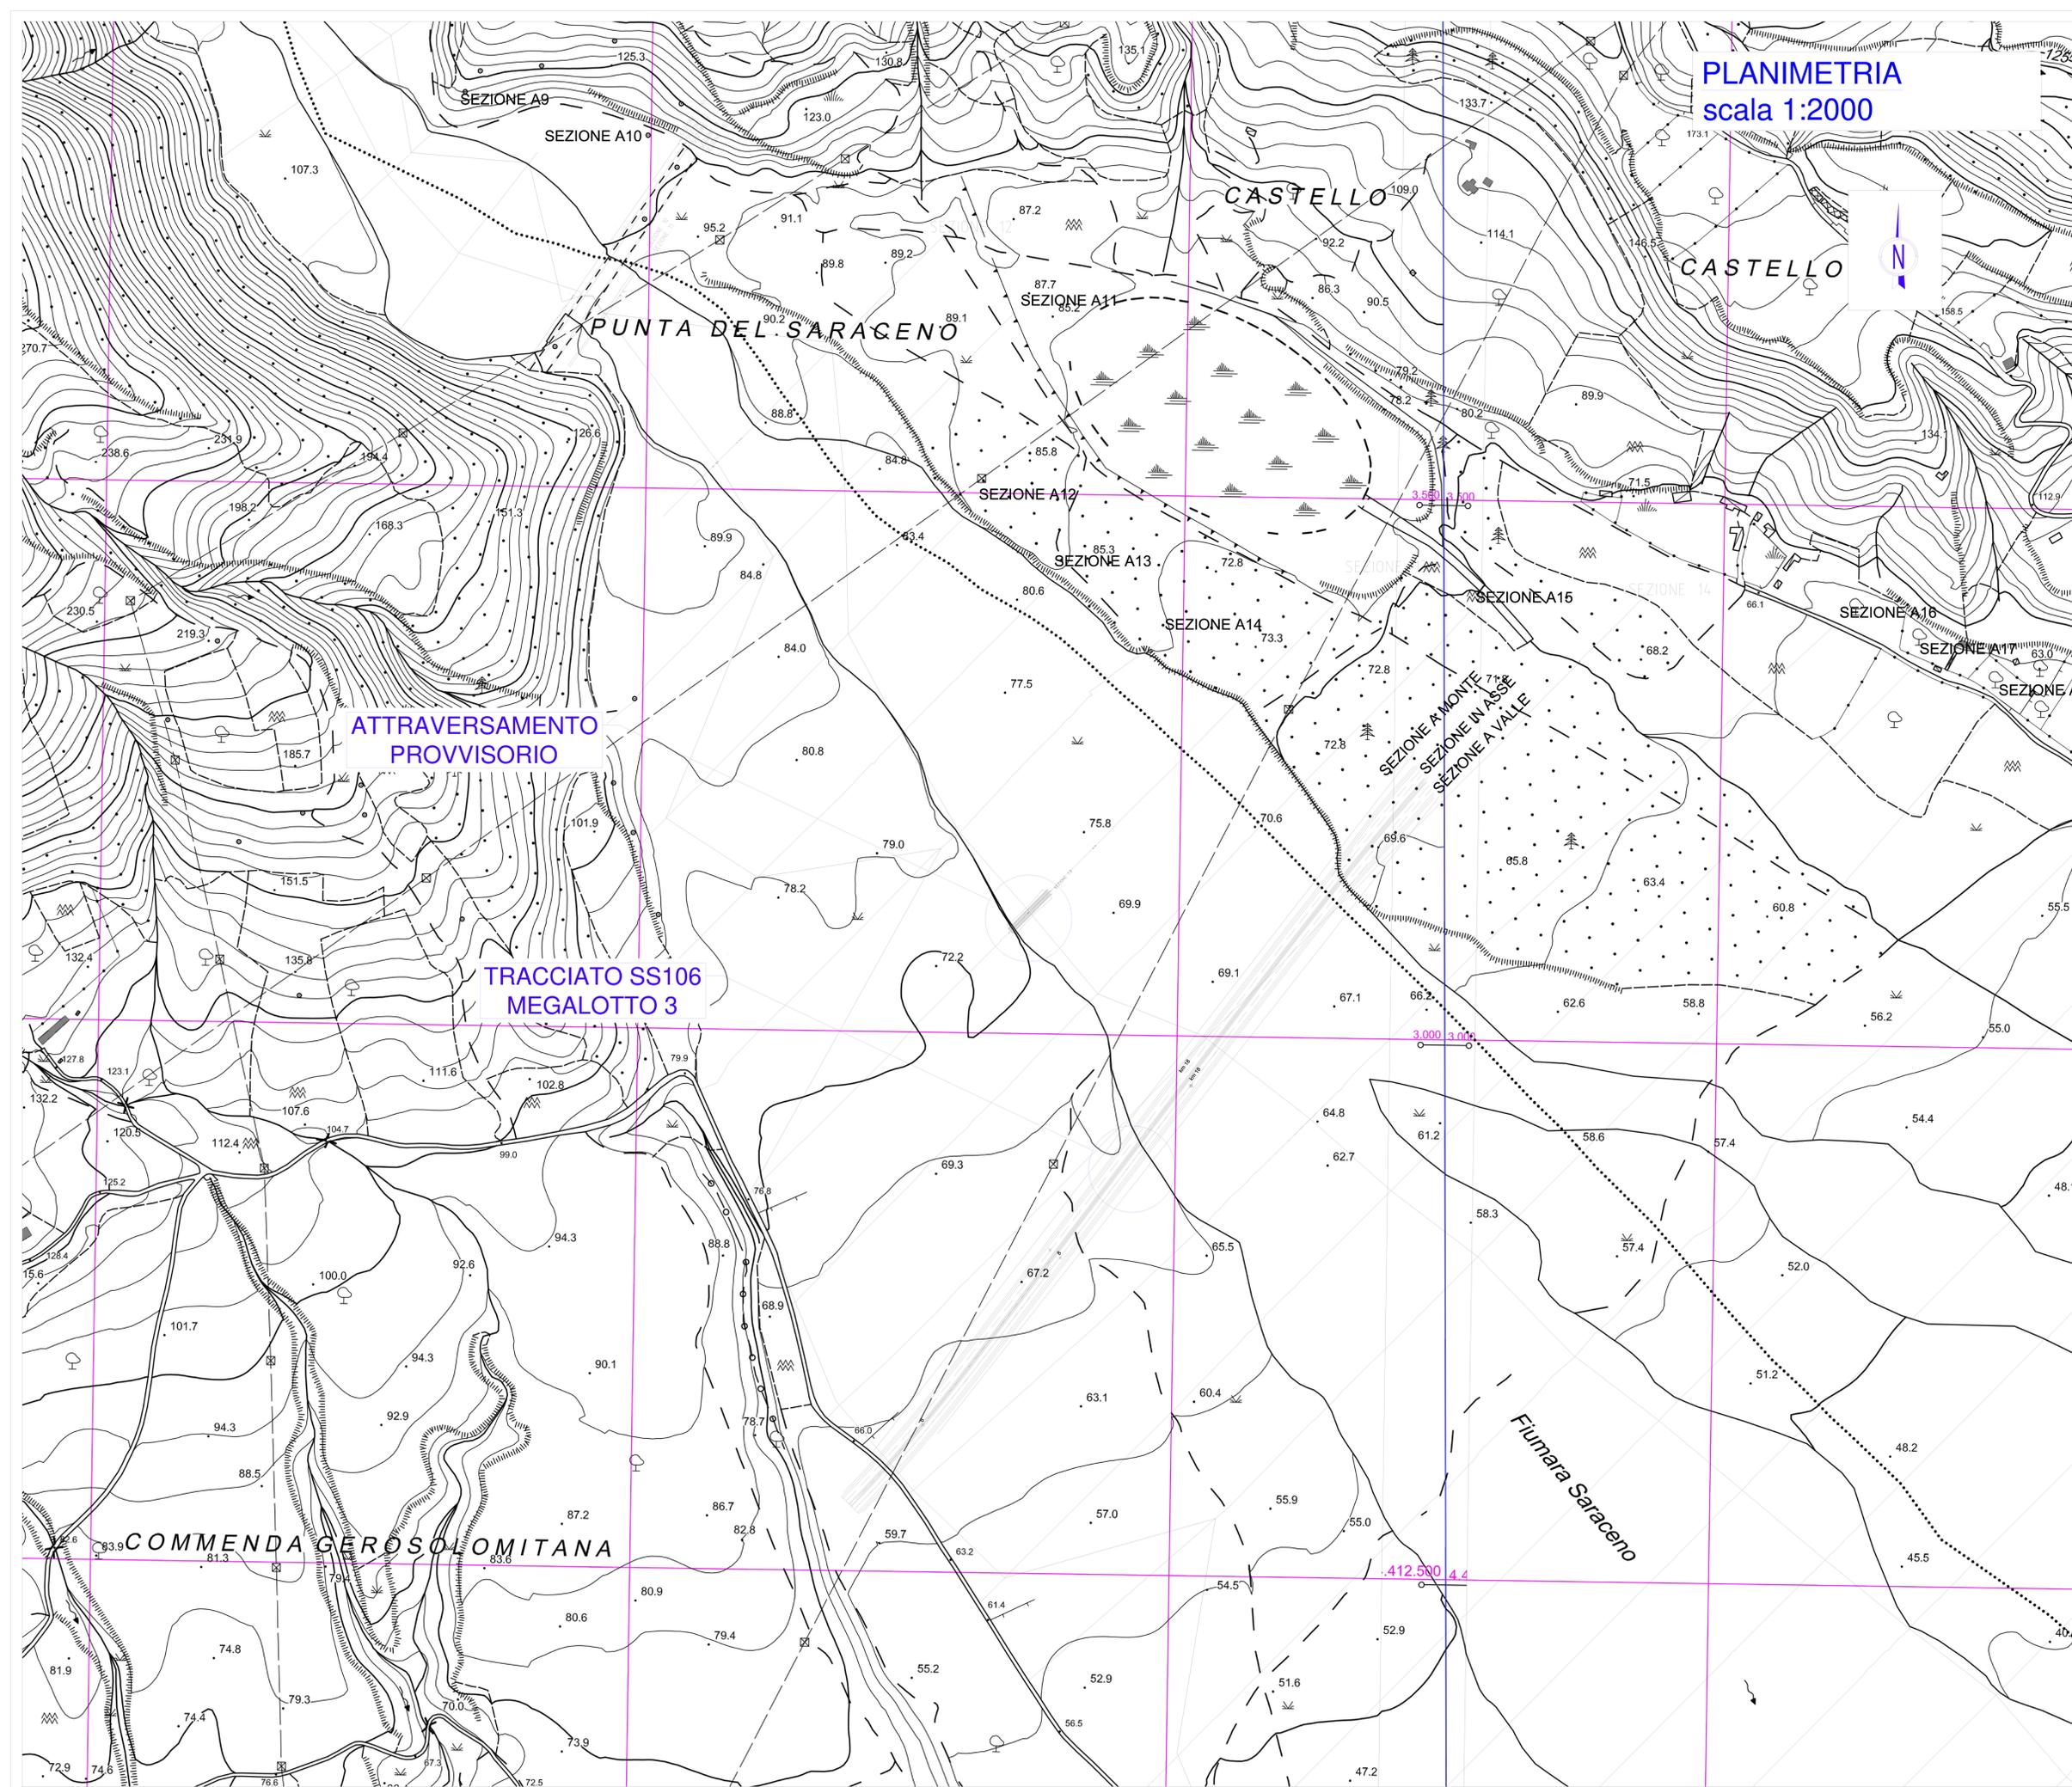

ATTRAVERSAMENTO
PROVVISORIO

TRACCIATO SS106
MEGALOTTO 3

PARTICOLARE ATTRAVERSAMENTO
scala 1:250

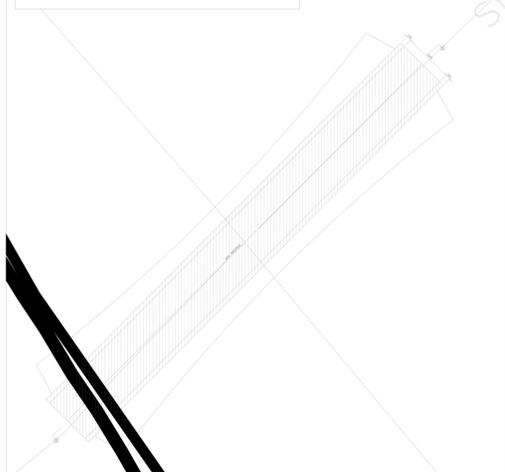

ANAS S.p.A.
Direzione Generale
DG 41/08
LAVORI DI COSTRUZIONE DEL 3° MEGALOTTO DELLA S.S. 106 JONICA - CAT. B -
DALL'INNESTO CON LA S.S. 534 (km 365+150) A ROSETO CAPO SPULICO (km 400+000)

PROGETTO ESECUTIVO
GUADI

Attraversamento provvisorio sul torrente Saraceno
Planimetria

CONTRAENTE GENERALE:
Società di Progetto
SIRJO S.C.p.A.
Presidente:
Dott. Arch. Maria Elena Cuzzocrea

PROGETTAZIONE:
ASTALDI
Il progettista:
Dott. Ing. S. Lieto

**salini
impregio**

Consulenti:
STE - Progetto stradale ed Idraulica
ROCKSOL - Opere in sotterraneo
ITALCONSA IT - Strutture
GEODATA - Geologia e litologia
GIS - Geomatica
CINISIO - Gallerie grottose
ECORPLANET - Acustica
LAND - Archeologia
PROMTECHENGINEERING.IT - Scienze ed Ingegneria
Ing. F. GATTO - Interferenze
TECO - Esercizi

Il coordinatore per la sicurezza:
Ing. L.A. Gargiulo

IL RESPONSABILE DEL PROCEDIMENTO:
Ing. R. Lupatini

Rep.:
Codice Progetto: **L0716CE1901** Codice Elaborato: **T02VI06CANDI01B**
Scala di rappresentazione: 1:2000 - 1:250

Rev.	Data	Descrizione	Redatto	Verificato	Approvato
A	15.04.2019	Emissione	Ing. F. Gatto	Ing. F. Gatto	Ing. S. Lieto
B	11.09.2019	Riscontro osservazioni CONTECO	Ing. F. Gatto	Ing. F. Gatto	Ing. S. Lieto