




SEZIONE A-A  
scala 1:50

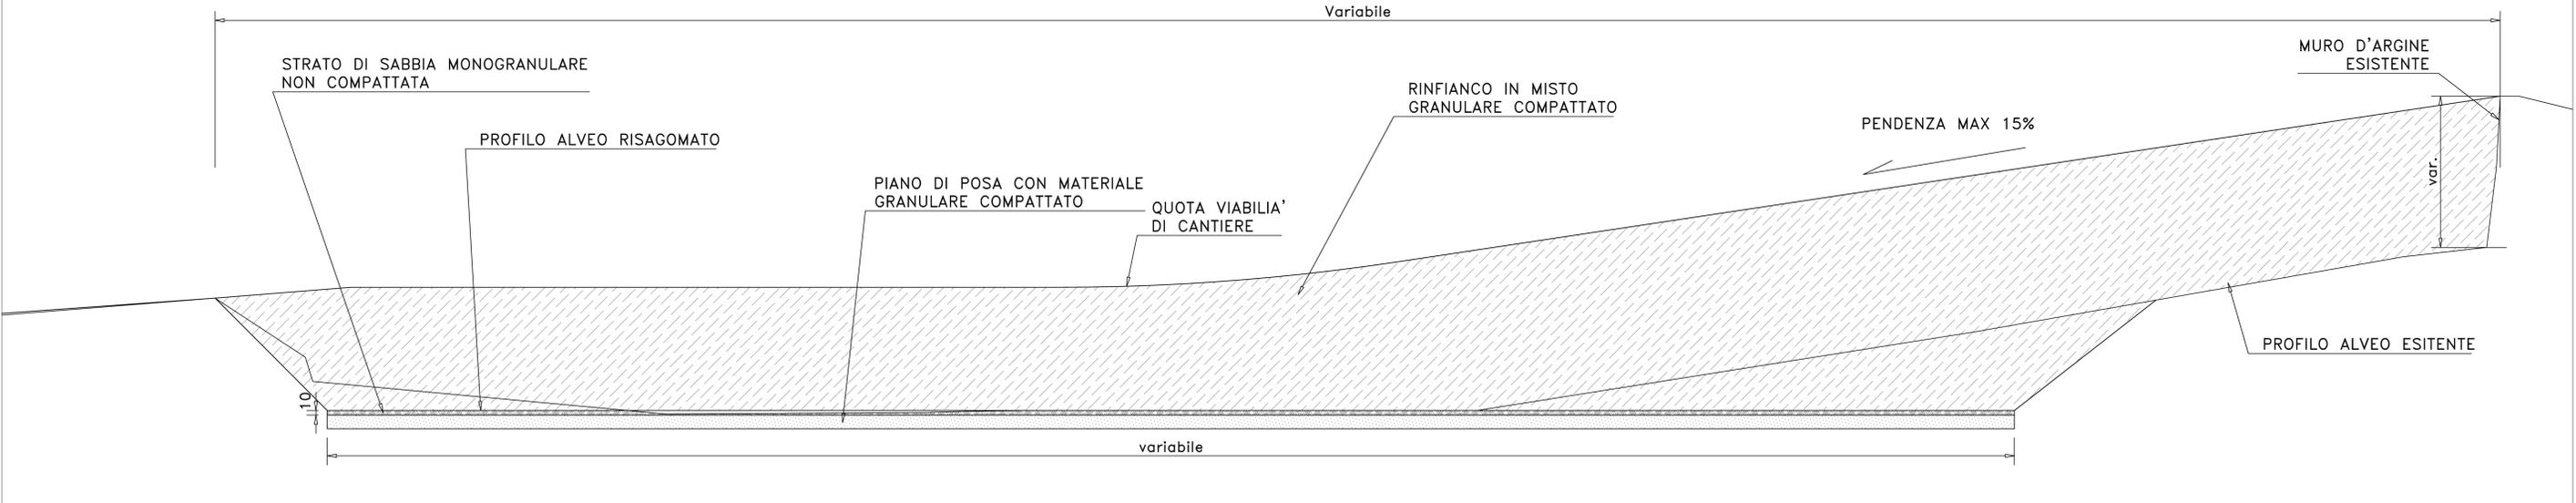


SEZIONE D'ALVEO  
scala 1:200

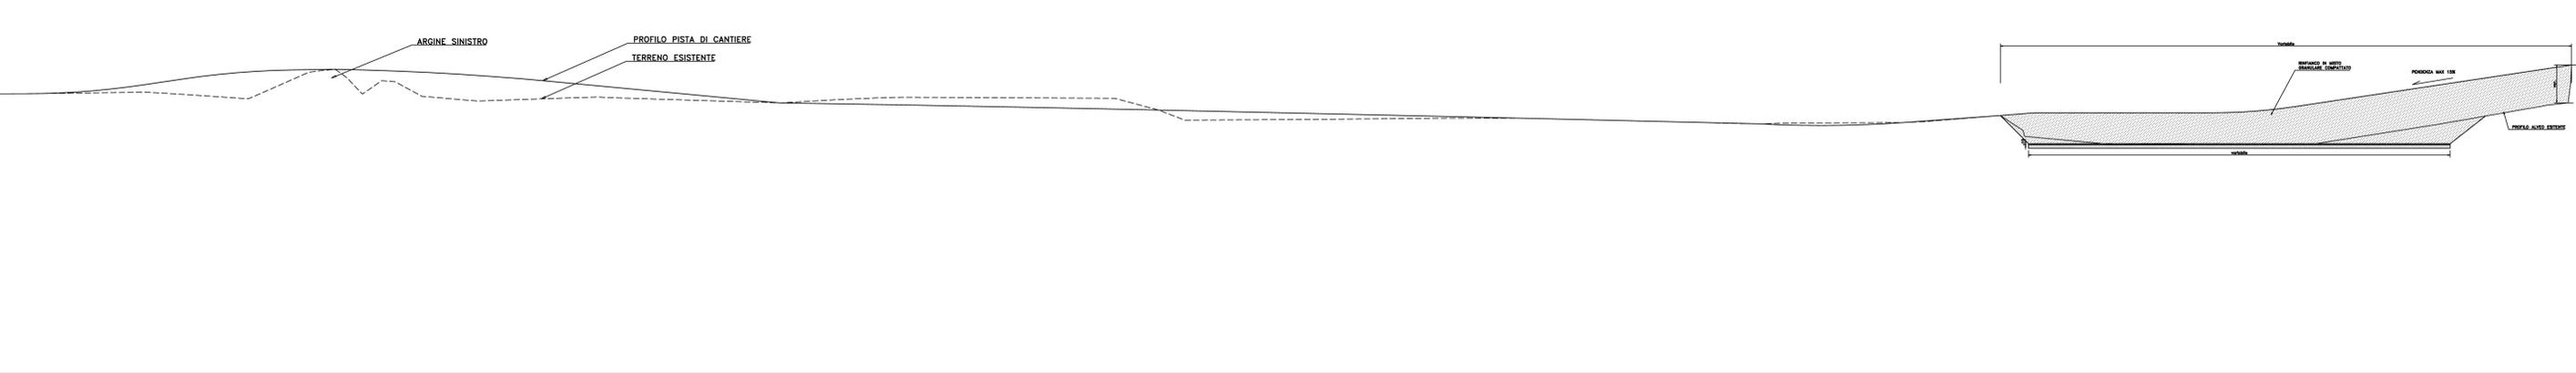

STRALCIO PLANIMETRICO  
scala 1:500

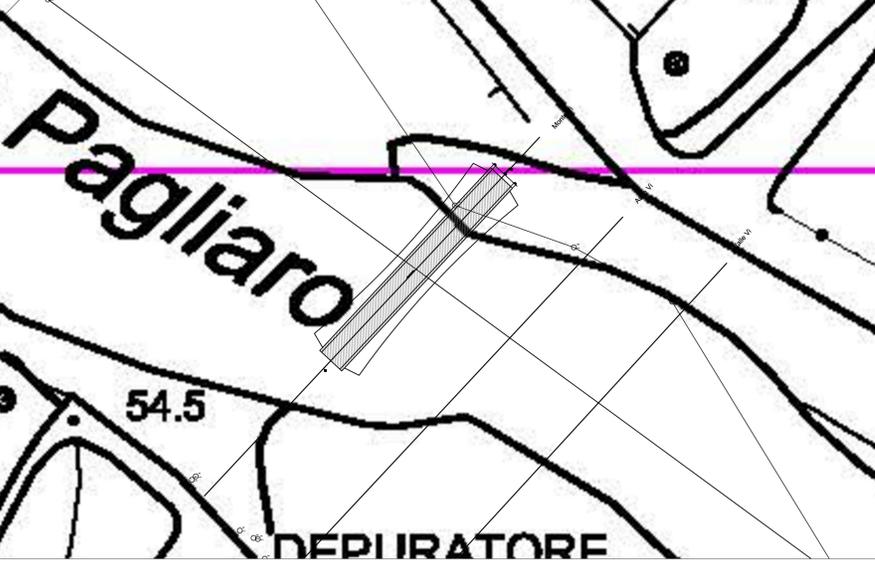

PIANTA  
scala 1:100

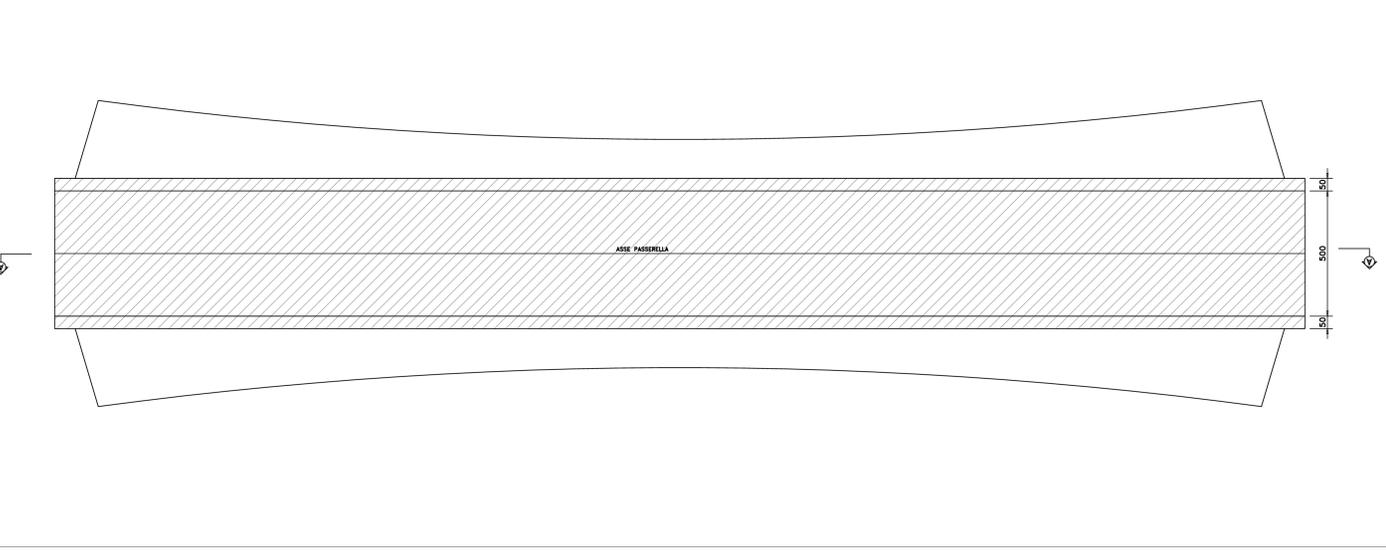

**ANAS S.p.A.**  
Direzione Generale  
**DG 41/08**  
LAVORI DI COSTRUZIONE DEL 3° MEGALOTTO DELLA S.S. 106 JONICA - CAT. B -  
DALL'INNESTO CON LA S.S. 534 (km 365+150) A ROSETO CAPO SPULICCO (km 400+000)  
**PROGETTO ESECUTIVO**

GUADI

Planimetria, pianta e sezioni tipo  
Torrente Pagliaro  
**CONTRAENTE GENERALE:**  
Società di Progetto  
**SIRJO S.C.p.A.**  
Presidente:  
Dott. Arch. Maria Elena Cuzzocrea

**PROGETTAZIONE:**  
**ASTALDI**  
Il progettista:  
Dott. Ing. S. Lieto  
**salini impregio**  
Consulenti:  
STE - Progetto stradale ed Idraulica  
RODOLFO - Opere in sotterraneo  
ITALCONCRETE - Strutture  
GEODATA - Geologia e litologia  
GEO - Geotecnica  
CINQUE - Gallerie private  
ECCOLINE - Ingegneria  
LAND - Archeologia  
PROCHETTINGENGINEERING.IT - Sicurezza ed Impianti  
Ing. F. GATTO - Interferenze  
TECO - Esercizi

Il coordinatore per la sicurezza:  
Ing. L.A. Gargiulo  
**IL RESPONSABILE DEL PROCEDIMENTO:**  
Ing. R. Laporta

Rep.:  
Codice Progetto: **L0716CE1901** Codice Elaborato: **T03VI07CANDI01A**  
Scala di rappresentazione:

Rev.	Data	Descrizione	Redatto	Verificato	Approvato
A	15.04.2019	Emissione	Ing. F. Gatto	Ing. F. Gatto	Ing. S. Lieto