




SEZIONE A-A
scala 1:50

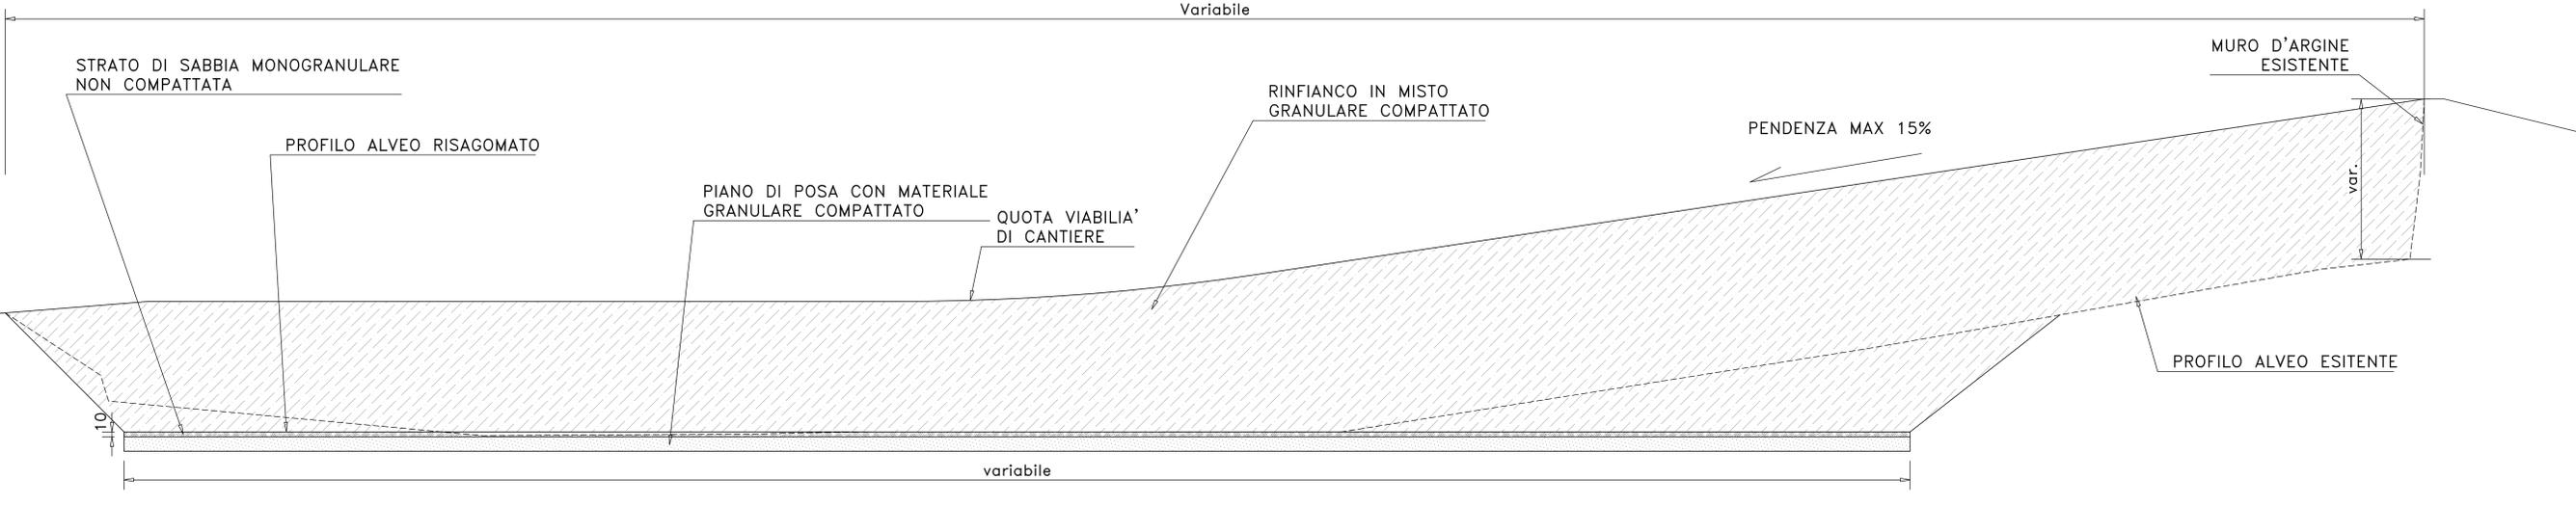


SEZIONE D'ALVEO
scala 1:200

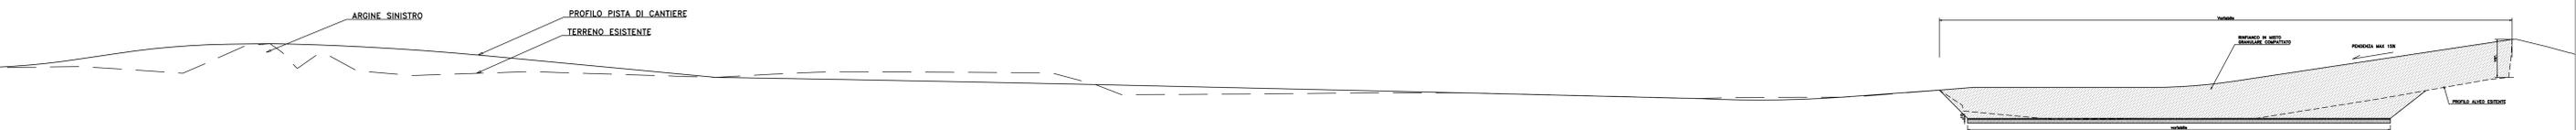

STRALCIO PLANIMETRICO
scala 1:500

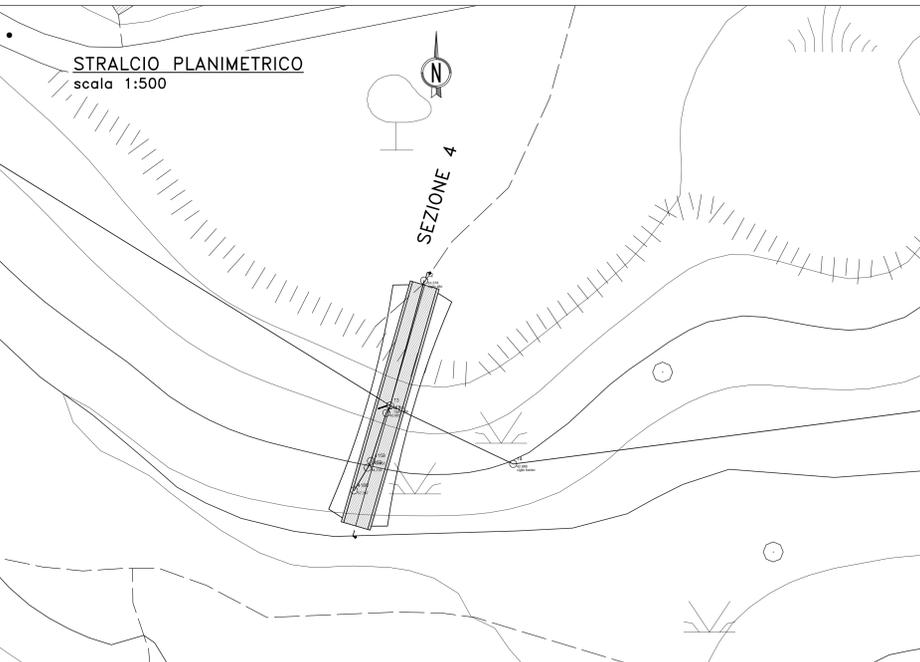

PIANTA
scala 1:100

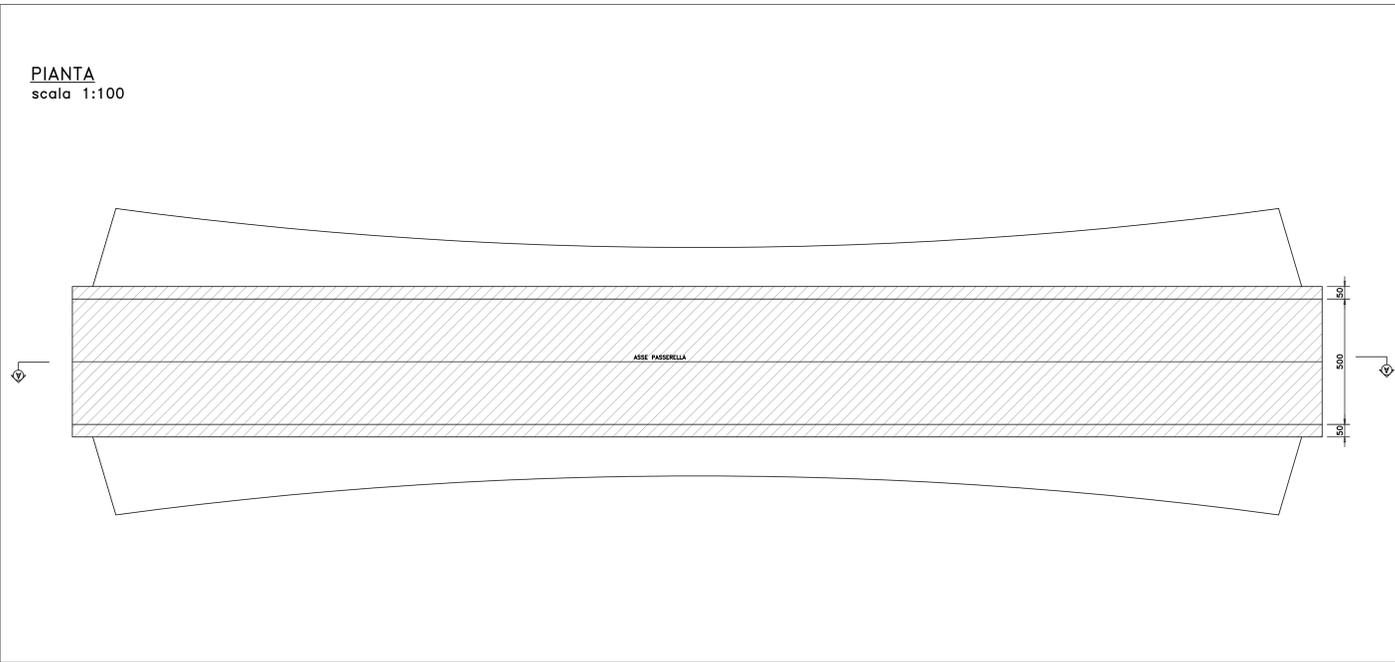

ANAS S.p.A.
Divisione Generale

DG 41/08
LAVORI DI COSTRUZIONE DEL 3° MEGALOTTO DELLA S.S. 106 JONICA - CAT. B - DALL'INNESTO CON LA S.S. 534 (km 365+150) A ROSETO CAPO SPULICCO (km 400+000)

PROGETTO ESECUTIVO

GUADI

Planimetria, pianta e sezioni tipo
Torrente Della Donna

CONTRAENTE GENERALE:

SIRJO S.C.p.A.

Presidente:
Dott. Arch. Maria Elena Cuzzocrea

PROGETTAZIONE:

ASTALDI

**salini
impreglio**

Il progettista:
Dott. Ing. S. Lieto

Consulenti:
STE - Progetto stradale ed idraulica
ROCKSOL - Opere in sotterraneo
ITALCONCRETE - Strutture
GEOCATA - Geologia e litologia
GES - Geotecnica
CINQUEO - Gallerie pressurizzate
ECONLINE - Antenne
LAND - Archeologia
PROMETEOENGINEERING.IT - Sicurezza ed impianti
Ing. F. Gatto, Ingegnere
TECO - Espropri

Il coordinatore per la sicurezza:
Ing. L.A. Gargiulo

IL RESPONSABILE DEL PROCEDIMENTO:
Ing. R. Lupatella

Rep.:

Codice Progetto: **L0716CE1901** Codice Elaborato: **T03TS98CANDI01A**

Rev.	Data	Descrizione	Redatto	Verificato	Approvato
A	15.04.2019	Emissione	Ing. F. Gatto	Ing. F. Gatto	Ing. S. Lieto

Scala di rappresentazione: