


NOTE GENERALI

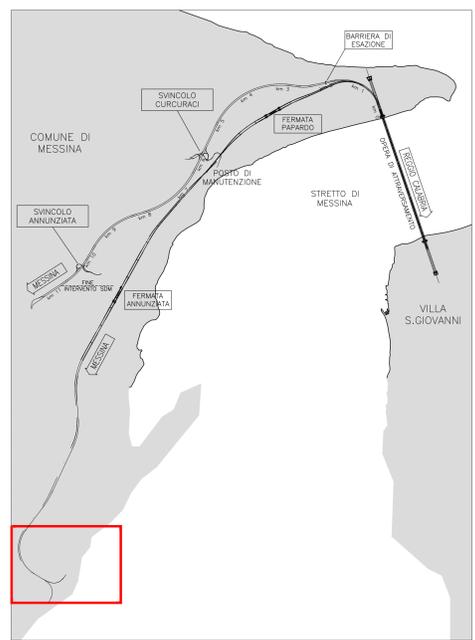

LEGENDA

- ELETTRODOTTI ALTA TENSIONE RFI
- LIMITE AREE DI CANTIERE
- SPOSTAMENTO DEFINITIVO
- SPOSTAMENTO TEMPORANEO

TABELLA INTERFERENZE

ELETTRODOTTI RFI					
N. Progressivo Interferenza	Identificativo	Proprietario Interferente (Data)	Data Approvazione	Tipologia	Descrizione
INTERFERENZE	S.EAT.F.A. 002	RFI SICILIA - Area Caporale Ichnusa - Palermo	17-200	Esistenti ed impianti Elettro Alta Tensione area	Interferenza definita con tralicci temporanei in corrispondenza della galleria S. Lucia
INTERFERENZE	S.EAT.F.A. 003	RFI SICILIA - Area Caporale Ichnusa - Palermo	17-200	Esistenti ed impianti Elettro Alta Tensione area	Interferenza definita con tralicci temporanei in corrispondenza della galleria S. Lucia
INTERFERENZE	S.EAT.F.A. 004	RFI SICILIA - Area Caporale Ichnusa - Palermo	17-200	Esistenti ed impianti Elettro Alta Tensione area	Interferenza definita con tralicci temporanei in corrispondenza della galleria S. Lucia

**Stretto di Messina**  
 Società per la progettazione, realizzazione e gestione del collegamento stabile tra la Sicilia e il Continente  
 Direzione di Stato pubblico  
 Legge n° 1158 del 17 dicembre 1971, modificata dal D.Lgs. n° 114 del 24 aprile 2003

PONTE SULLO STRETTO DI MESSINA  
 PROGETTO DEFINITIVO

**EUROLINK S.C.p.A.**  
 IMPREGILO S.p.A. (Mandatario)  
 SOCIETÀ ITALIANA PER CONDOTTE D'ACQUA S.p.A. (Mandatario)  
 COOPERATIVA MURATORI E CEMENTISTI - C.M.C. di Rivesina Soc. Coop. a.r.l. (Mandatario)  
 SACYR S.A.U. (Mandatario)  
 ISHIKAWAJIMA - HARIMA HEAVY INDUSTRIES CO. Ltd. (Mandatario)  
 A.C.I. S.C.p.A. - CONSORZIO STABILE (Mandatario)

IL PROGETTISTA Dott. Ing. D. D'Ambrosio Ordine Ingegneri Como n° 2159	IL CONTRANTE GENERALE Project Manager Ing. P.P. Marcheselli	STRETTO DI MESSINA Direttore Generale e RUP Valutazione Ing. C. Fiammenghi	STRETTO DI MESSINA Amministratore Delegato (Dott. P. Giusti)
--	---	---	--

COLLEGAMENTI VERSANTE SICILIA **SI0104\_F0**  
 INTERFERENZE - RISOLUZIONE  
 ELEMENTI DI CARATTERE GENERALE  
 ELETTRODOTTI ED IMPIANTI ELETTRICI  
 Planimetria interferenze linee elettriche RFI TAV. 1/1

COOICE <b>C39100P1P6D5I1R0E10000026F0</b>	SCALA 1:2000
REV. DATA FO 20/06/2011	DESCRIZIONE EMISSIONE FINALE
REDAZIONE D'Ambrosio	VERIFICAZIONE D'Ambrosio
APPROVATO D'Ambrosio	