

LEGENDA

	Espropri Progetto Esecutivo		Fabbricati da demolire non presenti in mappa
	Occupazioni Temporanee Progetto Esecutivo		Limiti fogli catastali
	Servitù Progetto Esecutivo		Numero ditte
	Espropri Progetto Definitivo		Numero particelle
	Occupazioni Temporanee Progetto Definitivo		Fascia di rispetto (art.16 Cod. Str.- art. 26 Regol Att.)
	Espropri Progetto Definitivo		Fabbricati da demolire
	Area demaniali		
	Corsi d'acqua		
	Ferrovia		

ANAS S.p.A.

DG 41/08
LAVORI DI COSTRUZIONE DEL 3° MEGALOTTO DELLA S.S. 106 IONICA - CAT. 9 - DALL'INNESTO CON LA S.S. 534 (km 365+150) A ROSETO CAPO SPULICO (km 400+000)
PROGETTO ESECUTIVO

ESPROPRI
Piano particellare di esproprio
Planimetria Catastale - Comune di Trebisacce Foglio 20

SIRJO S.c.p.a.
Società di Progetto
Dott. Arch. Maria Elena Cuzzocrea

ASTALDI


salini impregio

Il progettista:
Dott. Ing. S.Lieto

Consulenti:
S.T.E. - Progetto stradale ed Urbanistica
ROXOSIA - Opere in sotterraneo
ITALCONCRETE - Strutture
GEODATA - Geologia e Idrogeologia
IQS - Geotecnica
CINQUELO - Gallerie gallerie
ECCOPLAN - Ambiente
LAND - Archeologia
PROMETEOENGINEERING.IT - Sicurezza ed Impianti
Ing. F.GATTO - Interventive
TECO - Espropri

Il coordinatore per la sicurezza:
Ing. L.A. Gargiulo

IL RESPONSABILE DEL PROCEDIMENTO:
Ing. R. Laporta

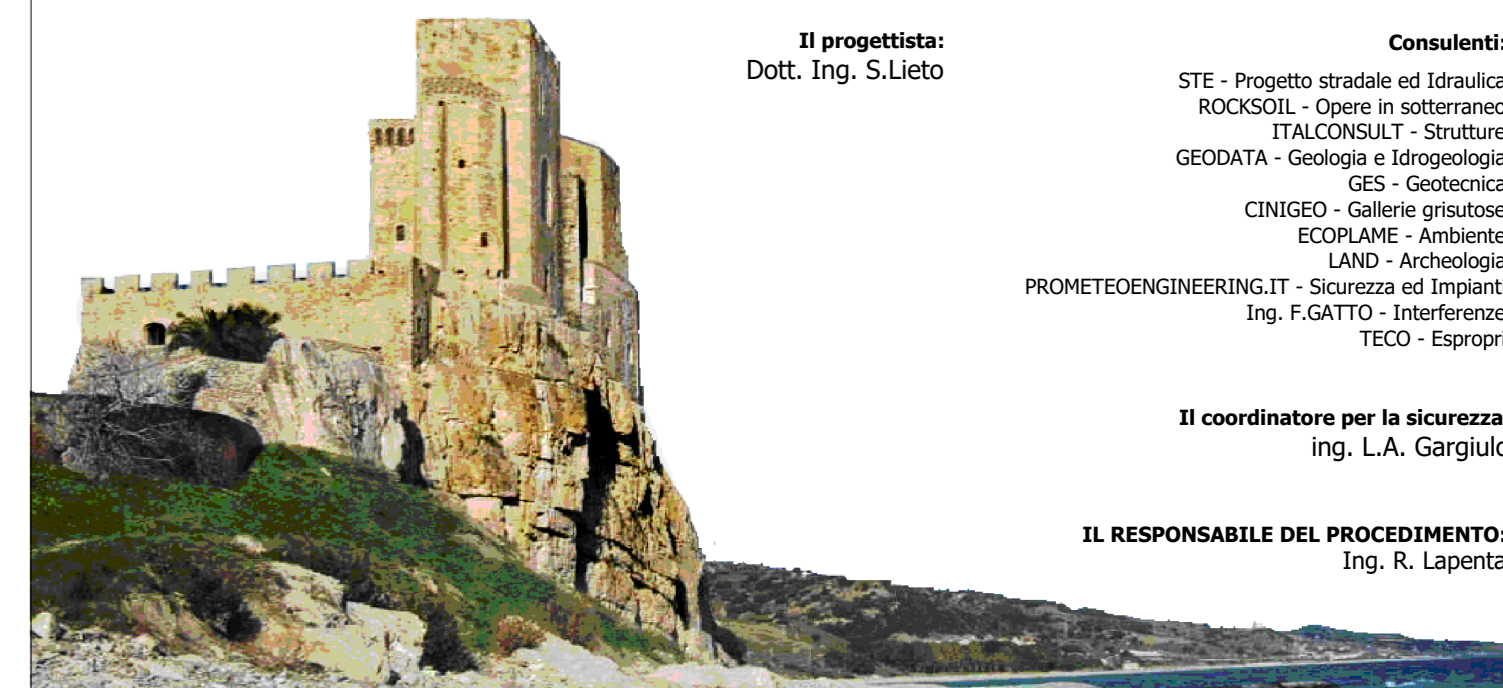

Rep.: -/---
Scala di rappresentazione: 1:2000

Rev.	Data	Descrizione	Redatto	Verificato	Approvato
A	29.05.2017	Emissione	Te.Co.S.r.l.	Geom. F. Carli	Ing. Campa
B	18.09.2018	Trasmissione art.11 (protocollo di Legatti)	Te.Co.S.r.l.	Geom. F. Carli	Ing. S.Lieto
C	15.06.2019	Progetto Esecutivo	Ufficio Tecnico SIRJO	Ufficio Tecnico SIRJO	Ing. S.Lieto
D	24.10.2019	RIF.NOTA CDG 0598368	Ufficio Tecnico SIRJO	Ufficio Tecnico SIRJO	Ing. S.Lieto