

LEGENDA

	Espropri Progetto Esecutivo		Fabbricati da demolire non presenti in mappa
	Occupazioni Temporanee Progetto Esecutivo		Limiti fogli catastali
	Servitu' Progetto Esecutivo		Numero ditte
	Espropri Progetto Definitivo		Numero particelle
	Occupazioni Temporanee Progetto Definitivo		Fascia di rispetto (art.16 Cod. Str.- art. 26 Regol Att.)
	Servitu' Progetto Definitivo		Fabbricati da demolire
	Area demaniali		
	Corsi d'acqua		
	Ferrovia		

ANAS S.p.A.
Divisione Corsicani


DG 41/08
LAVORI DI COSTRUZIONE DEL 3° MEGALOTTO DELLA S.S. 106 IONICA - CAT. 9 - DALL'INNESTO CON LA S.S. 534 (km 365+150) A ROSETO CAPO SPULICCO (km 400+000)
PROGETTO ESECUTIVO

ESPROPRI
Piano particolare di esproprio
Planimetria Catastale - Comune di Trebisacce Foglio 5

CONTRAENTE GENERALE:
Società di Progetto
SIRJO S.C.p.A.
Presidente:
Dott. Arch. Maria Elena Cuzzocrea

ASTALDI

salini impregio

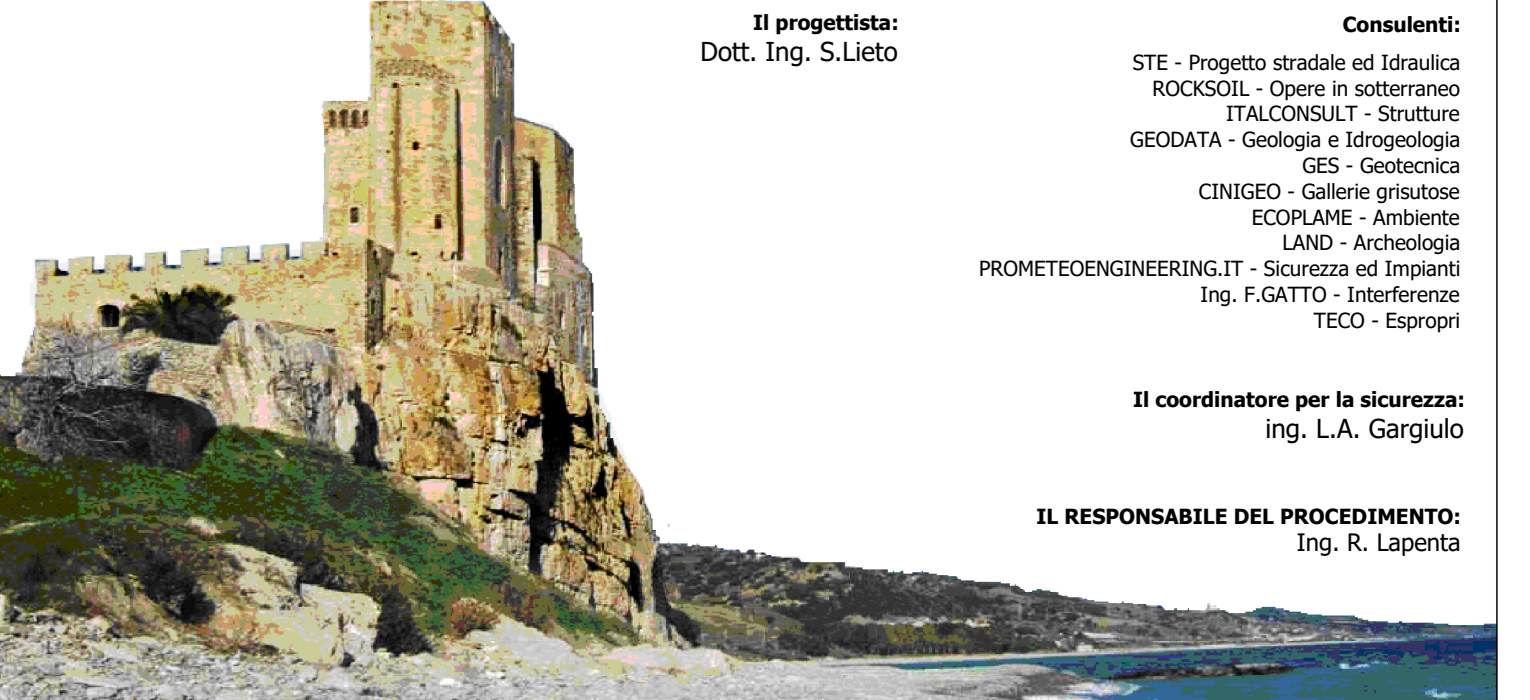

Il progettista:
Dott. Ing. S.Lieto

Il coordinatore per la sicurezza:
Ing. L.A. Gargiulo

Il responsabile del procedimento:
Ing. R. Lupatella

Rep.: -/---

Codice Progetto: **LO716CE1901** Codice Elaborato: **T00ES00ESP**

Rev.	Data	Descrizione	Redatto	Verificato	Approvato
A	29.05.2017	Emissione	Te.Co.S.p.A.	Geom. F. Carli	Ing. Campa
B	01.02.2018	Aggiornamento (Rif. lettera ANAS CDG 44437)	Te.Co.S.p.A.	Geom. F. Carli	Ing. Campa
C	18.09.2018	Trasmissione art.11, protocollo di legittim.	Te.Co.S.p.A.	Geom. F. Carli	Ing. S.Lieto
D	15.04.2019	Progetto Esecutivo	Ufficio Tecnico SIRJO	Ufficio Tecnico SIRJO	Ing. S.Lieto
E	24.10.2019	RIF.NOTA CDG 0598368	Ufficio Tecnico SIRJO	Ufficio Tecnico SIRJO	Ing. S.Lieto

Scala di rappresentazione: 1:2000