SEZIONE TIPO MISTA
SCALA 1:100

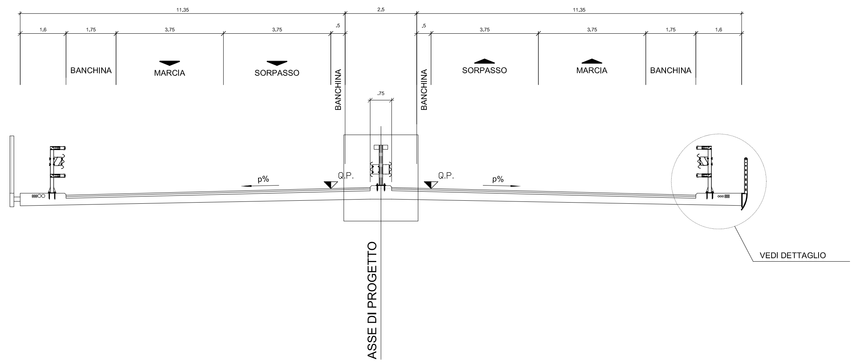

DETTAGLIO - SEZIONE TIPO MISTA
POSA TUBAZIONI IMPIANTI NEL CORDOLO
SCALA 1:50

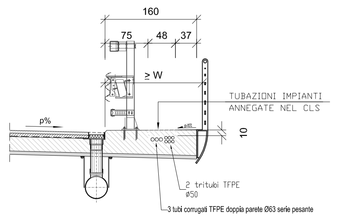

NOTE
- Saranno installati pozzetti rompitratta che mantengano la separazione tra impianti di tratta posati nelle 3 tubazioni Ø63mm in PEAD e quelli per operatori telefonici e altri servizi posati nei 2 tributi Ø50mm
- I pozzetti a servzio di ognuno dei due sistemi saranno posati con interdistanza di circa 100m

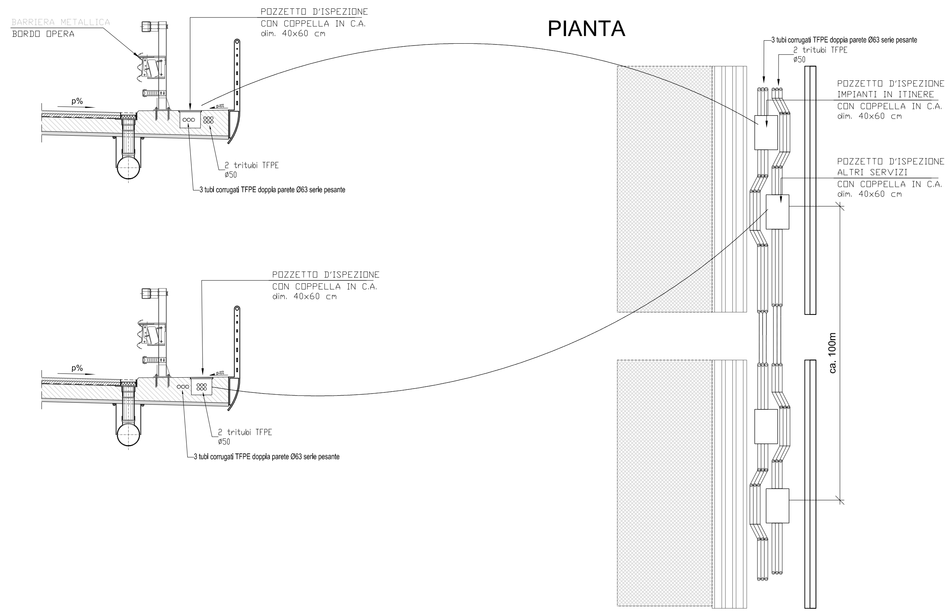

SEZIONE TIPO PIASTRA ORTOTROPA
SCALA 1:100

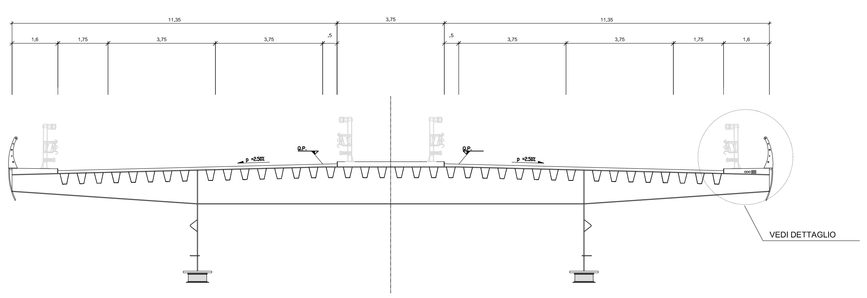

DETTAGLIO - SEZIONE ORTOTROPA
POSA TUBAZIONI IMPIANTI NEL CORDOLO
SCALA 1:50

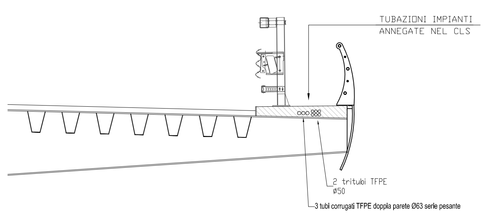

NOTE
- Saranno posate 3 tubazioni Ø63mm in PEAD a servizio degli impianti di tratta e 2 tributi Ø50mm a disposizione di operatori telefonici e altri servizi
- La posizione delle tubazioni deve essere coordinata con i ferri di armatura
- Saranno installati pozzetti rompitratta che mantengano la separazione tra i pozzetti a servizio di ognuno dei due sistemi con interdistanza di circa 100m

ANAS S.p.A.
Direzione Generale

DG 41/08

LAVORI DI COSTRUZIONE DEL 3° MEGALOTTO DELLA S.S. 106 JONICA - CAT. B - DALL'INNESTO CON LA S.S. 534 (km 365+150) A ROSETO CAPO SPULICO (km 400+000)

PROGETTO ESECUTIVO

IMPIANTI TECNOLOGICI
DOCUMENTI GENERALI

OPERE ALL'APERTO
Sezioni tipo viadotti

CONTRAENTE GENERALE:
Società di Progetto
SIRJO S.C.p.A.
Presidente:
Dott. Arch. Maria Elena Cuzzocrea

PROGETTAZIONE :
ASTALDI
salini impregilo

Il progettista:
Dott. Ing. S.Lieto

Consulenti:
STE - Progetto stradale ed Idraulica
ROCKSOIL - Opere in sotterraneo
ITALCONSULT/SETECO - Strutture
GEODATA - Geologia e Idrogeologia
GES - Geotecnica
CINIGEO - Gallerie gr/sultose
ECORLANE - Ambiente
LAND - Archeologia
PROMETEOENGINEERING.IT - Sicurezza ed Impianti
Ing. F.GATTO - Interferenze
TECO - Espropri

Il coordinatore per la sicurezza:
ing. L.A. Gargiulo

IL RESPONSABILE DEL PROCEDIMENTO:
Ing. R. Lapenta

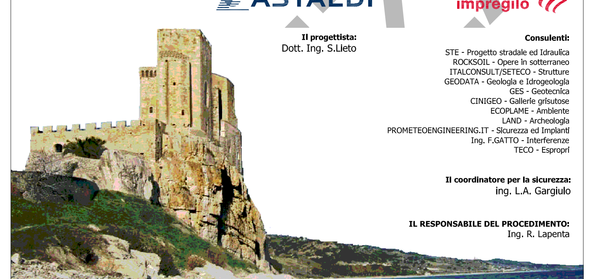

Rif.: 9/19-A
Scala di rappresentazione: 1:50

Codice: L O . 6 C F 1 9 0 1
Codice Elaborato: T 0 0 I M 0 0 I M P S T 0 2 A

Rev.	Data	Descrizione	Redatto	Verificato	Approvato
A	15.04.2019	Emissione	Arch. F. Di Salvo	Ing. M. Minunno	Ing. A. Focaracci