




PANNELLO A MESSAGGIO VARIABILE INTEGRATO (ALFANUMERICO 4X15 + FULL COLOR + LAMPEGGIANTI + PORTALE)

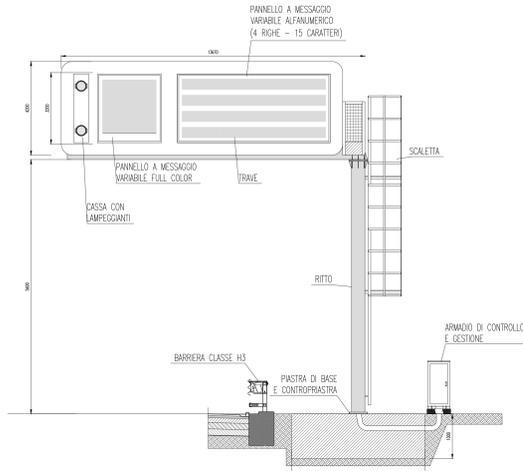


PLANIMETRIA IMPIANTI SPECIALI SVINCOLO DI FRANCAVILLA - Scala 1:1000

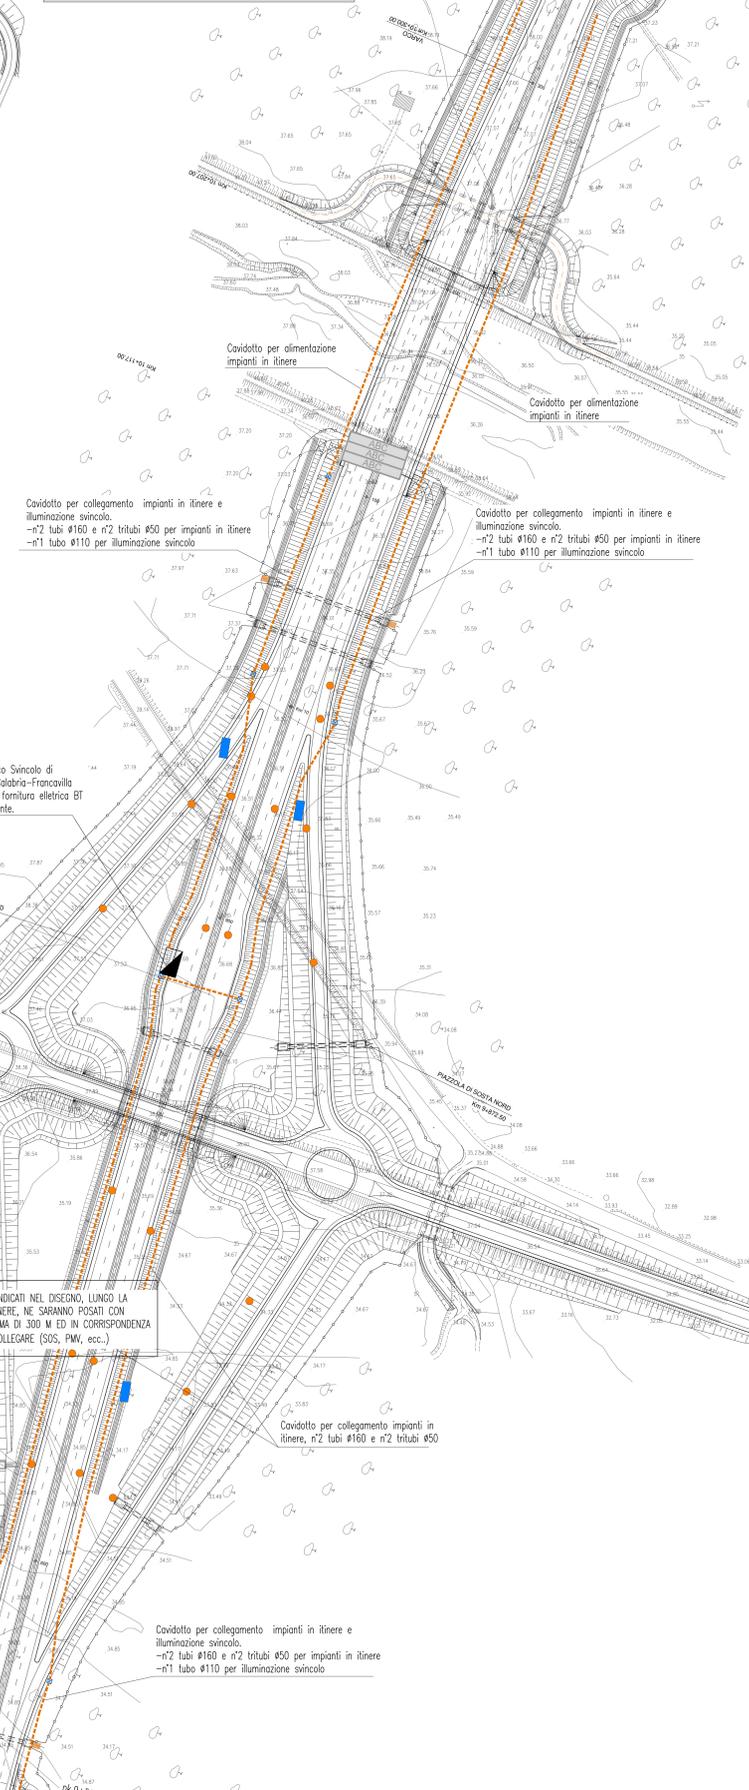

SCHEMA DI COLLEGAMENTO DEI VARI APPARATI/POSA IN OPERA TUBAZIONI - Scala 1:50

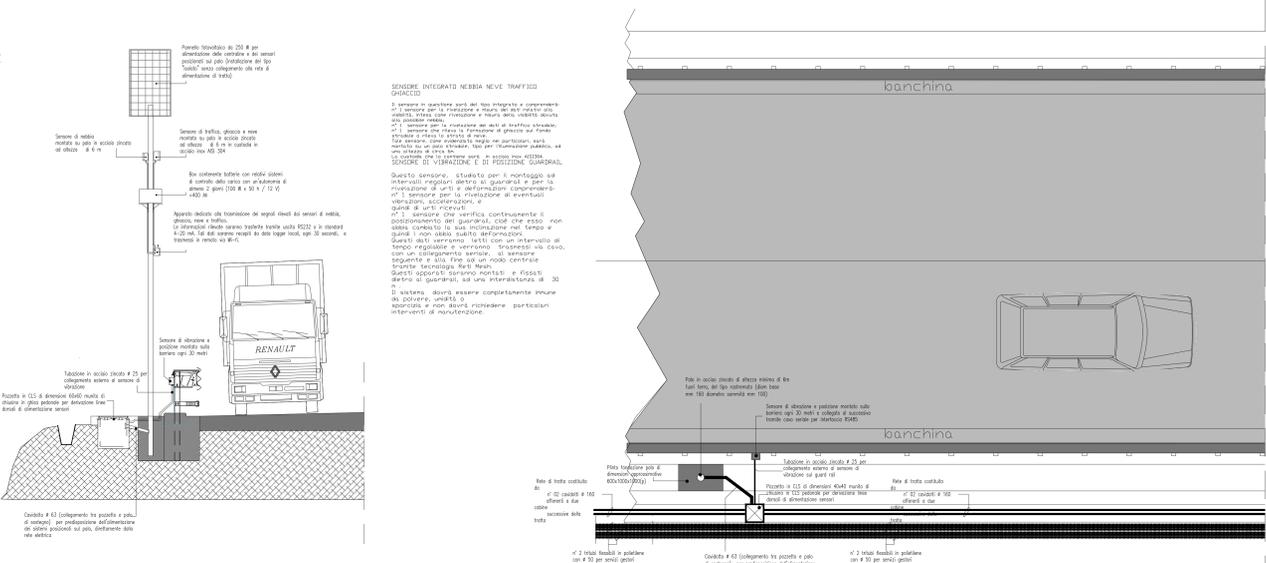



QUADRO D'UNIONE

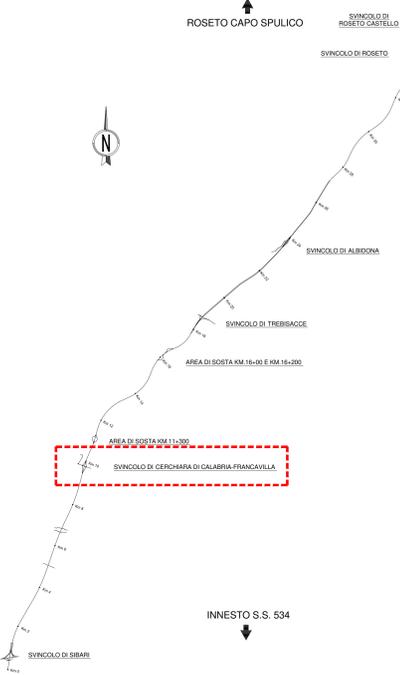

LEGENDA SIMBOLI

- QUADRO ELETTRICO BT IN ARMADIO STRADALE CON POZZETTO DI DERIVAZIONE E SISTEMA DI REGOLAZIONE DEL FLUSSO LUMINOSO
- PANNELLO A MESSAGGIO VARIABILE INTEGRATO SU PORTALE (ALFANUMERICO 4x15 + FULL COLOR + LAMPEGGIANTI+PORTALE)
- DISPOSITIVO DISTRIBUITO PER IL MONITORAGGIO DELLO SVINCOLO, INSTALLAZIONE SU GUARD-RAIL
- GATEWAY DI CONNESSIONE DISPOSITIVI DISTRIBUITI PER IL MONITAGGIO DELLA TRATTA
- CAVIDOTTO IN POLIETILENE CORRUGATO A DOPPIA PARETE
- POZZETTO DI DERIVAZIONE IN CLS 60x60x60cm
- POSTAZIONE SOS IN PIAZZOLA DI SOSTA CONNESSA ALLA RETE WAN

MARGINE IN RILEVATO SEZIONE SULLA RAMPA - Scala 1:25

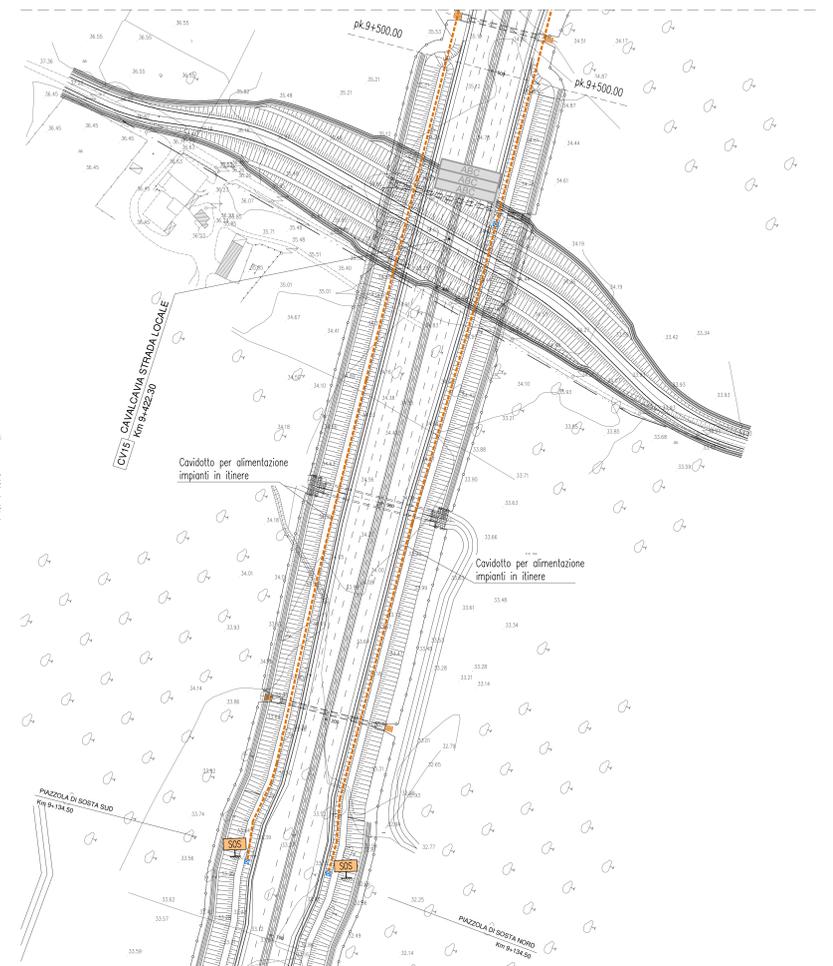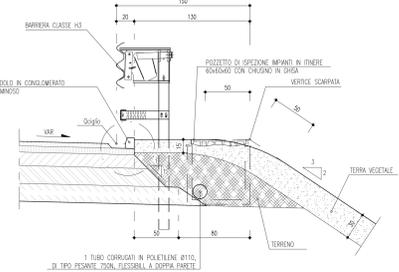

COMUNE DI CERCHIARO DI CALABRIA

NOTA: DOCUMENTO VALIDO AI SOLI FINI IMPIANTISTICI

ANAS S.p.A.
 Direzione Generale
DG 41/08
 LAVORI DI COSTRUZIONE DEL 3° MEGLIOTTO DELLA S.S. 106 JONICA - CAT. B - DALL'INNESO CON LA S.S. 534 (km 365+150) A ROSETO CAPO SPULICO (km 400+000)
PROGETTO ESECUTIVO
 IMPIANTI TECNOLOGICI SVINCOLO DI FRANCAVILLA
 Impianti speciali
 Planimetria e dettagli
CONTRAENTE GENERALE:
SIRJO S.c.p.a.
 Presidente: Dott. Arch. Maria Elena Cuzzocrea
PROGETTAZIONE:
ASTALDI
 Il progettista: Dott. Ing. S. Lioia
 Consulenti: STE - Progetto stradale del Laboratorio RACCOLTO - Opere in interferenza PIACACCIOLI - SISTEMI - Grafica e CAD - GEODATA - Geologia e Spingologia - GEM - Geometrie - CENSIGIO - Gestione attivazione ECDIPART - Antenne - SARO - Antenne - PROMETEOINGENIERING - Scienza del Progetto - Ing. F. GATTO - Interferenze - TECO - Supporti
 Il coordinatore per la sicurezza: Ing. L.A. Gargiulo
 Il RESPONSABILE DEL PROCEDIMENTO: Ing. R. Laporta
 Rep.: P/160
 Codice Progetto: L0716CE1901
 Codice Elaborato: T02IM07IMPPO3D
 Tabella di revisioni:

Rev.	Data	Descrizione	Emesso	Verificato	Approvato
A	15.03.2012	Emissione	Arch. F. Di Salvo	Ing. M. Misurano	Ing. A. Fioravanti
B	14.09.2012	Rapporto intermedio di verifica 1237/A PE-T3-RV17-IMP	Arch. V. Antonelli	Ing. M. Misurano	Ing. A. Fioravanti
C	15.04.2013	Revisione	Arch. F. Di Salvo	Ing. M. Misurano	Ing. A. Fioravanti
D	08.09.2013	Emissione per variazione	Ing. M. Misurano	Ing. M. Misurano	Ing. A. Fioravanti