SCHEMA DI COLLEGAMENTO DEI VARI APPARATI/POSA IN OPERA TUBAZIONI – Scala 1:50

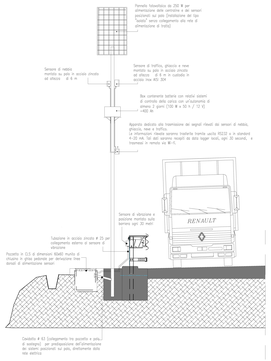

SENSORE INTEGRATO NEBBIA NEVE TRAFFICO GHIACCIO

Il sensore in questione sarà del tipo integrato e consentirà all'operatore per la rilevazione e misura dei dati relativi alla visibilità, alla presenza di nebbia, neve, ghiaccio e alla velocità media.
Il sensore dovrà essere installato per mezzo di bracciolo orizzontale; questo sensore dovrà essere in grado di rilevare la presenza di ghiaccio sul fondo stradale e la temperatura.
Tale sensore come evidenziato meglio nel particolare, sarà installato su palo di acciaio zincato ad altezza 6 m, o in acciaio inox AISI 304 con un'altezza di circa 3 m.
SENSORE DI VIBRAZIONE E DI POSIZIONE GUARDRAIL

Questo sensore, studiato per i montaggi sui intervalli regolari dentro ai guardrail or per la rivelazione di urti e deformazioni comprendendo anche la rilevazione e la localizzazione di eventuali vibrazioni, sollecitazioni, e quant'altro.
Il sensore dovrà verificare continuamente i posizionamenti dei guardrail, cioè che essi non abbia cambiato la sua inclinazione nel tempo e quindi che non ci sia stato un urto.
Questi dati verranno letti con un intervallo di tempo regolabile e verranno trasmessi via cavo, o direttamente tramite radio, alla centrale.
Seguendo a sua fine sa un nodo centrale tramite tecnologia Part Mesh.
Il sensore dovrà essere installato a fissato dentro ai guardrail, ad una interdistanza di 30 m.
Il sistema dovrà essere completamente immune da polvere, umidità e spondizia e non dovrà richiedere particolari interventi di manutenzione.

PLANIMETRIA IMPIANTO DI ILLUMINAZIONE
AREA DI SOSTA KM.16+000 E KM.16+200 - Scala 1:1000

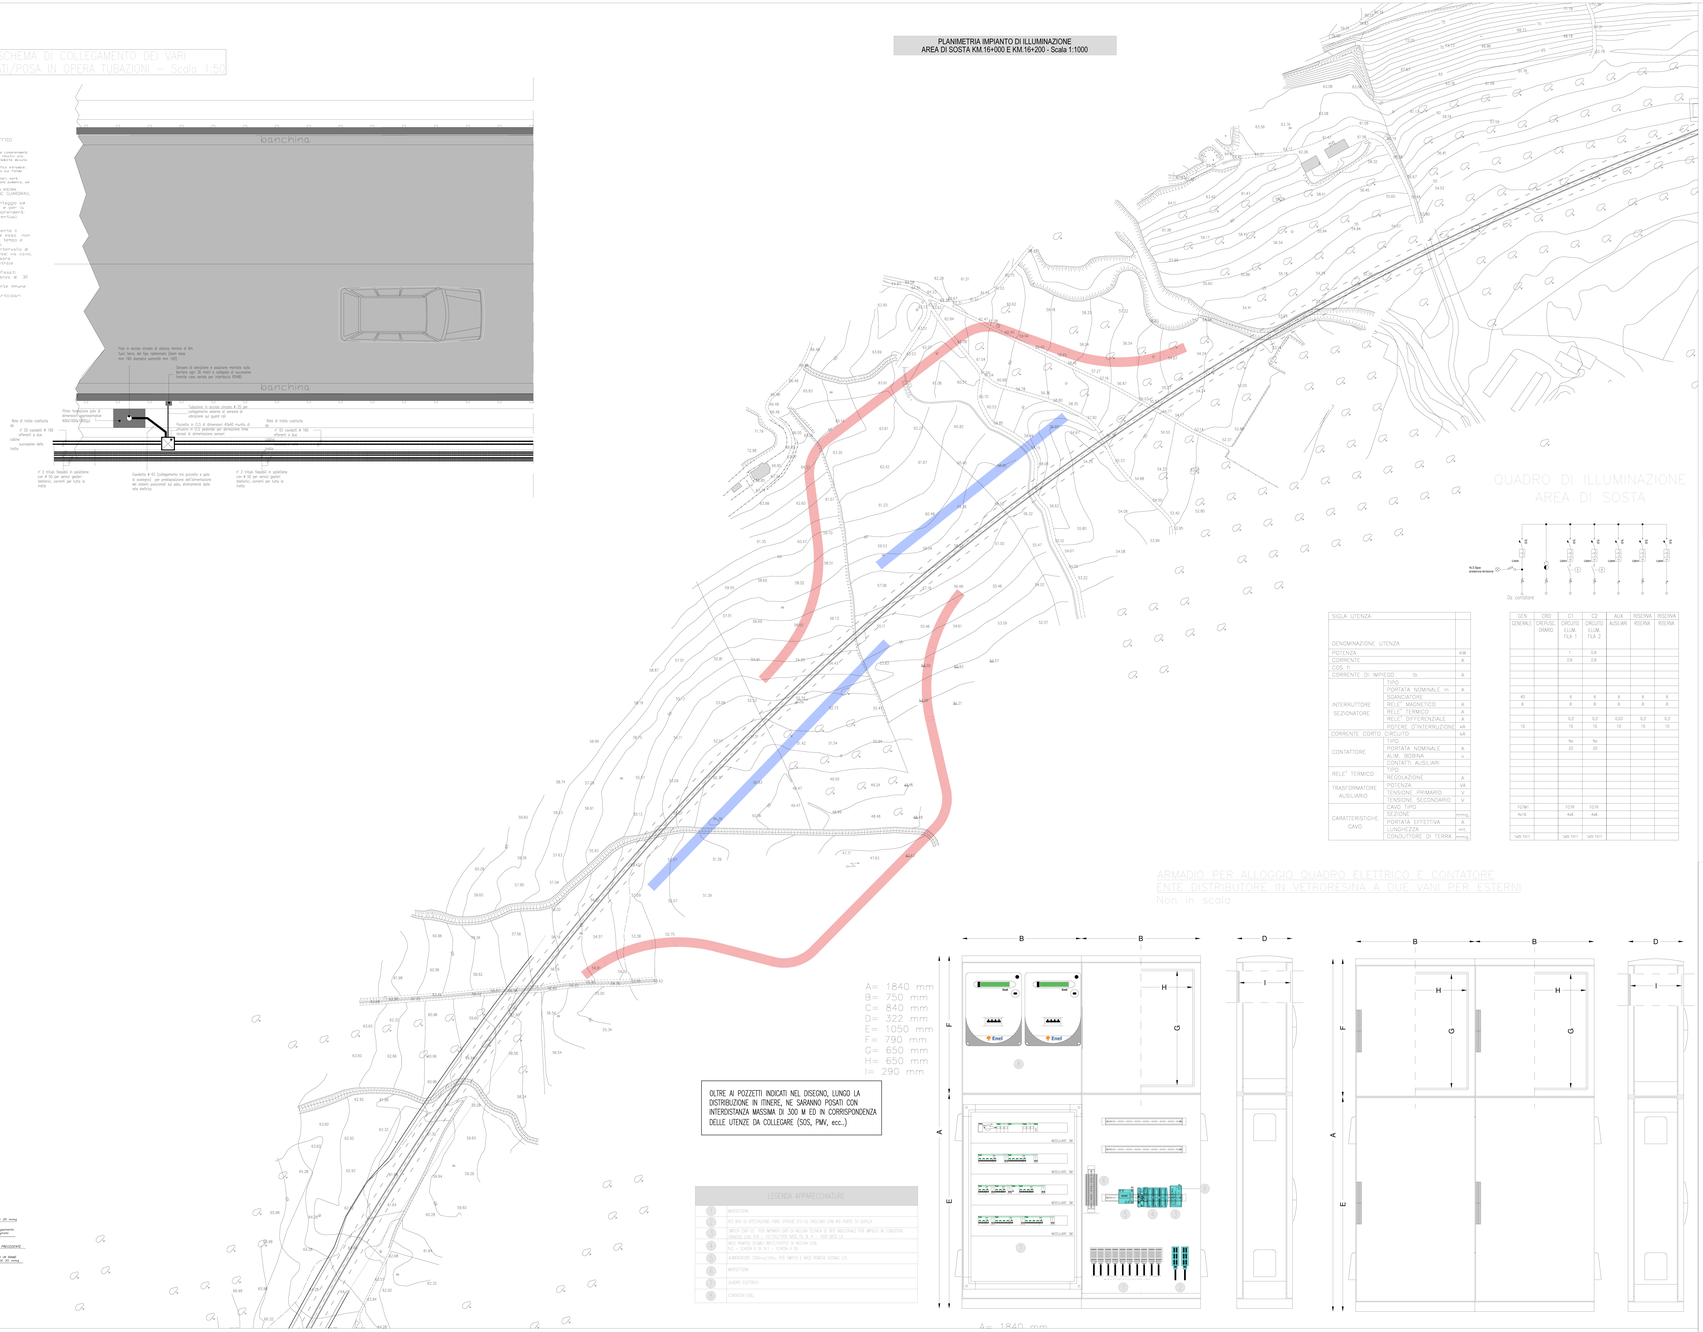
QUADRO DI ILLUMINAZIONE AREA DI SOSTA
ARMADIO PER ALLOGGIO QUADRO ELETTRICO E CONTATORE ENTE DISTRIBUTORE IN VETRORESINA A DUE VANI PER ESTERNI
Non in scala
A= 1840 mm
B= 750 mm
C= 840 mm
D= 322 mm
E= 1050 mm
F= 790 mm
G= 650 mm
H= 650 mm
I= 290 mm
Email
Email
MODULARE 7M
MODULARE 7M
MODULARE 7M