


NOTE GENERALI

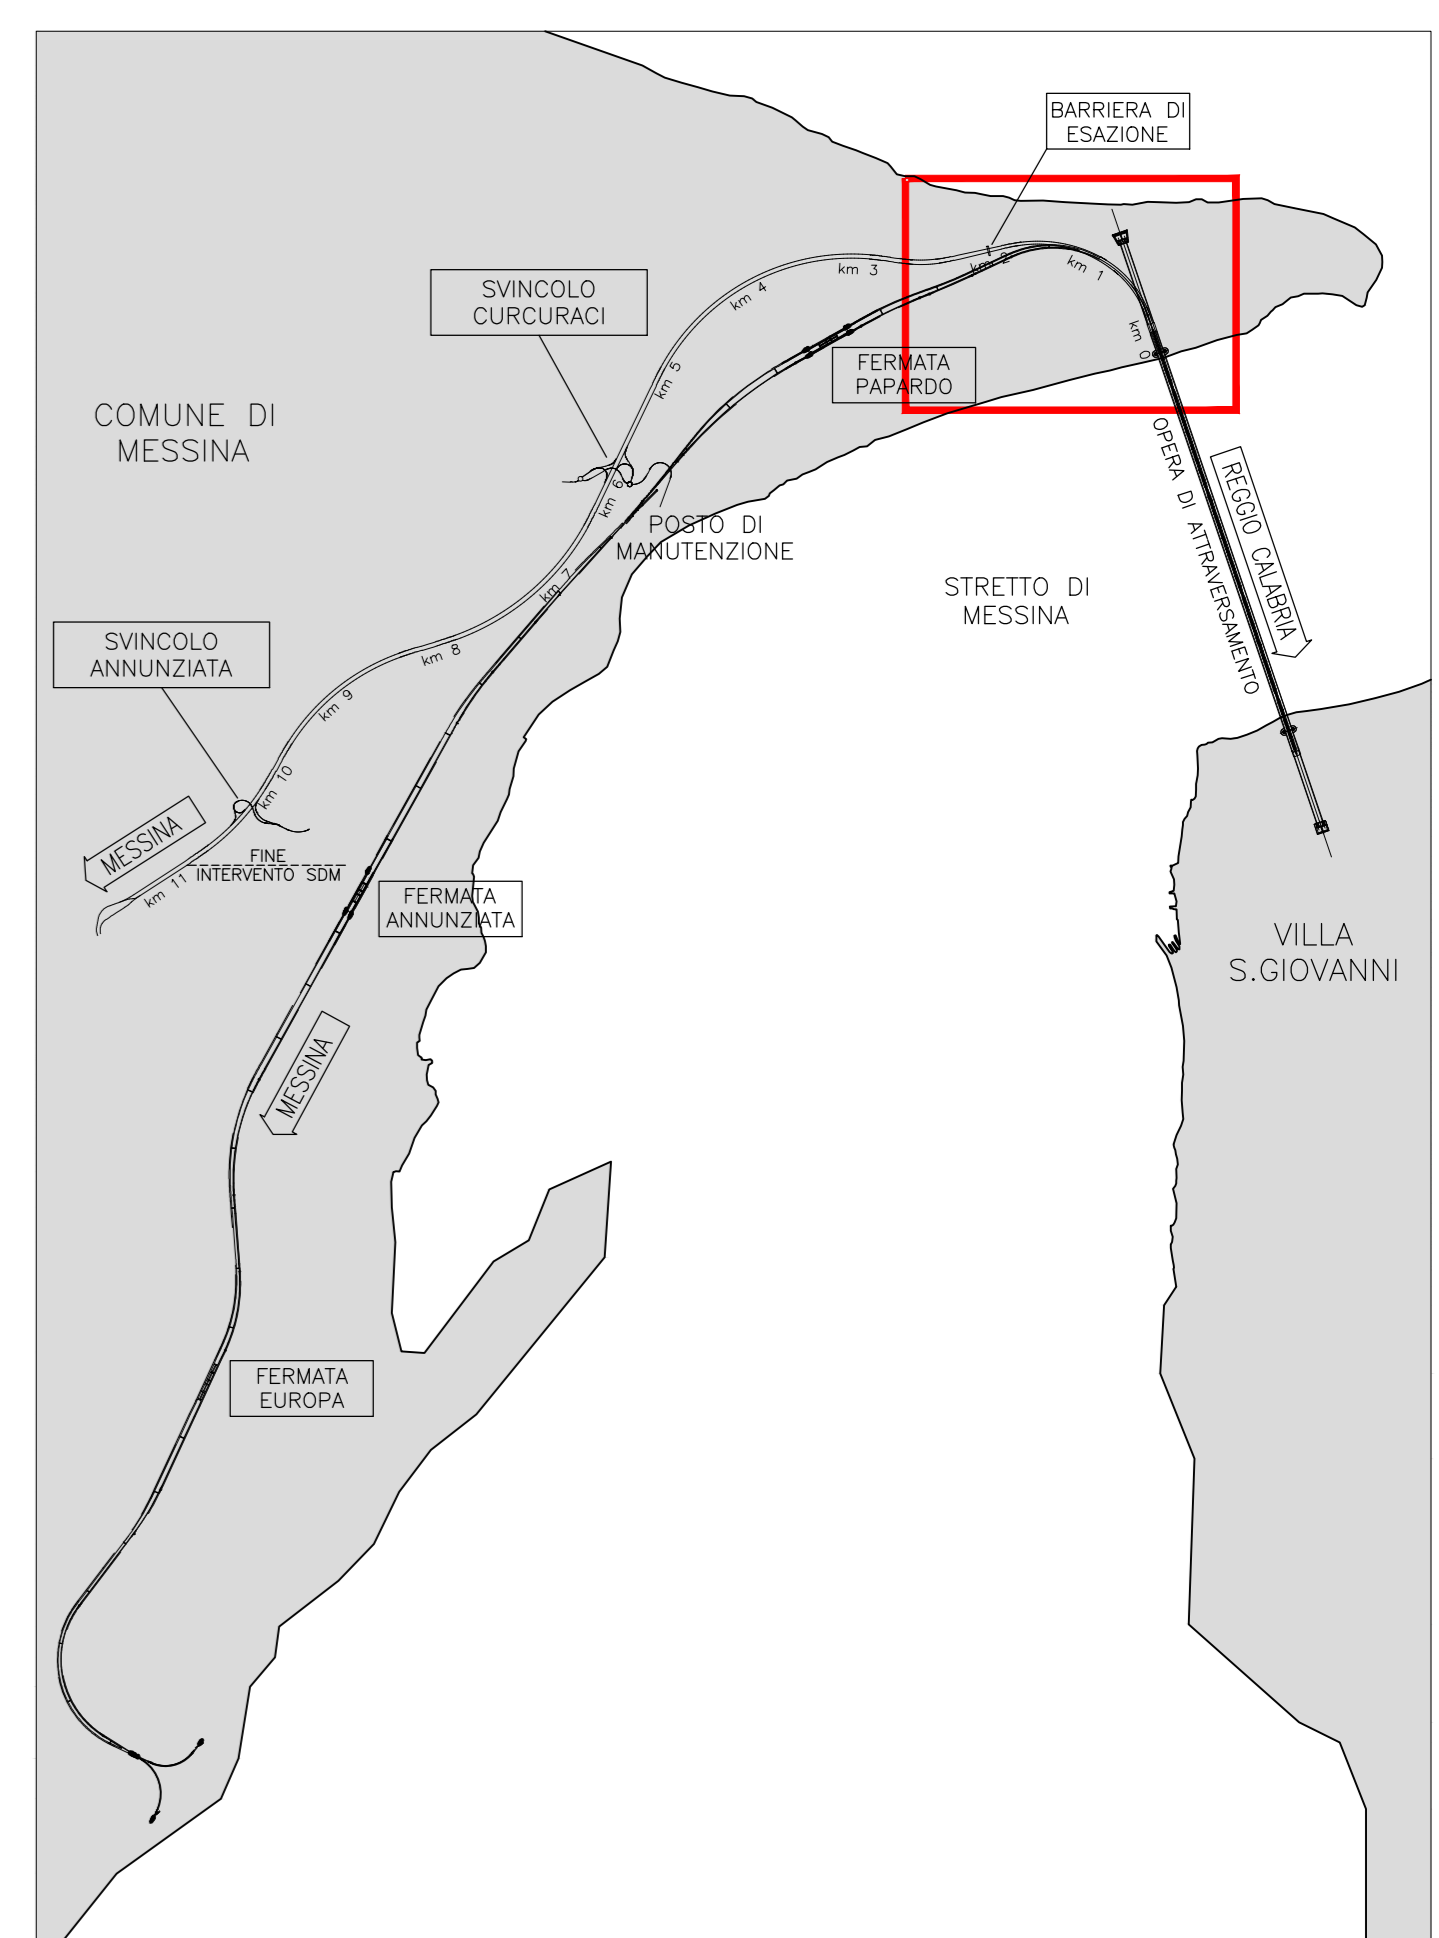

RETE IDRICA - INTERFERENZE PRESENTI:

S.A.A.P. A.001	KM. 0+00
S.A.A.P. F.001	KM. 0+00
S.A.A.P. A.003	KM. 0+500
S.A.A.P. F.003	KM. 0+500
S.A.A.P. A.005	KM. 0+850
S.A.A.P. F.005	KM. 1+050
S.A.A.P. A.001	KM. 1+050

LEGENDA INTERFERENZE ACQUEDOTTO

- Ente Gestore: AMAM
- INTERFERENZA
 - TRACCIATO ESISTENTE
 - TRACCIATO DA DISMETTERE
 - SPOSTAMENTO DEFINITIVO
 - SPOSTAMENTO TEMPORANEO
 - FONDO RETE
 - ▲ NUOVO SERBATOIO
 - NUOVO IMPIANTO AUTOCLAVE

Stretto di Messina
Coordinato per la progettazione, realizzazione e gestione del collegamento idrico tra lo Scalo e il Condotto
 Operare a Diritto Pubblico
 Legge n° 1158 del 17 dicembre 1971, modificata dal D.Lgs. n° 114 del 24 aprile 2003

PONTE SULLO STRETTO DI MESSINA
 PROGETTO DEFINITIVO

EUROLINK S.C.p.A.
 IMPREGILO S.p.A. (Mandatario)
 SOCIETA' ITALIANA PER CONDOTTE D'ACQUA S.p.A. (Mandatario)
 COOPERATIVA MURATORI E CEMENTISTI - C.M.C. di Ravenna Soc. Coop. a.r.l. (Mandatario)
 SACYR S.A.U. (Mandatario)
 ISHIKAWAJIMA - HARIMA HEAVY INDUSTRIES CO. Ltd. (Mandatario)
 A.C.I. S.C.P.A. - CONSORZIO STABILE (Mandatario)

IL PROGETTISTA Dott. Ing. G. Casoli Ordine Ingegneri Firenze n° 2157	IL CONTRAENTE GENERALE Project Manager (Ing. P.P. Monnesse)	STRETTO DI MESSINA Direttore Generale e RUP Valutazione (Ing. G. Fiammenghi)	STRETTO DI MESSINA Amministratore Delegato (Dott. P. Gucci)
-------------------------------------------------------------------------------	-------------------------------------------------------------------	---------------------------------------------------------------------------------------	-------------------------------------------------------------------

COLLEGAMENTI VERSANTE SICILIA **SI0120_F0**
 INTERFERENZE - RISOLUZIONE
 ELEMENTI DI CARATTERE GENERALE
 FOGNATURE E IMPIANTI FOGNARI - ACQUEDOTTI ED IMPIANTI IDRICI
 PLANIMETRIA INTERFERENZE RETE ACQUEDOTTI - TAV. 1/6

COOICE C G 2 9 0 0 P P 6 D S I R O F 0 0 0 0 0 0 1 F 0	SCALA 1:2000
REV. DATA FO 20/05/2011	DESCRIZIONE EMISSIONE FINALE
REDAITO Oliviero	VERIFICATO Gochi
APPROVATO Gochi	