


NOTE GENERALI

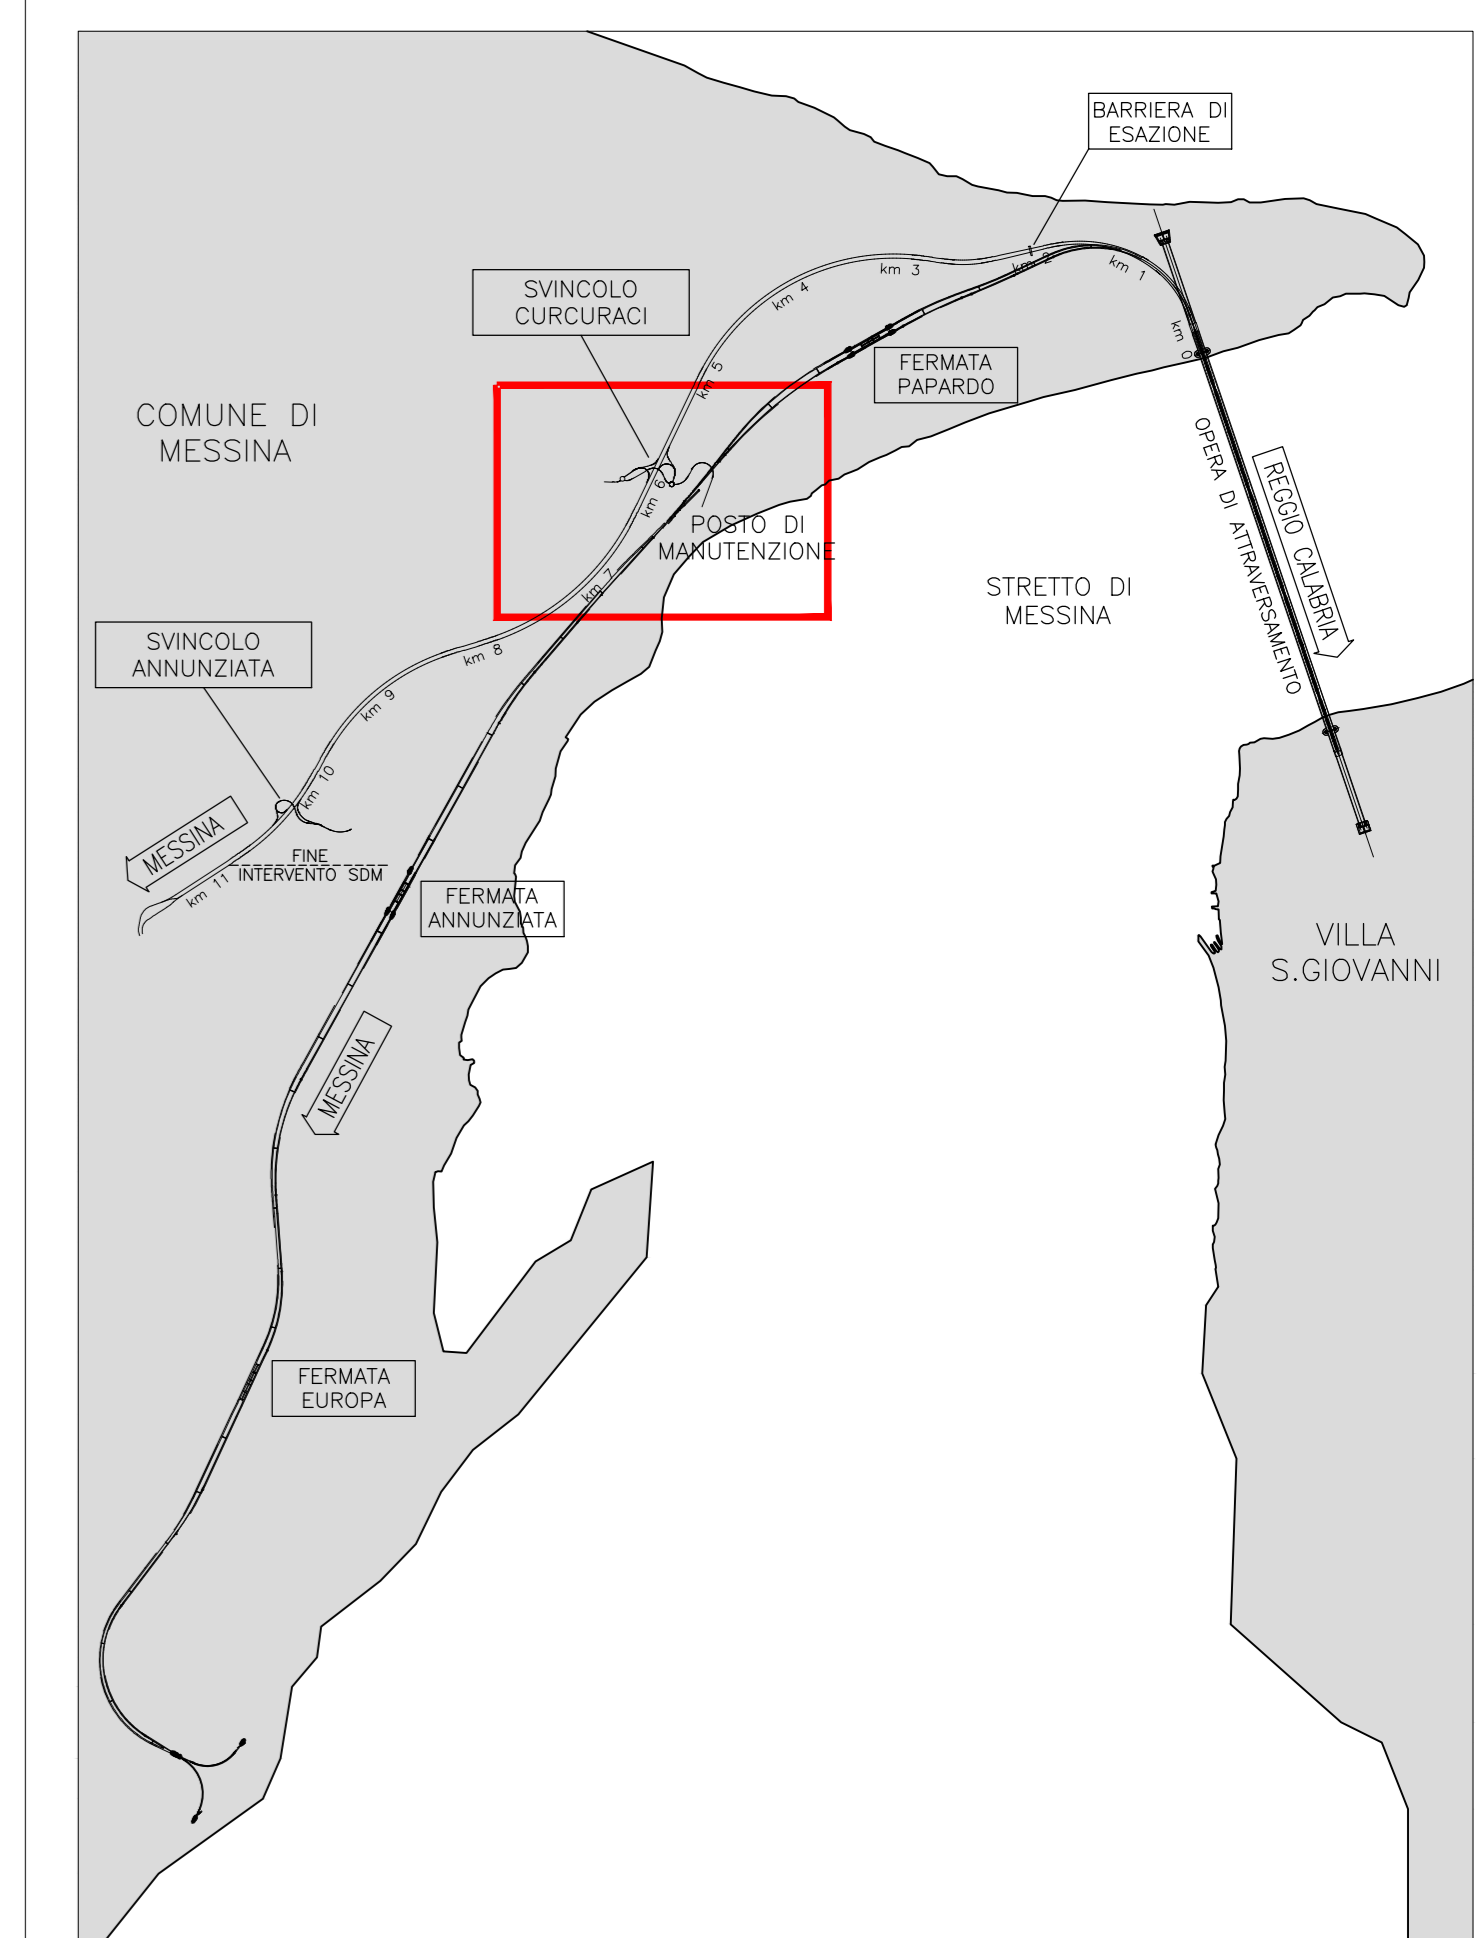

RETE IDRICA - INTERFERENZE PRESENTI:

SAAP F.001	KM. 5+100
SAAP A.001	KM. 5+950

LEGENDA INTERFERENZE ACQUEDOTTO

Ente Gestore: AMAM

-----	INTERFERENZA
-----	TRACCIATO ESISTENTE
-----	TRACCIATO DA DISMETTERE
-----	SPOSTAMENTO DEFINITIVO
-----	SPOSTAMENTO TEMPORANEO
⊕	FONDO RETE
▲	NUOVO SERBATOIO
■	NUOVO IMPIANTO AUTOCLAVE

Stretto di Messina

Coordinatore per la progettazione, realizzazione e gestione del collegamento stabile tra le Sicilie e il Continente
 Direzione e Direzione pubblica
 Legge n° 1158 del 17 dicembre 1971, modificata dal D.Lgs. n° 114 del 24 aprile 2005

PONTE SULLO STRETTO DI MESSINA

PROGETTO DEFINITIVO

EUROLINK S.C.p.A.
 IMPREGILO S.p.A. (Mandatario)
 SOCIETA' ITALIANA PER CONDOTTE D'ACQUA S.p.A. (Mandatario)
 COOPERATIVA MURATORI E CEMENTISTI - C.M.C. di Rovereto Soc. Coop. a.r.l. (Mandatario)
 SACYR S.A.U. (Mandatario)
 ISHIKAWAJIMA - MARUBA HEAVY INDUSTRIES CO. Ltd. (Mandatario)
 A.C.I. S.C.p.A. - CONSORZIO STABILE (Mandatario)

IL PROGETTISTA Dott. Ing. G. Casati Ordine Ingegneri Firenze n° 2157	IL CONTRANTE GENERALE Project Manager (Ing. P.P. Marcheselli)	STRETTO DI MESSINA Direttore Generale e RUP Valutazione (Ing. G. Fiorinetti)	STRETTO DI MESSINA Amministratore Delegato (Dott. P. Gucci)
---	---	---	---

COLLEGAMENTI VERSANTE SICILIA **SI0121_F0**

INTERFERENZE - RISOLUZIONE
 ELEMENTI DI CARATTERE GENERALE
 FOGNATURE E IMPIANTI FOGNARI - ACQUEDOTTI ED IMPIANTI IDRICI
 PLANIMETRIA INTERFERENZE RETE ACQUEDOTTI - Tav. 2/6

COCCHE CIG2900PP6D5IR0F0000002FO	SCALA 1:2000			
REV. DATA	DESCRIZIONE	REDATTO	VERIFICATO	APPROVATO
FO 20/06/2011	EMISSIONE FINALE	Olivero	Gochi	Gochi