


NOTE GENERALI

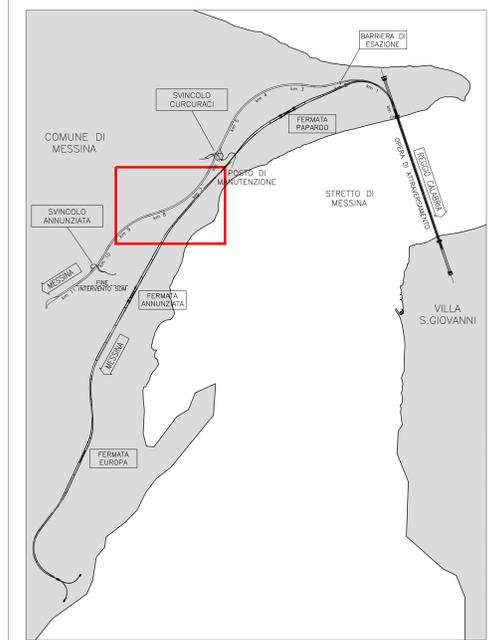

RETE IDRICA - INTERFERENZE PRESENTI:

SAAP A 001 KM. 7+200

LEGENDA INTERFERENZE ACQUEDOTTO

Ente Gestore: AMAM

- INTERFERENZA
- TRACCIATO ESISTENTE
- TRACCIATO DA DISMETTERE
- SPOSTAMENTO DEFINITIVO
- SPOSTAMENTO TEMPORANEO
- FONDO RETE
- ▲ NUOVO SERBATOIO
- NUOVO IMPIANTO AUTOCLAVE

Stretto di Messina

Consorzio per la progettazione, realizzazione e gestione del collegamento statale tra lo Scalo e il Costone
 Operatore di Rete AdS
 Legge n° 1158 del 17 dicembre 1971, modificata dal D.Lgs. n° 114 del 24 aprile 2003

PONTE SULLO STRETTO DI MESSINA

PROGETTO DEFINITIVO

EUROLINK S.C.p.A.
 IMPREGIO S.p.A. (Mandatario)
 SOCIETA' ITALIANA PER CONDOTTE D'ACQUA S.p.A. (Mandatario)
 COOPERATIVA MURATORI E CEMENTISTI - C.M.C. di Rovereto Soc. Coop. a.r.l. (Mandatario)
 SACYR S.A.U. (Mandatario)
 ISHIKAWAJIMA - MARIMA HEAVY INDUSTRIES CO. Ltd. (Mandatario)
 A.C.I. S.C.P.A. - CONSORZIO STABILE (Mandatario)

IL PROGETTISTA Dott. Ing. G. Casoli Ordine Ingegneri Firenze n° 2157	IL CONTRANTE GENERALE Project Manager (Ing. P.P. Marcheselli)	STRETTO DI MESSINA Operatore Generale e RUP Validazione (Ing. G. Fiammenghi)	STRETTO DI MESSINA Amministratore Delegato (Dott. P. Giusti)
Dott. Ing. E. Paganò n° 15408			

COLLEGAMENTI VERSANTE SICILIA SIO122_F0

INTERFERENZE - RISOLUZIONE

ELEMENTI DI CARATTERE GENERALE

FOGNATURE E IMPIANTI FOGNARI - ACQUEDOTTI ED IMPIANTI IDRICI

PLANIMETRIA INTERFERENZE RETE ACQUEDOTTI - Tav. 3/6

REV.	DATA	DESCRIZIONE	REDATTO	VERIFICATO	APPROVATO
FO	20/05/2011	EMISSIONE FINALE	Olivero	Goetti	Goetti

SCALA: 1:2000

COCCHE: C G 2 9 0 0 P P 6 D S I R O F 0 0 0 0 0 0 0 3 F 0

NO. DEL FILE: SIO122_F0.dwg