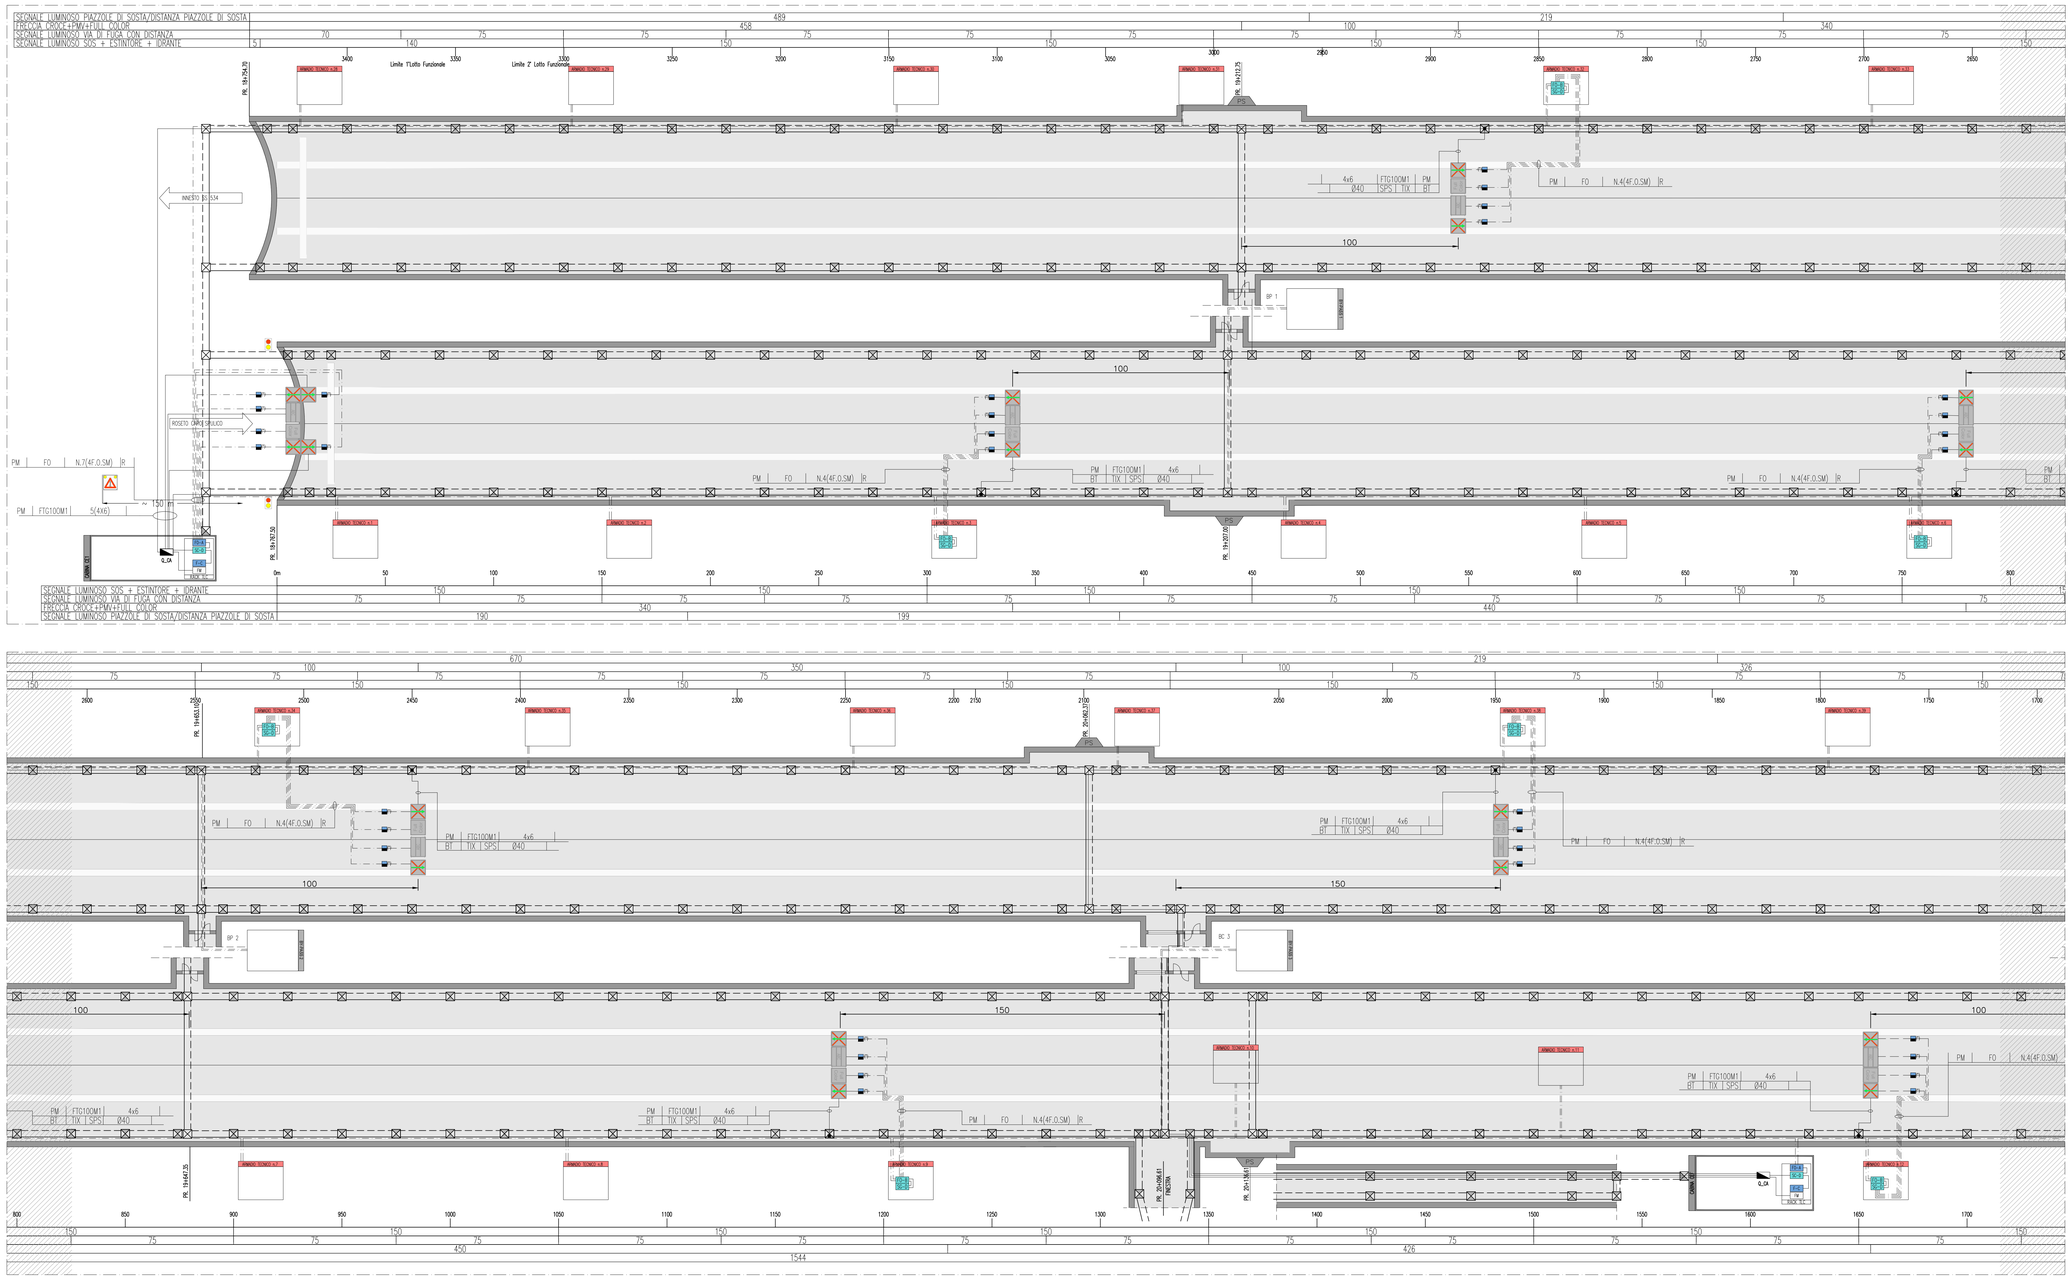
SEGNALE LUMINOSO PIAZZOLE DI SOSTA/DISTANZA PIAZZOLE DI SOSTA
FRECCIA CROCE+PMV+FULL COLOR
SEGNALE LUMINOSO VIA DI FUGA CON DISTANZA
SEGNALE LUMINOSO SOS + ESTINTORE + IDRANTE
Limite 1°Lotto Funzionale
Limite 2° Lotto Funzionale
INNESTO SS 534
ROSETO CAPO SPULICO
BP 1
BP 2
BC 3
PS
PM FO N.7(4F.O.SM) R
PM FTG100M1 5(4X6)
PM FO N.4(4F.O.SM) R
PM FTG100M1 4x6
BT TIX SPS Ø40