


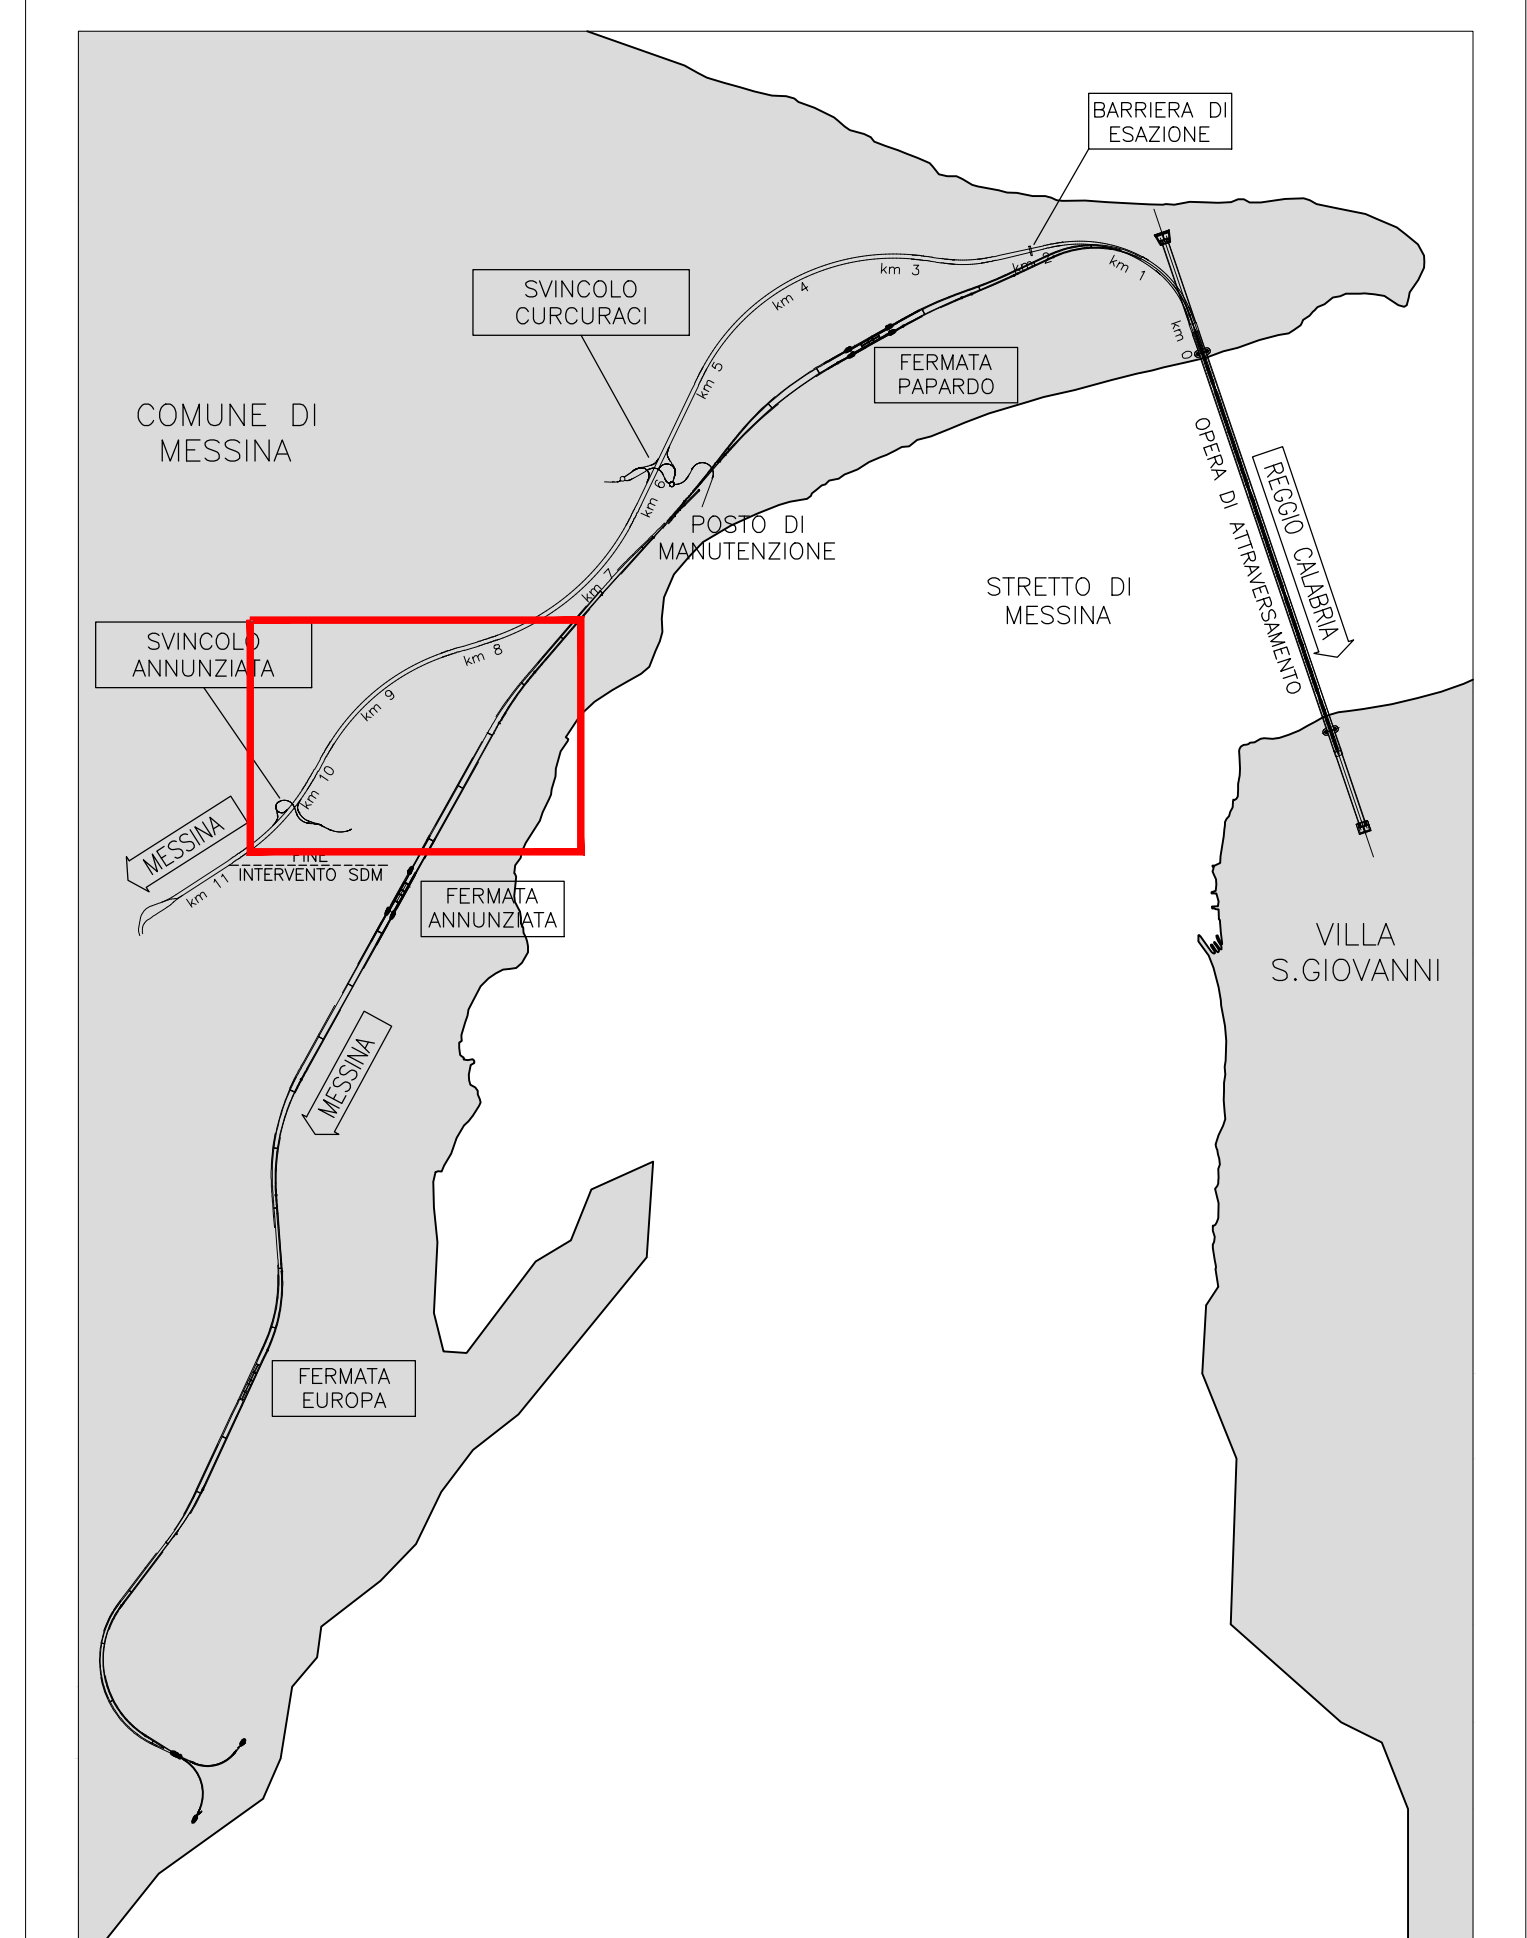

NOTE GENERALI



RETE IDRICA - INTERFERENZE PRESENTI:


SAAP F.001	KM. 9+450
SAAP F.011	KM. 9+500

LEGENDA INTERFERENZE ACQUEDOTTO

Ente Gestore: AMAM

- INTERFERENZA
- TRACCIATO ESISTENTE
- TRACCIATO DA DISMETTERE
- SPOSTAMENTO DEFINITIVO
- SPOSTAMENTO TEMPORANEO
- FONDO RETE
- ▲ NUOVO SERBATOIO
- NUOVO IMPIANTO AUTOCLAVE

Stretto di Messina
Coordinatore per la progettazione, realizzazione e gestione del collegamento idrico tra la Sicilia e il Continente
 Direzione di Settore Idrico
 Legge n° 1158 del 17 dicembre 1971, modificata dal D.Lgs. n° 114 del 24 aprile 2003



PONTE SULLO STRETTO DI MESSINA
 PROGETTO DEFINITIVO

EUROLINK S.C.P.A.
 IMPREGILO S.p.A. (Mandatario)
 SOCIETA' ITALIANA PER CONDOTTE D'ACQUA S.p.A. (Mandatario)
 COOPERATIVA MURATORI E CEMENTISTI - C.M.C. di Rovereto Soc. Coop. a.r.l. (Mandatario)
 SACYR S.A.U. (Mandatario)
 ISHIKAWAJIMA - HARIMA HEAVY INDUSTRIES CO. Ltd. (Mandatario)
 A.C.I. S.C.P.A. - CONSORZIO STABILE (Mandatario)

IL PROGETTISTA Dott. Ing. E. Gatti Ordine Ingegneri Firenze n° 2157	IL CONTRAENTE GENERALE Project Manager Ing. P.P. Marcheselli	STRETTO DI MESSINA Operatore Generale e RUP Validazione Ing. C. Fionnengo	STRETTO DI MESSINA Amministratore Delegato (Dott. P. Gucci)
--	--	--	---

COLLEGAMENTI VERSANTE SICILIA **SI0123_F0**
 INTERFERENZE - RISOLUZIONE
 ELEMENTI DI CARATTERE GENERALE
 FOGNATURE E IMPIANTI FOGNARI - ACQUEDOTTI ED IMPIANTI IDRICI
 PLANIMETRIA INTERFERENZE RETE ACQUEDOTTI - Tav. 4/6

CODICE: CIG29100PP6D51R0F000000004F0			SCALA: 1:2000		
REV.	DATA	DESCRIZIONE	REDATTO	VERIFICATO	APPROVATO
	20/06/2011	EMISSIONE FINALE	Olivero	Gatti	Gatti