

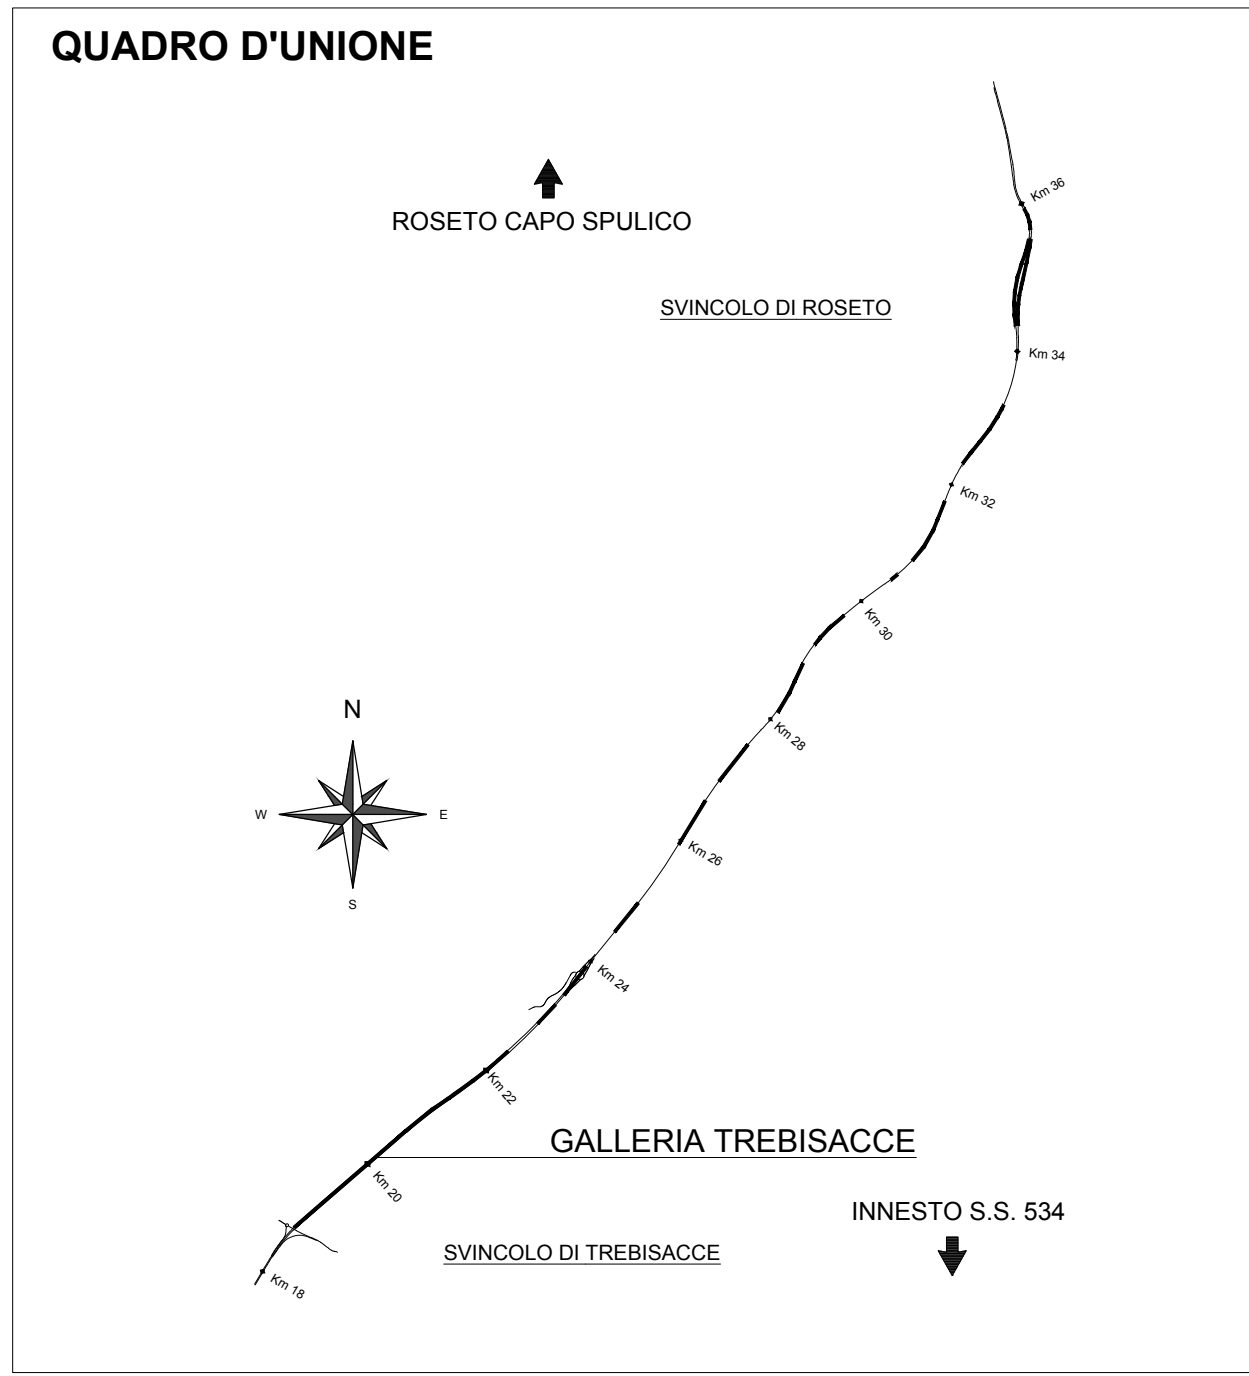
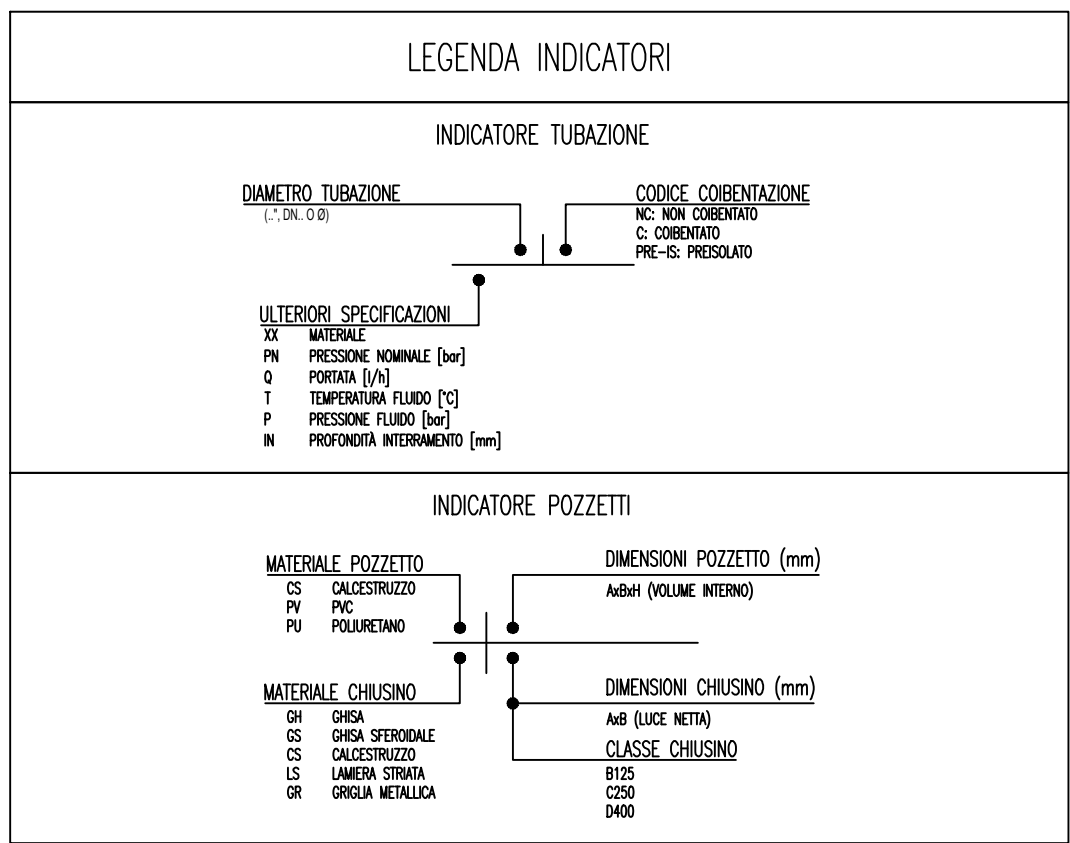
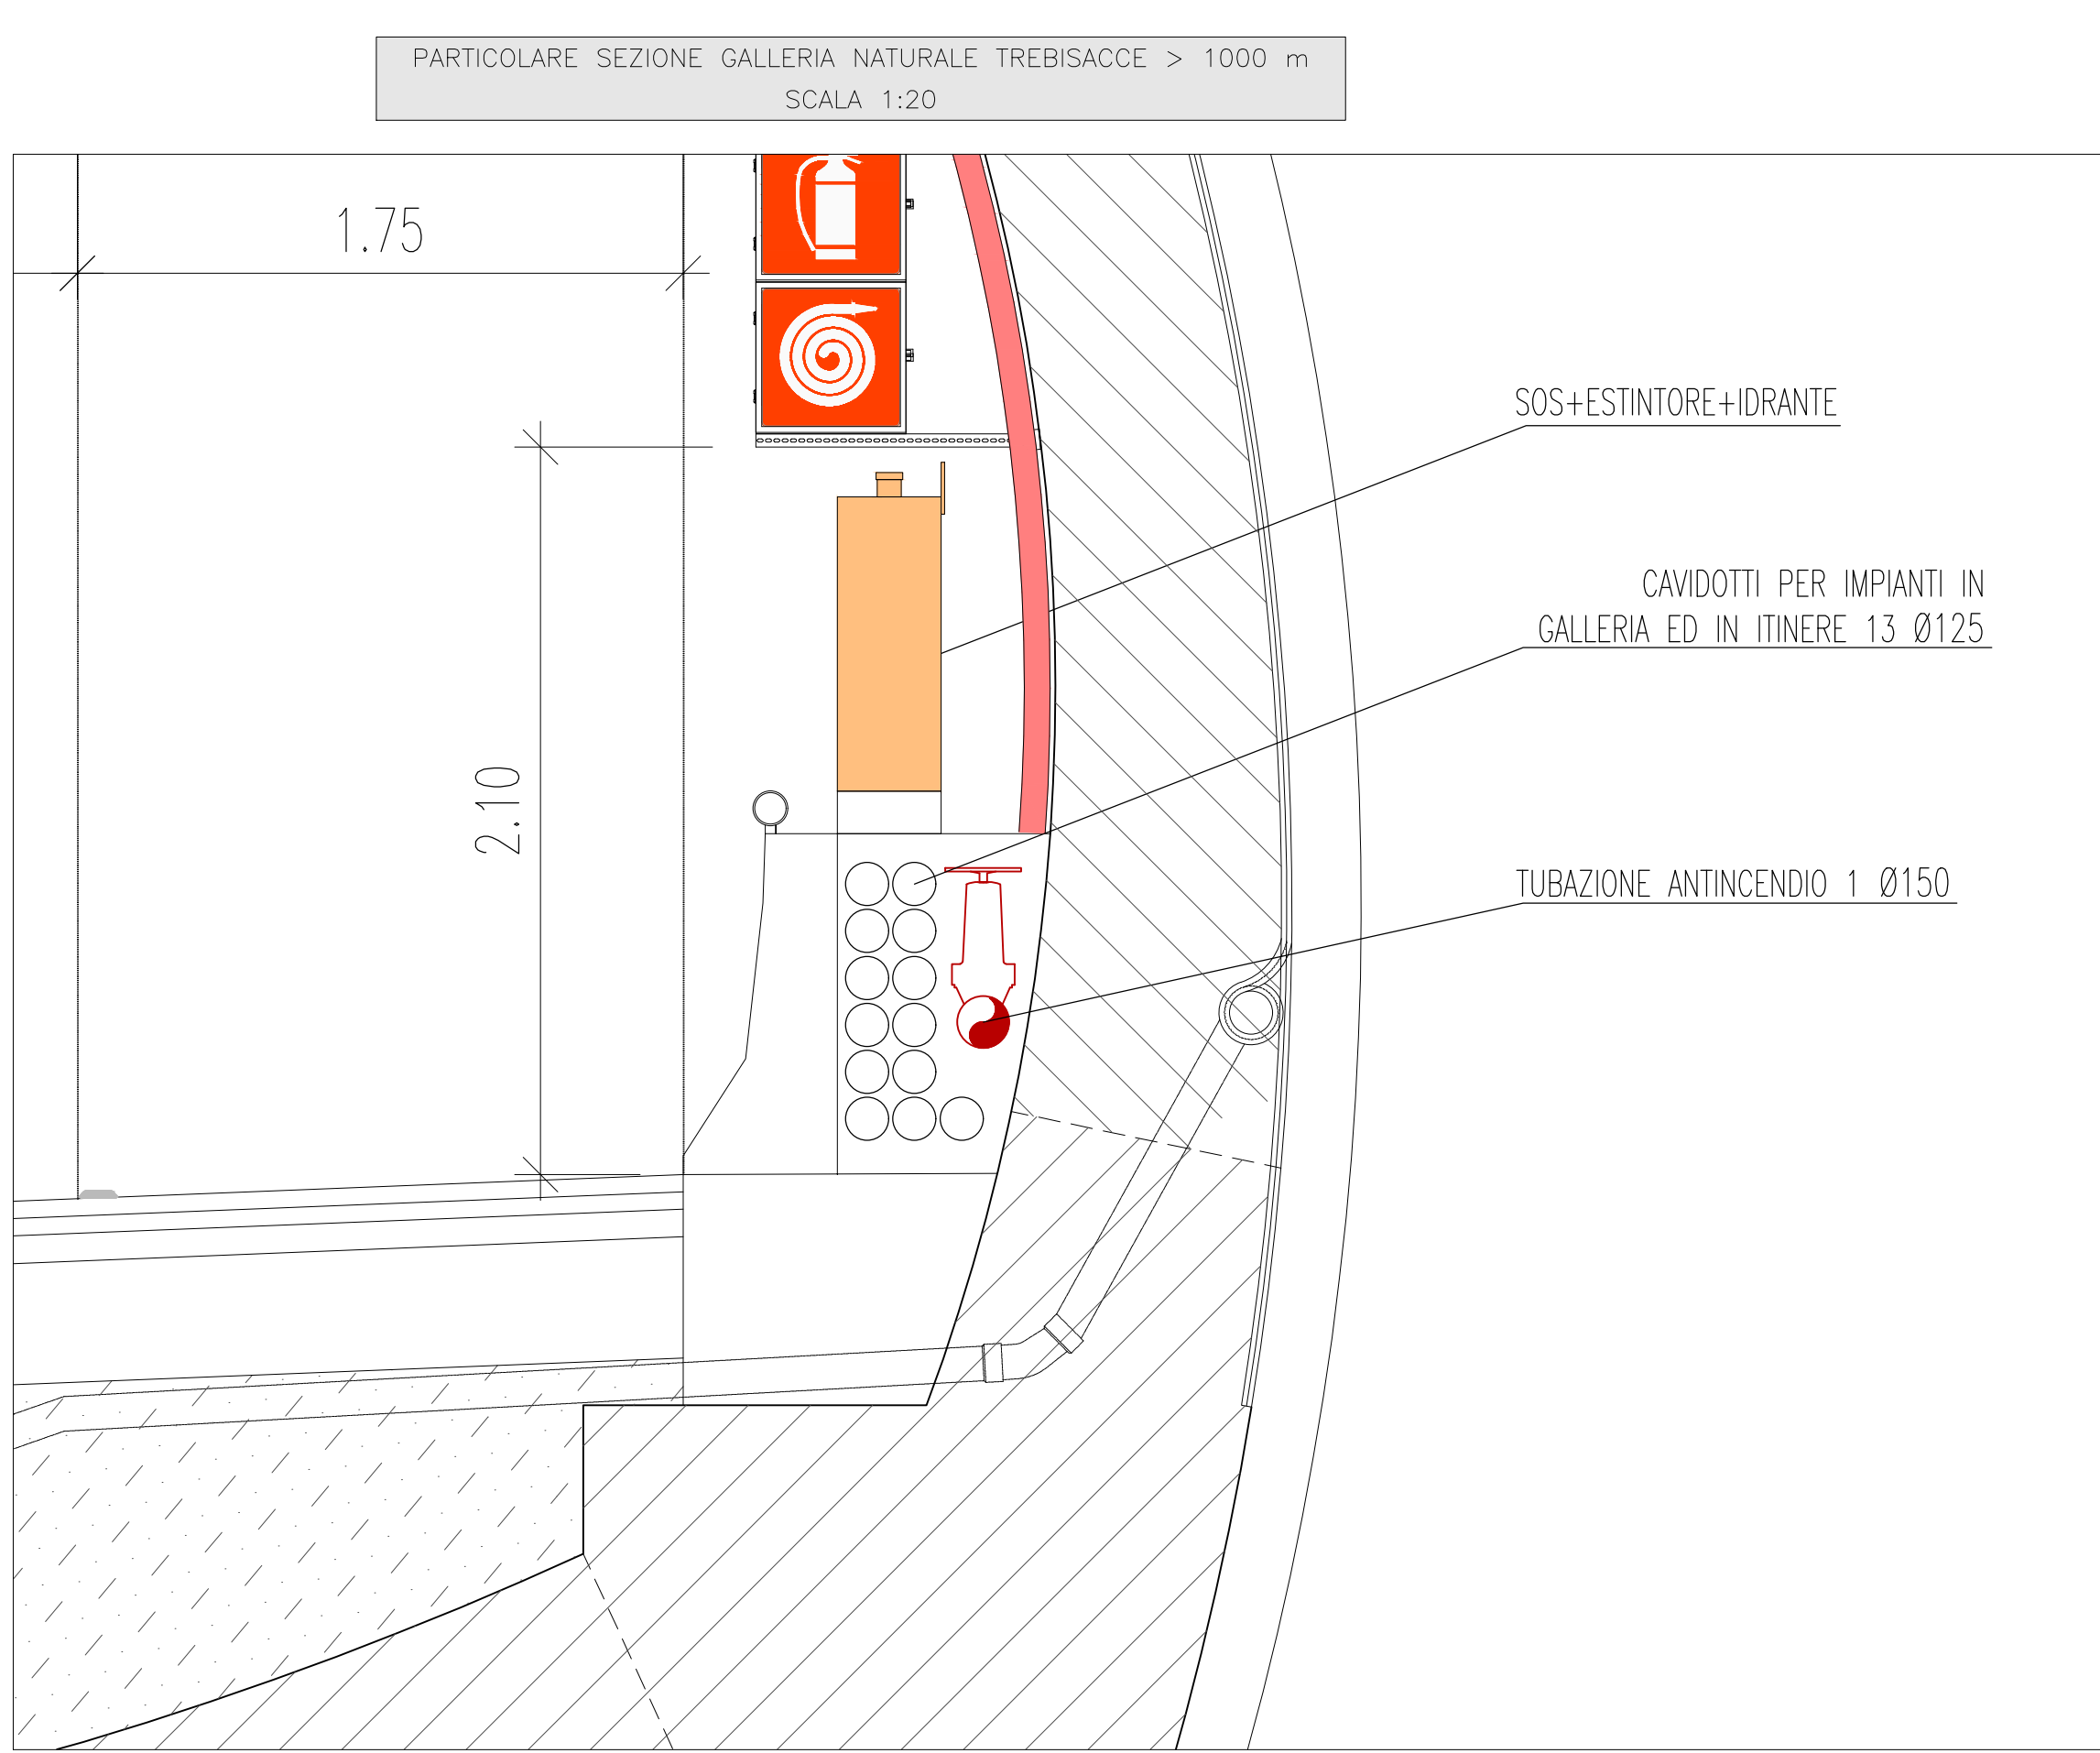


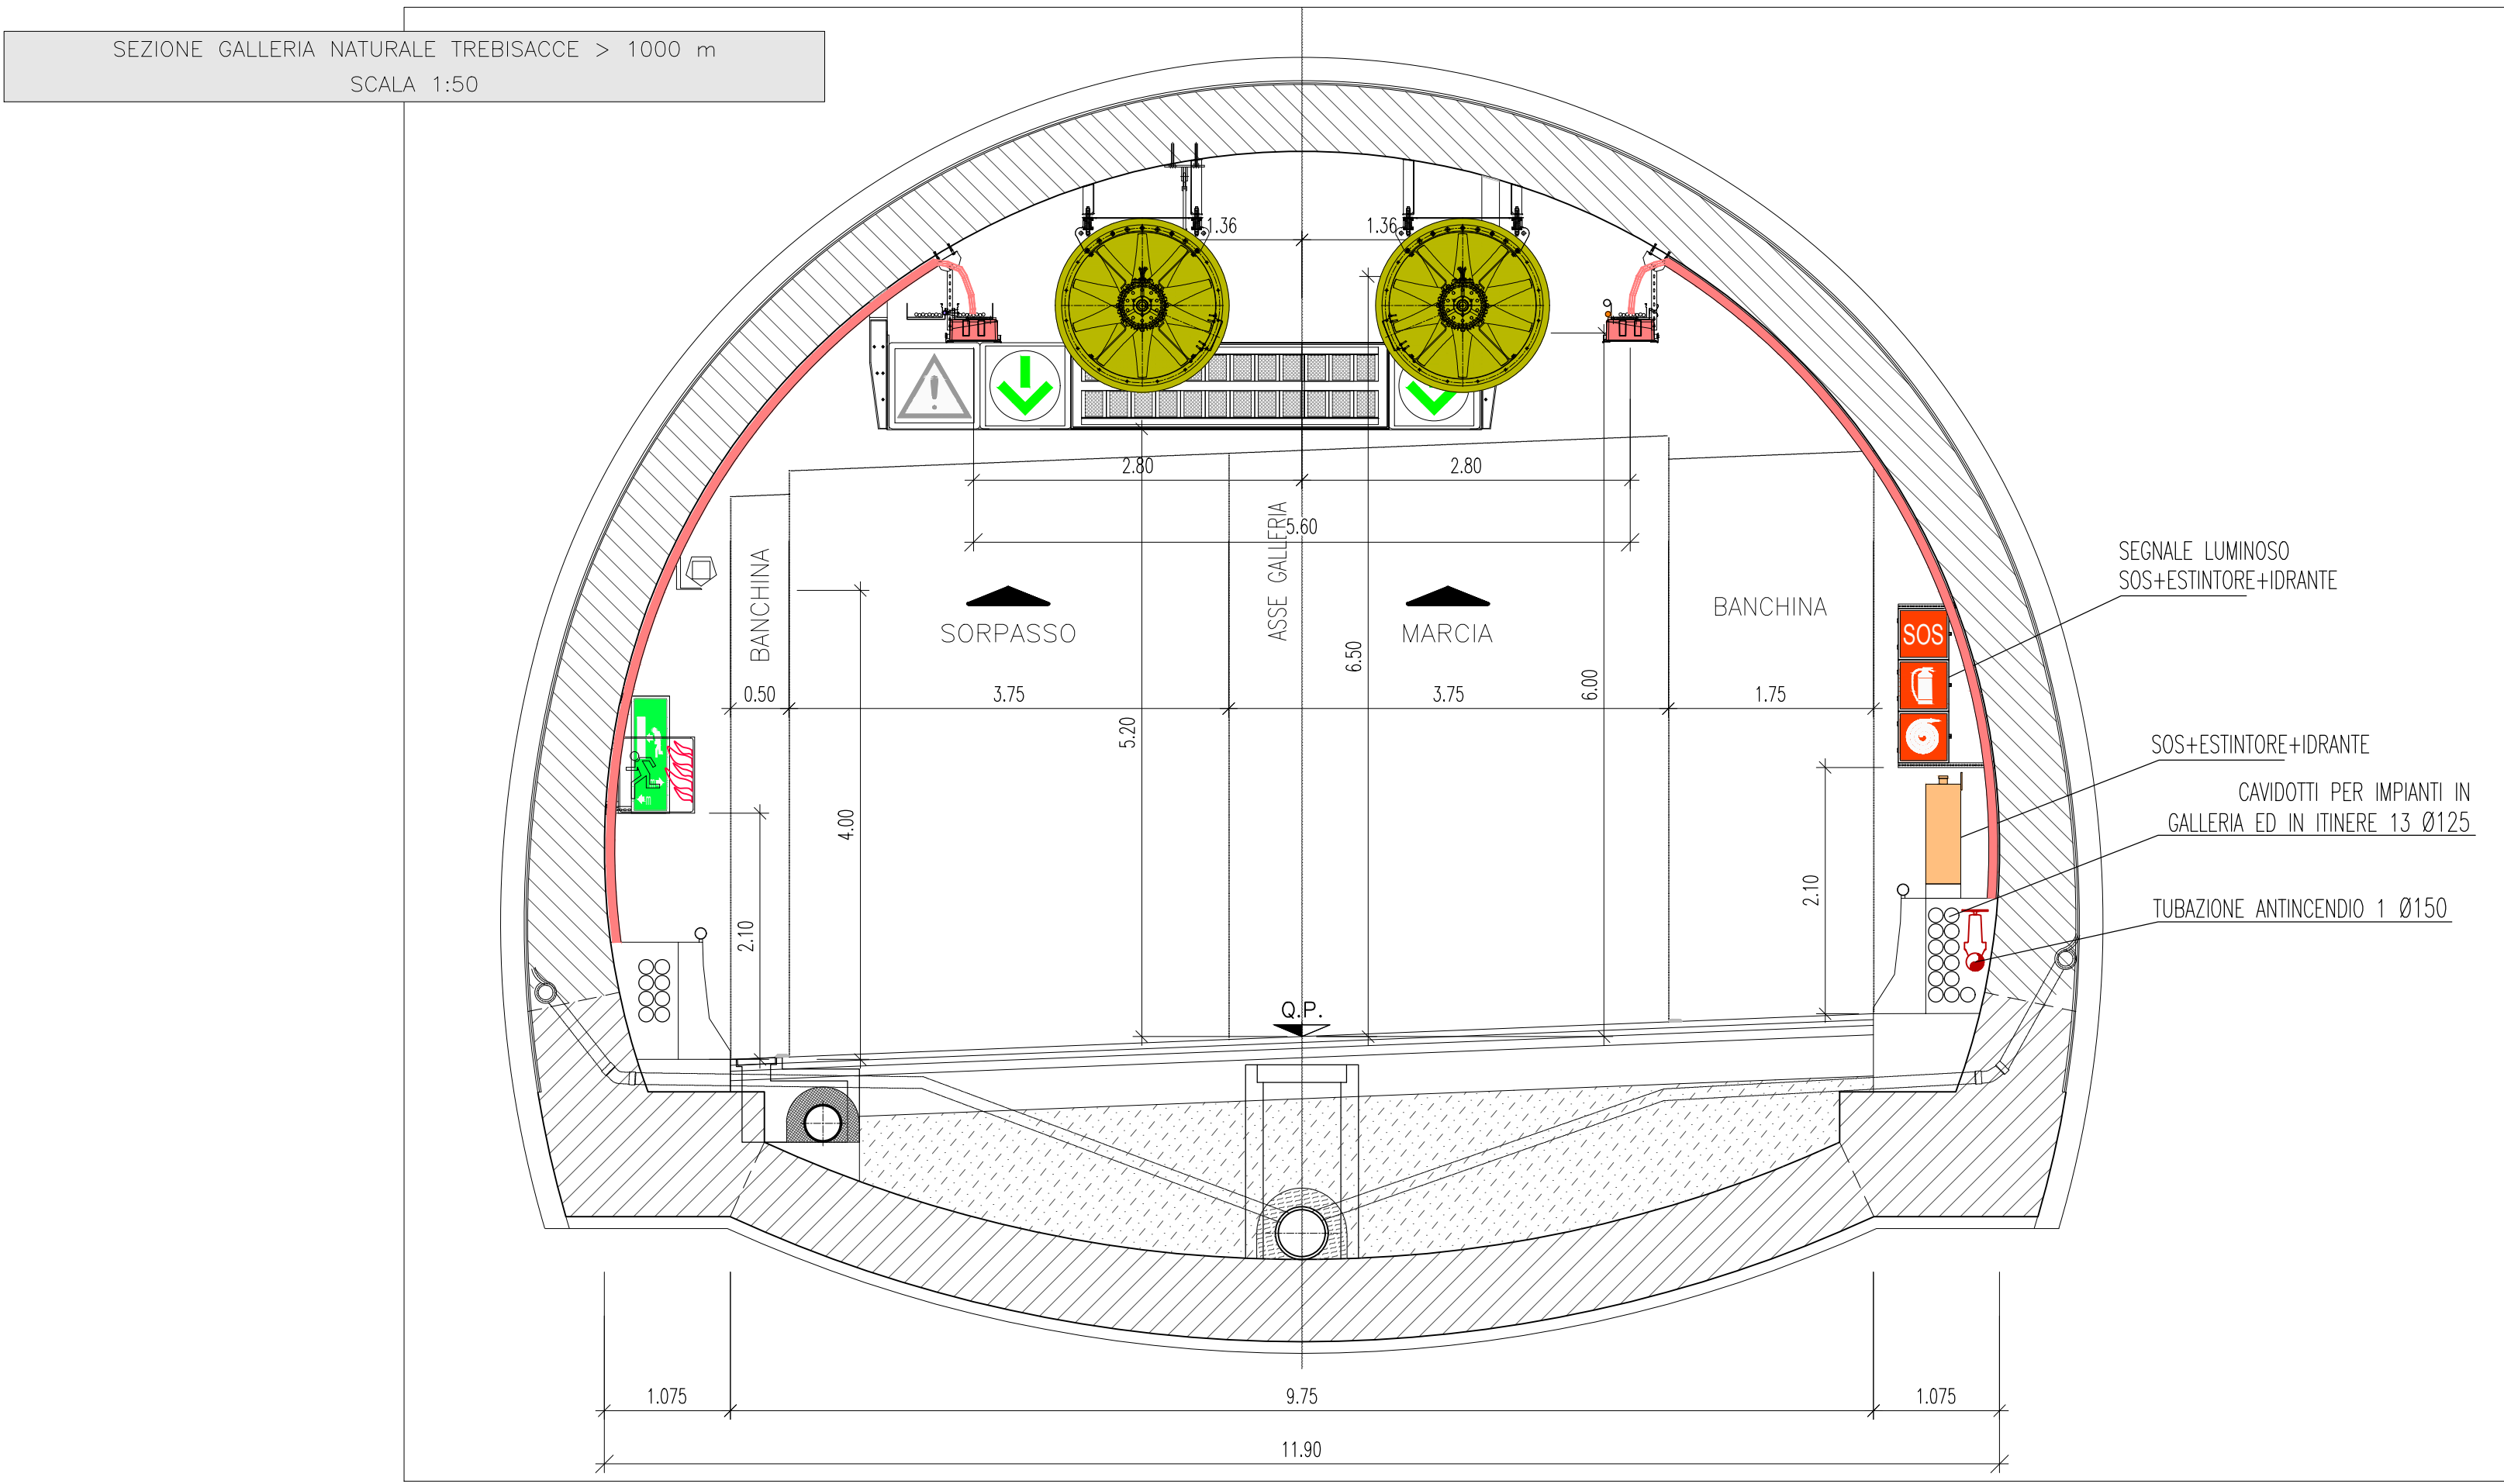

LEGENDA COLORI APPARECCHIATURE	
colore 255	IMPIANTI ELETTRICI DI POTENZA MT/BT
colore 31	IMPIANTI DI ILLUMINAZIONE (IL)
colore 133	IMPIANTI DI SUPERVISIONE (SV)
colore 31	IMPIANTI SOS (SO)
colore 265	IMPIANTI TVCC (TC)
colore 151	IMPIANTI PANNELLI A MESSAGGIO VARIABILE E SEMAFORO (PM)
colore 11	IMPIANTI ANTINCENDIO (AI)

LEGENDA CAVIDOTTI	
☒	VANO DI ISPEZIONE CAVI NEL PROFILO REDIRETTIVO
☒	POZZETTO GETTATO IN OPERA/PREFABBRICATO CON CHIUSINO IN GHISA (DIM.600x600mm)
☒	POZZETTO GETTATO IN OPERA/PREFABBRICATO CON CHIUSINO IN GHISA (DIM.1200x1200mm)

LEGENDA SIMBOLI	
	CASSETTA IDRANTE UNI45 CORREDATA DI: - VETRO TIPO SAFE-CRASH - N.5 MANICHETTA FLESSIBILE L=25m - SELLE PORTAMANICHETTE - RUBINETTO IDRANTE - LANCIA EROGATRICE
	CASSETTA IDRANTE UNI70 CORREDATA DI: - PORTELLA DI CHIUSURA - N.1 MANICHETTA FLESSIBILE L=25m - SELLA PORTAMANICHETTA - RUBINETTO IDRANTE - LANCIA EROGATRICE
	ATTACCO AUTOPOMPA IN POZZETTO CON CHIUSINO CARRABILE IN GHISA, COMPOSITO DA: - CORPO DN100 - N.2 ATTACCHI UNI70 - VALVOLE DI SICUREZZA - VALVOLE DI RITENO - SARACINESCA DI INTERCETTAZIONE
	TUBAZIONE ANTINCENDIO INTERRATA IN PEAD PE 100 PN16 ø 140
	TUBAZIONE ANTINCENDIO INTERRATA IN PEAD PE 100 PN16 ø 140 PROTETTA CON CAVO SCALDANTE FINO A 150 m DALL'IMBOCCO
	VALVOLA A DUE VIE
	DISPOSITIVO DI BLOCCAGGIO PER VALVOLE
	DISPOSITIVO DI SFILATO E ANTICOLPO D'ARIE

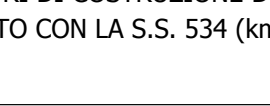

ANAS S.p.A.
Direzione Generale

DG 41/08

LAVORI DI COSTRUZIONE DEL 3° MEGALOTTO DELLA S.S. 106 JONICA - CAT. B
DALL'INNESTO CON LA S.S. 534 (km 365+150) A ROSETO CAPO SPULICO (km 400+000)

PROGETTO ESECUTIVO

IMPIANTI TECNOLOGICI
GALLERIA TREBISACCE

Impianto idrico antincendio - Planimetria

Tav. 1 di 2

CONTRAENTE GENERALE:
Società di Progetto

SIRJO S.C.p.A.
Presidente:
Dott. Arch. Maria Elena Cuzzocrea

PROGETTAZIONE :
**salini
impreglio**


Consulenti:
SITE - Progetto stradale ed idraulico
ROCCASOL - Opere in sottoriviera
ITALCONSA/ISTETEC - Strutture
GEODATA - Geologia e idrogeologia
GES - Geotecnica
CINQUEO - Gallerie gineprose
ECOPLANE - Ambiente
LAND - Archeologia
PROMETEIDE/ENGINEERING.IT - Sicurezza ed Impianti
Ing. F.GATTO - Interferenze
TICO - Esperti

Il coordinatore per la sicurezza:
ing. L.A. Gargiulo

IL RESPONSABILE DEL PROCEDIMENTO:
Ing. R. Lapenta



Il progettista:
Dott. Ing. S.Lieto

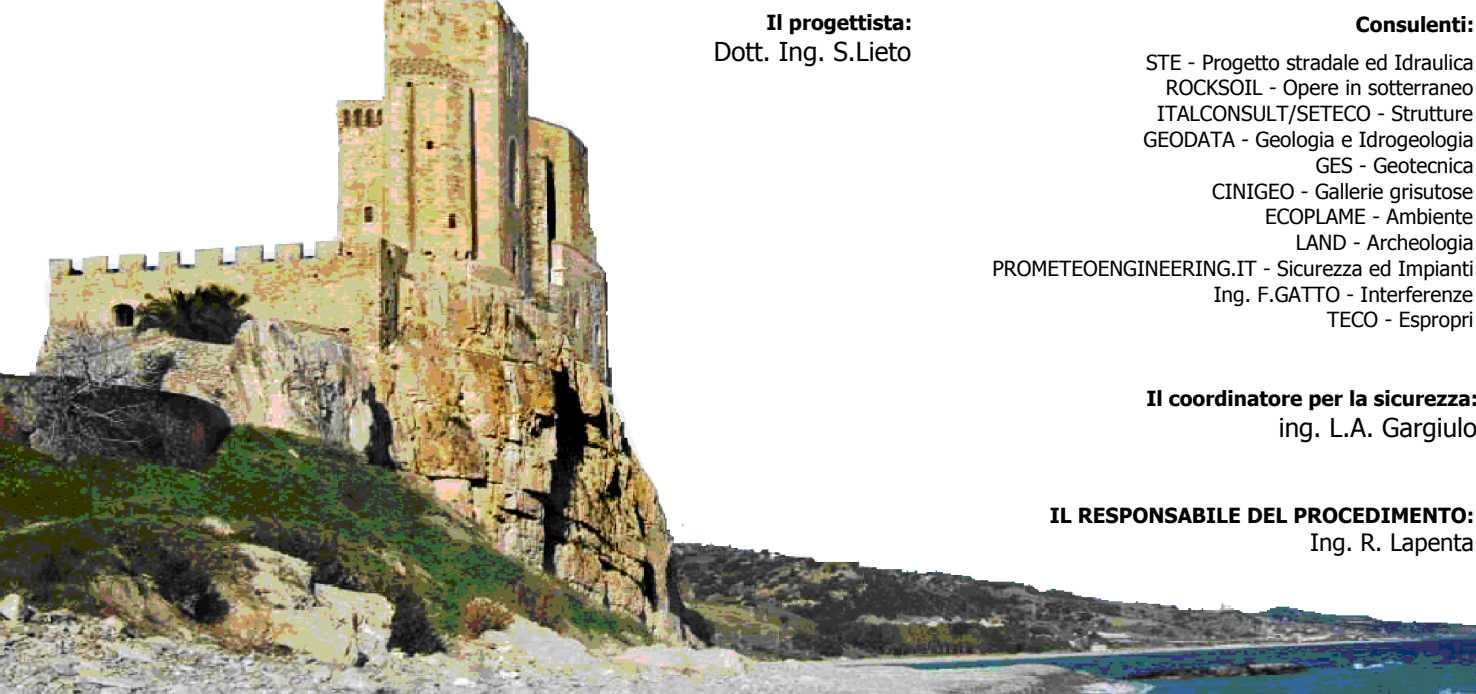

Rep.: **P/19-01**

Codice Progetto:

L	O	7	1	6	C	E		1	9	0	1
---	---	---	---	---	---	---	--	---	---	---	---

Rev.	Data		Descrizione	
A	15.04.2019		Emissione	

Codice Elaborato:

T	O	3		I	M	1		I	M	P		L	F	3	3	A
---	---	---	--	---	---	---	--	---	---	---	--	---	---	---	---	---

Redatto	Verificato	Approvato
Arch G. Mattioli	Ing M. Minunno	Ing A. Pocaracci

Scala di rappresentazione: <----->