


NOTE GENERALI

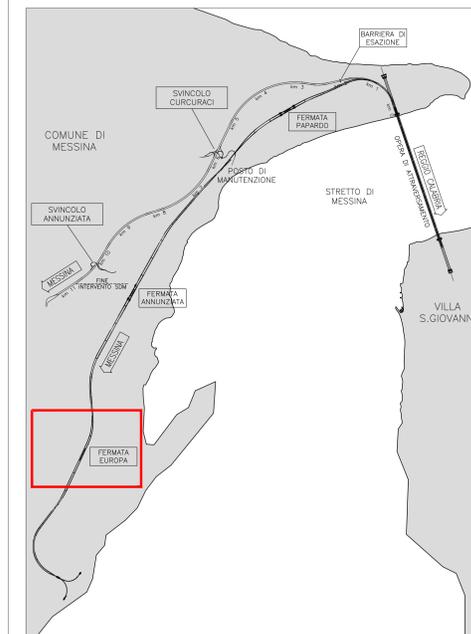

RETE IDRICA - INTERFERENZE PRESENTI:

- S.A.A.P.F. 034 KM. 13+650
- S.A.A.P.F. 035 KM. 13+700
- S.A.A.P.F. 036 KM. 13+850
- S.A.A.P.F. 037 KM. 13+700 / KM. 13+850
- S.A.A.P.F. 038 KM. 13+900
- S.A.A.P.F. 039 KM. 13+900

LEGENDA INTERFERENZE ACQUEDOTTO

Ente Gestore: AMAM

- INTERFERENZA
- TRACCIATO ESISTENTE
- TRACCIATO DA DISMETTERE
- SPOSTAMENTO DEFINITIVO
- SPOSTAMENTO TEMPORANEO
- FONDO RETE
- ▲ NUOVO SERBATOIO
- NUOVO IMPIANTO AUTOCLAVE

Stretto di Messina
Coordinata per la progettazione, realizzazione e gestione del collegamento statale tra la Sicilia e il Continente
 Operatore a tariffa pubblica
 Legge n° 1158 del 17 dicembre 1971, modificata dal D.Lgs. n° 114 del 24 aprile 2003

PONTE SULLO STRETTO DI MESSINA

PROGETTO DEFINITIVO

EUROLINK S.p.A.
 IMPREGILO S.p.A. (Mandatario)
 SOCIETA' ITALIANA PER CONDOTTE D'ACQUA S.p.A. (Mandatario)
 COOPERATIVA MURATORI E CEMENTISTI - C.M.C. di Ravenna Soc. Coop. a.r.l. (Mandatario)
 SACYR S.A.U. (Mandatario)
 ISHIKAWAJIMA - HARIMA HEAVY INDUSTRIES CO. Ltd (Mandatario)
 A.C.I. S.p.A. - CONSORZIO STABILE (Mandatario)

IL PROGETTISTA Dott. Ing. E. Casati Ordine Ingegneri Firenze n° 2157 Dott. Ing. E. Paganò Ordine Ingegneri Milano n° 15408	IL CONTRAENTE GENERALE Project Manager (Ing. P.P. Marcheselli)	STRETTO DI MESSINA Direttore Generale e RUP Validazione (Ing. C. Fiammenghi)	STRETTO DI MESSINA Amministratore Delegato (Dott. P. Gucci)
--	--	---	---

COLLEGAMENTI VERSANTE SICILIA SI0124_F0
 INTERFERENZE - RISOLUZIONE
 ELEMENTI DI CARATTERE GENERALE
 FOGNATURE E IMPIANTI FOGNARI - ACQUEDOTTI ED IMPIANTI IDRICI
 PLANIMETRIA INTERFERENZE RETE ACQUEDOTTI - TAV. 5/6

CODICE CG2900PP6DSIR0F0000005FO	DESCRIZIONE EMISSIONE FINALE	REDATTO Olivero	VERIFICATO Gochi	APPROVATO Gochi	SCALA 1:2000
REV. DATA FO 20/06/2011	DESCRIZIONE	REDATTO	VERIFICATO	APPROVATO	SCALA