


NOTE GENERALI

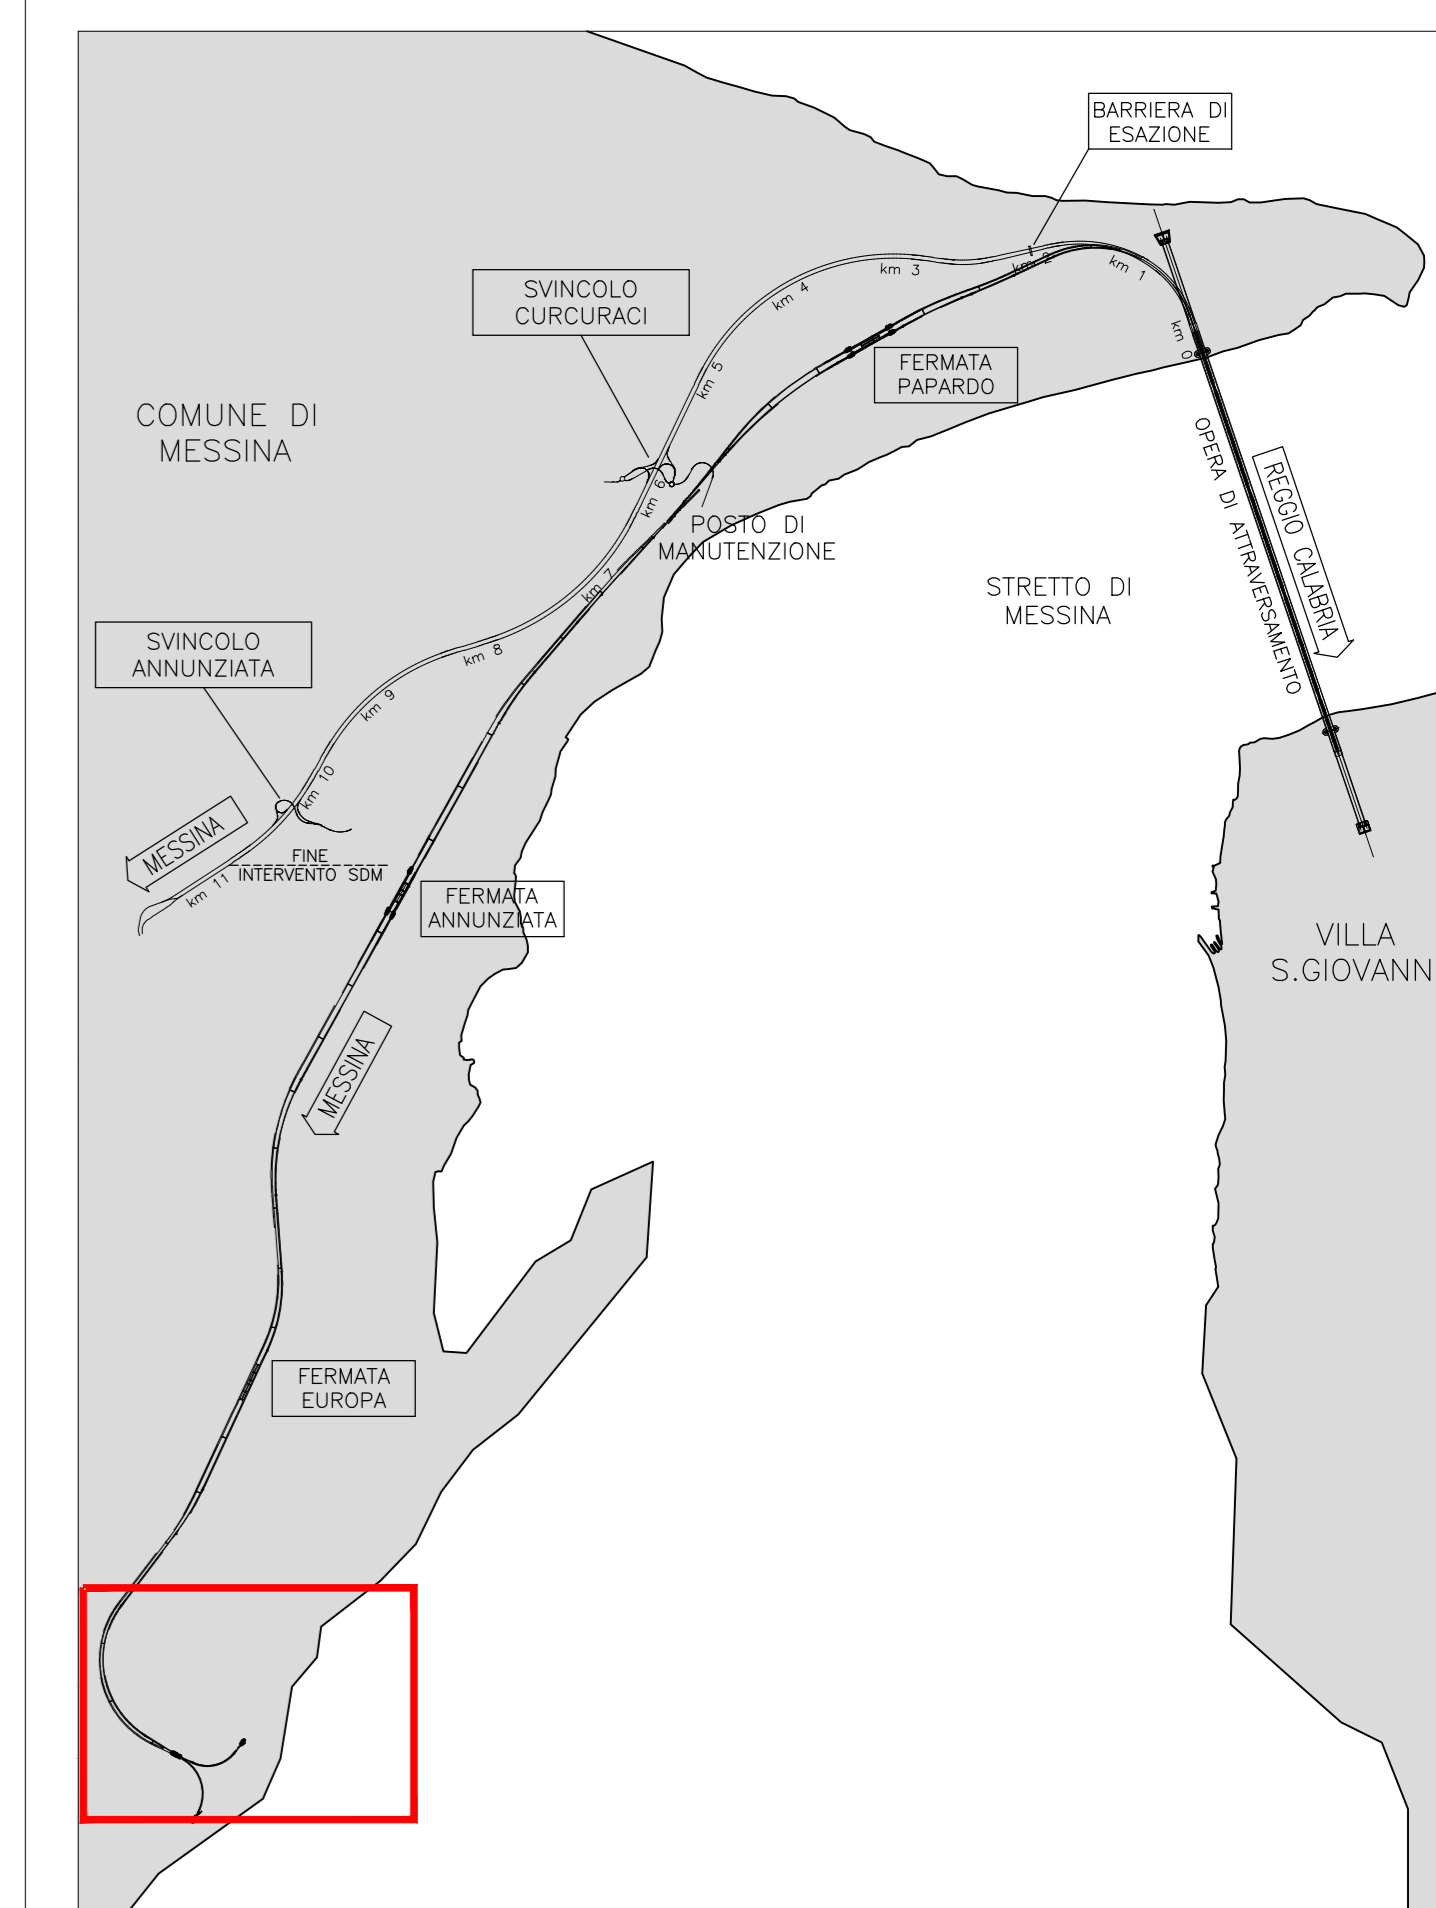

RETE IDRICA - INTERFERENZE PRESENTI:

S.A.A.P.F. 045	KM. 17+300
S.A.A.P.F. 045	KM. 17+300
S.A.A.P.F. 045	KM. 17+400
S.A.A.P.F. 045	KM. 17+400
S.A.A.P.F. 045	KM. 17+800

LEGENDA INTERFERENZE ACQUEDOTTO

Ente Gestore: AMAM

- INTERFERENZA
- TRACCIATO ESISTENTE
- TRACCIATO DA DISMETTERE
- SPOSTAMENTO DEFINITIVO
- SPOSTAMENTO TEMPORANEO
- ⊕ FONDO RETE
- ▲ NUOVO SERBATOIO
- NUOVO IMPIANTO AUTOCLAVE

Stretto di Messina
Coordinato per la progettazione, realizzazione e gestione del collegamento idrico tra lo Stretto e il Continente
 Operatore di diritto pubblico
 Legge n° 1158 del 17 dicembre 1971, modificata dal D.Lgs. n° 114 del 24 aprile 2003

PONTE SULLO STRETTO DI MESSINA
 PROGETTO DEFINITIVO

EUROLINK S.C.p.A.
 IMPREGIO S.p.A. (Mandatario)
 SOCIETA' ITALIANA PER CONDOTTE D'ACQUA S.p.A. (Mandatario)
 COOPERATIVA MURATORI E CEMENTISTI - C.M.C. di Ravenna Soc. Coop. a.r.l. (Mandatario)
 SACRY S.A.U. (Mandatario)
 ISHIKAWAJIMA - HARIMA HEAVY INDUSTRIES CO. Ltd. (Mandatario)
 A.C.I. S.C.P.A. - CONSORZIO STABILE (Mandatario)

IL PROGETTISTA Dott. Ing. G. Casoli Ordine Ingegneri Firenze n° 2157	IL CONTRAENTE GENERALE Project Manager (Ing. P.P. Marcheselli)	STRETTO DI MESSINA Direttore Generale e RUP Validazione (Ing. G. Fionnengo)	STRETTO DI MESSINA Amministratore Delegato (Dott. P. Gucci)
---	--	--	---

COLLEGAMENTI VERSANTE SICILIA SIO125_F0
 INTERFERENZE - RISOLUZIONE
 ELEMENTI DI CARATTERE GENERALE
 FOGNATURE E IMPIANTI FOGNARI - ACQUEDOTTI ED IMPIANTI IDRICI
 PLANIMETRIA INTERFERENZE RETE ACQUEDOTTI - TAV. 6/6

REV.	DATA	DESCRIZIONE	REDATTO	VERIFICATO	APPROVATO
FO	20/05/2011	EMISSIONE FINALE	Olivero	Gochi	Gochi

SCALA: 1:2000
 COCCHE: C G 2 9 0 0 P P 6 D S I R O F 0 0 0 0 0 0 0 6 F O
 NOME DEL FILE: SIO125_F0.dwg