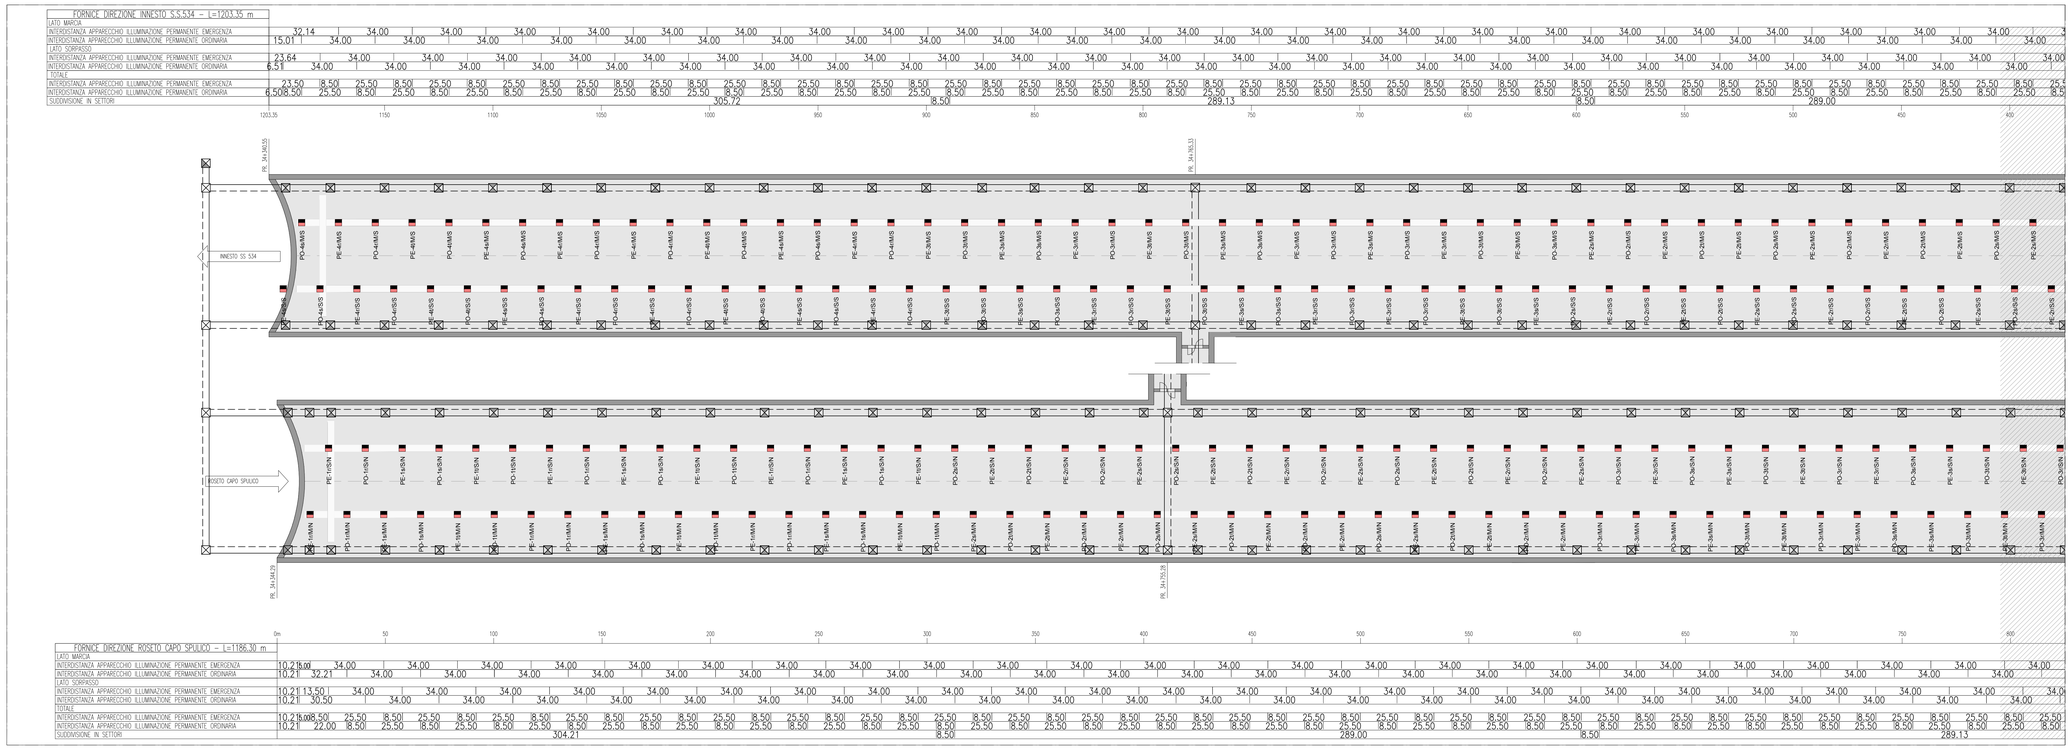

QUADRO D'UNIONE

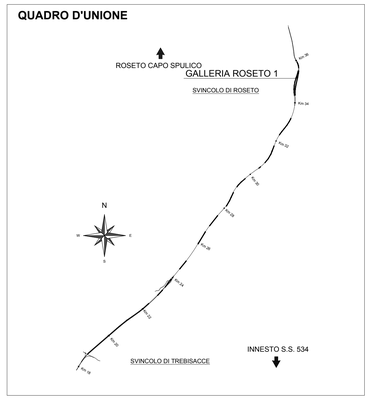

LEGENDA COLORI APPARECCHIATURE

colore 255	IMPIANTI ELETTRICI DI POTENZA MT/BT
colore 11	IMPIANTI DI ILLUMINAZIONE (IL)
colore 133	IMPIANTI DI SUPERVISIONE (SV)
colore 31	IMPIANTI SOS (SO)
colore 203	IMPIANTI TVCC (TC)
colore 151	IMPIANTI PANNELLI A MESSAGGIO VARIABILE E SEMAFORICO (PM)
colore 11	IMPIANTI ANTINCENDIO (AI)
colore 30	IMPIANTI RIVELAZIONE INCENDI (RI)
colore 181	IMPIANTI RADIO (RA)
colore 54	IMPIANTI DI VENTILAZIONE E MONITORAGGIO ATMOSFERICO (VE/MA)
colore 11	CONTROLLO TRAFFICO (CT)

LEGENDA QUADRI

..../N	QUADRO LATO O DIREZIONE NORD (EVENTUALE SPECIFICAZIONE)
..../S	QUADRO LATO O DIREZIONE SUD (EVENTUALE SPECIFICAZIONE)
Q_MT	QUADRO ELETTRICO MEDIA TENSIONE
Q_GEN	QUADRO ELETTRICO GENERALE BT
Q_GE	QUADRO ELETTRICO GRUPPO ELETTROGENO
Q_CPS	QUADRO ELETTRICO CPS
Q_RI	QUADRO RIFASAMENTO AUTOMATICO
Q_CA	QUADRO ELETTRICO CONTINUITA' ASSOLUTA
Q_SA	QUADRO ELETTRICO SERVIZI AUSILIARI
Q_LP (R)	QUADRO ELETTRICO ILLUMINAZIONE RINFORZO
Q_LP (P/O)	QUADRO ELETTRICO ILLUMINAZIONE PERMANENTE ORDINARIA
Q_LP (P/E)	QUADRO ELETTRICO ILLUMINAZIONE PERMANENTE EMERGENZA
Q_UE/...	QUADRO ELETTRICO USCITE EMERGENZA
Q_AI	QUADRO ELETTRICO ANTINCENDIO
Q_BP/...	QUADRO ELETTRICO DI BY-PASS/NUMERAZIONE BY-PASS
Q_VE	QUADRO ELETTRICO VENTILAZIONE TUNNEL
Q_CV	QUADRO ELETTRICO CONTROLLO VENTILAZIONE
Q_SV	QUADRO ELETTRICO ILLUMINAZIONE SVINCOLO

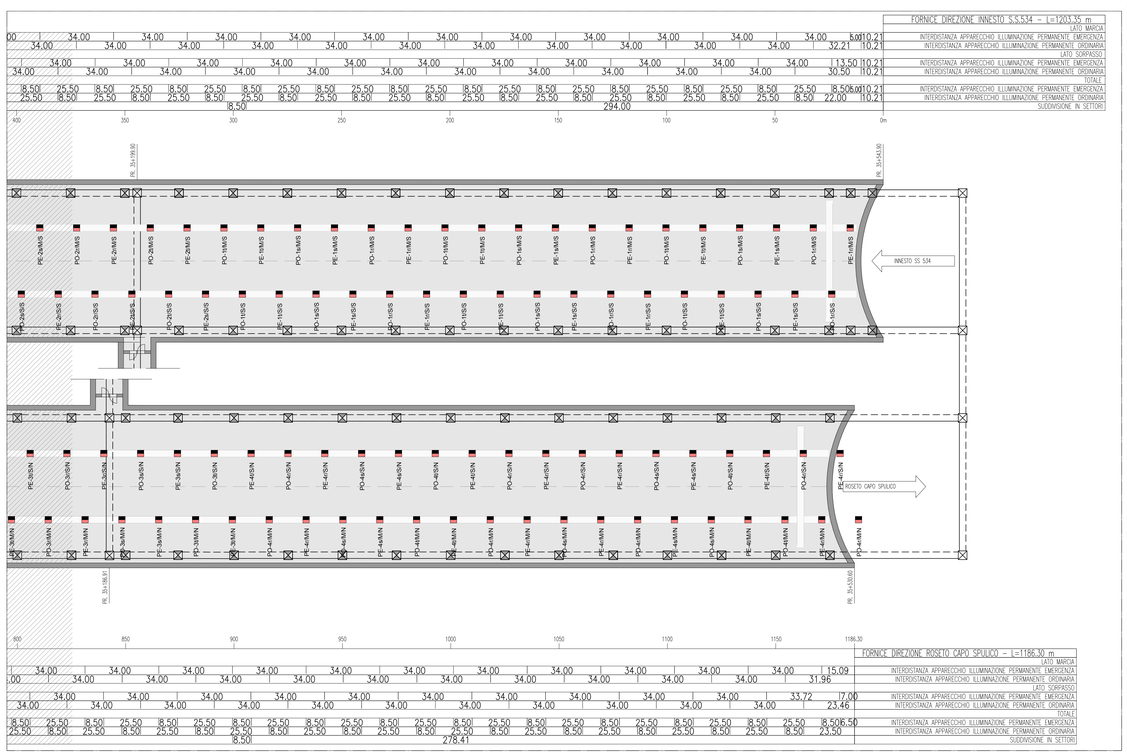

TABELLA RIEPOLOGATIVA APPARECCHI ILLUMINAZIONE PERMANENTE FORNICE DIREZIONE S — Tab. 1/3

PROGRES. [m]	INTERDIST. [m]	QUADRO ALIMENTAZIONE	TIPO APPARECCHIO	CIRCUITO Marcia (*)	CIRCUITO Sorpasso (*)	Ang.Incl. RX [°]	Ang.Incl. RY [°]	Ang.Incl. RZ [°]
5.00			LED - 53 W	PE-1 /M/S		10	0	0
13.50	8.50		LED - 53 W		PE-1 /S/S	-10	0	0
22.00	8.50		LED - 53 W	PO-1 /M/S		10	0	0
30.50	8.50		LED - 53 W		PO-1 /S/S	-10	0	0
39.00	8.50		LED - 53 W	PE-1 /M/S		10	0	0
47.50	8.50		LED - 53 W		PE-1 /S/S	-10	0	0
56.00	8.50		LED - 53 W	PO-1 /M/S		10	0	0
64.50	8.50		LED - 53 W		PO-1 /S/S	-10	0	0
73.00	8.50		LED - 53 W	PE-1 /M/S		10	0	0
81.50	8.50		LED - 53 W		PE-1 /S/S	-10	0	0
90.00	8.50		LED - 53 W	PO-1 /M/S		10	0	0
98.50	8.50		LED - 53 W		PO-1 /S/S	-10	0	0
107.00	8.50		LED - 53 W	PE-1 /M/S		10	0	0
115.50	8.50		LED - 53 W		PE-1 /S/S	-10	0	0
124.00	8.50		LED - 53 W	PO-1 /M/S		10	0	0
132.50	8.50		LED - 53 W		PO-1 /S/S	-10	0	0
141.00	8.50		LED - 53 W	PE-1 /M/S		10	0	0
149.50	8.50		LED - 53 W		PE-1 /S/S	-10	0	0
158.00	8.50		LED - 53 W	PO-1 /M/S		10	0	0
166.50	8.50		LED - 53 W		PO-1 /S/S	-10	0	0
175.00	8.50		LED - 53 W	PE-1 /M/S		10	0	0
183.50	8.50		LED - 53 W		PE-1 /S/S	-10	0	0
192.00	8.50		LED - 53 W	PO-1 /M/S		10	0	0
200.50	8.50		LED - 53 W		PO-1 /S/S	-10	0	0
209.00	8.50		LED - 53 W	PE-1 /M/S		10	0	0
217.50	8.50		LED - 53 W		PE-1 /S/S	-10	0	0
226.00	8.50		LED - 53 W	PO-1 /M/S		10	0	0
234.50	8.50		LED - 53 W		PO-1 /S/S	-10	0	0
243.00	8.50		LED - 53 W	PE-1 /M/S		10	0	0
251.50	8.50		LED - 53 W		PE-1 /S/S	-10	0	0
260.00	8.50		LED - 53 W	PO-1 /M/S		10	0	0
268.50	8.50		LED - 53 W		PO-1 /S/S	-10	0	0
277.00	8.50		LED - 53 W	PE-1 /M/S		10	0	0
285.50	8.50		LED - 53 W		PE-1 /S/S	-10	0	0
294.00	8.50		LED - 53 W	PO-1 /M/S		10	0	0
302.50	8.50		LED - 53 W		PO-2 /S/S	-10	0	0
311.00	8.50		LED - 53 W	PE-2 /M/S		10	0	0
319.50	8.50		LED - 53 W		PE-2 /S/S	-10	0	0
328.00	8.50		LED - 53 W	PO-2 /M/S		10	0	0
336.50	8.50		LED - 53 W		PO-2 /S/S	-10	0	0
345.00	8.50		LED - 53 W	PE-2 /M/S		10	0	0
353.50	8.50		LED - 53 W		PE-2 /S/S	-10	0	0
362.00	8.50		LED - 53 W	PO-2 /M/S		10	0	0
370.50	8.50		LED - 53 W		PO-2 /S/S	-10	0	0
379.00	8.50		LED - 53 W	PE-2 /M/S		10	0	0
387.50	8.50		LED - 53 W		PE-2 /S/S	-10	0	0
396.00	8.50		LED - 53 W	PO-2 /M/S		10	0	0
404.50	8.50		LED - 53 W		PO-2 /S/S	-10	0	0
413.00	8.50		LED - 53 W	PE-2 /M/S		10	0	0
421.50	8.50		LED - 53 W		PE-2 /S/S	-10	0	0

TABELLA RIEPOLOGATIVA APPARECCHI ILLUMINAZIONE PERMANENTE FORNICE DIREZIONE S — Tab. 2/3

PROGRES. [m]	INTERDIST. [m]	QUADRO ALIMENTAZIONE	TIPO APPARECCHIO	CIRCUITO Marcia (*)	CIRCUITO Sorpasso (*)	Ang.Incl. RX [°]	Ang.Incl. RY [°]	Ang.Incl. RZ [°]
430.00	8.50		LED - 53 W	PO-2 /M/S		10	0	0
438.50	8.50		LED - 53 W		PO-2 /S/S	-10	0	0
447.00	8.50		LED - 53 W	PE-2 /M/S		10	0	0
455.50	8.50		LED - 53 W		PE-2 /S/S	-10	0	0
464.00	8.50		LED - 53 W	PO-2 /M/S		10	0	0
472.50	8.50		LED - 53 W		PO-2 /S/S	-10	0	0
481.00	8.50		LED - 53 W	PE-2 /M/S		10	0	0
489.50	8.50		LED - 53 W		PE-2 /S/S	-10	0	0
498.00	8.50		LED - 53 W	PO-2 /M/S		10	0	0
506.50	8.50		LED - 53 W		PO-2 /S/S	-10	0	0
515.00	8.50		LED - 53 W	PE-2 /M/S		10	0	0
523.50	8.50		LED - 53 W		PE-2 /S/S	-10	0	0
532.00	8.50		LED - 53 W	PO-2 /M/S		10	0	0
540.50	8.50		LED - 53 W		PO-2 /S/S	-10	0	0
549.00	8.50		LED - 53 W	PE-2 /M/S		10	0	0
557.50	8.50		LED - 53 W		PE-2 /S/S	-10	0	0
566.00	8.50		LED - 53 W	PO-2 /M/S		10	0	0
574.50	8.50		LED - 53 W		PO-2 /S/S	-10	0	0
583.00	8.50		LED - 53 W	PE-2 /M/S		10	0	0
591.50	8.50		LED - 53 W		PE-2 /S/S	-10	0	0
600.00	8.50		LED - 53 W	PO-3 /M/S		10	0	0
608.50	8.50		LED - 53 W		PO-3 /S/S	-10	0	0
617.00	8.50		LED - 53 W	PE-3 /M/S		10	0	0
625.50	8.50		LED - 53 W		PE-3 /S/S	-10	0	0
634.00	8.50		LED - 53 W	PO-3 /M/S		10	0	0
642.50	8.50		LED - 53 W		PO-3 /S/S	-10	0	0
651.00	8.50		LED - 53 W	PE-3 /M/S		10	0	0
659.50	8.50		LED - 53 W		PE-3 /S/S	-10	0	0
668.00	8.50		LED - 53 W	PO-3 /M/S		10	0	0
676.50	8.50		LED - 53 W		PO-3 /S/S	-10	0	0
685.00	8.50		LED - 53 W	PE-3 /M/S		10	0	0
693.50	8.50		LED - 53 W		PE-3 /S/S	-10	0	0
702.00	8.50		LED - 53 W	PO-3 /M/S		10	0	0
710.50	8.50		LED - 53 W		PO-3 /S/S	-10	0	0
719.00	8.50		LED - 53 W	PE-3 /M/S		10	0	0
727.50	8.50		LED - 53 W		PE-3 /S/S	-10	0	0
736.00	8.50		LED - 53 W	PO-3 /M/S		10	0	0
744.50	8.50		LED - 53 W		PO-3 /S/S	-10	0	0
753.00	8.50		LED - 53 W	PE-3 /M/S		10	0	0
761.50	8.50		LED - 53 W		PE-3 /S/S	-10	0	0
770.00	8.50		LED - 53 W	PO-3 /M/S		10	0	0
778.50	8.50		LED - 53 W		PO-3 /S/S	-10	0	0
787.00	8.50		LED - 53 W	PE-3 /M/S		10	0	0
795.50	8.50		LED - 53 W		PE-3 /S/S	-10	0	0
804.00	8.50		LED - 53 W	PO-3 /M/S		10	0	0
812.50	8.50		LED - 53 W		PO-3 /S/S	-10	0	0
821.00	8.50		LED - 53 W	PE-3 /M/S		10	0	0
829.50	8.50		LED - 53 W		PE-3 /S/S	-10	0	0
838.00	8.50		LED - 53 W	PO-3 /M/S		10	0	0
846.50	8.50		LED - 53 W		PO-3 /S/S	-10	0	0

TABELLA RIEPOLOGATIVA APPARECCHI ILLUMINAZIONE PERMANENTE FORNICE DIREZIONE S — Tab. 3/3

PROGRES. [m]	INTERDIST. [m]	QUADRO ALIMENTAZIONE	TIPO APPARECCHIO	CIRCUITO Marcia (*)	CIRCUITO Sorpasso (*)	Ang.Incl. RX [°]	Ang.Incl. RY [°]	Ang.Incl. RZ [°]
855.00	8.50		LED - 53 W	PE-3 /M/S		10	0	0
863.50	8.50		LED - 53 W		PE-3 /S/S	-10	0	0
872.00	8.50		LED - 53 W	PO-3 /M/S		10	0	0
880.50	8.50		LED - 53 W		PO-3 /S/S	-10	0	0
889.00	8.50		LED - 53 W	PE-3 /M/S		10	0	0
897.50	8.50		LED - 53 W		PE-4 /S/S	-10	0	0
906.00	8.50		LED - 53 W	PO-4 /M/S		10	0	0
914.50	8.50		LED - 53 W		PO-4 /S/S	-10	0	0
923.00	8.50		LED - 53 W	PE-4 /M/S		10	0	0
931.50	8.50		LED - 53 W		PE-4 /S/S	-10	0	0
940.00	8.50		LED - 53 W	PO-4 /M/S		10	0	0
948.50	8.50		LED - 53 W		PO-4 /S/S	-10	0	0
957.00	8.50		LED - 53 W	PE-4 /M/S		10	0	0
965.50	8.50		LED - 53 W		PE-4 /S/S	-10	0	0
974.00	8.50		LED - 53 W	PO-4 /M/S		10	0	0
982.50	8.50		LED - 53 W		PO-4 /S/S	-10	0	0
991.00	8.50		LED - 53 W	PE-4 /M/S		10	0	0
999.50	8.50		LED - 53 W		PE-4 /S/S	-10	0	0
1008.00	8.50		LED - 53 W	PO-4 /M/S		10	0	0
1016.50	8.50		LED - 53 W		PO-4 /S/S	-10	0	0
1025.00	8.50		LED - 53 W	PE-4 /M/S		10	0	0
1033.50	8.50		LED - 53 W		PE-4 /S/S	-10	0	0
1042.00	8.50		LED - 53 W	PO-4 /M/S		10	0	0
1050.50	8.50		LED - 53 W		PO-4 /S/S	-10	0	0
1059.00	8.50		LED - 53 W	PE-4 /M/S		10	0	0
1067.50	8.50		LED - 53 W		PE-4 /S/S	-10	0	0
1076.00	8.50		LED - 53 W	PO-4 /M/S		10	0	0
1084.50	8.50		LED - 53 W		PO-4 /S/S	-10	0	0
1093.00	8.50		LED - 53 W	PE-4 /M/S		10	0	0
1101.50	8.50		LED - 53 W		PE-4 /S/S	-10	0	0
1110.00	8.50		LED - 53 W	PO-4 /M/S		10	0	0
1118.50	8.50		LED - 53 W		PO-4 /S/S	-10	0	0
1127.00	8.50		LED - 53 W	PE-4 /M/S		10	0	0
1135.50	8.50		LED - 53 W		PE-4 /S/S	-10	0	0
1144.00	8.50		LED - 53 W	PO-4 /M/S		10	0	0
1152.50	8.50		LED - 53 W		PO-4 /S/S	-10	0	0
1161.00	8.50		LED - 53 W	PE-4 /M/S		10	0	0
1169.50	8.50		LED - 53 W		PE-4 /S/S	-10	0	0
1178.00	8.50		LED - 53 W	PO-4 /M/S		10	0	0
1186.50	8.50		LED - 53 W		PO-4 /S/S	-10	0	0
1195.00	8.50		LED - 53 W	PE-4 /M/S		10	0	0

TABELLA RIEPOLOGATIVA APPARECCHI ILLUMINAZIONE PERMANENTE FORNICE DIREZIONE N — Tab. 1/3

PROGRES. [m]	INTERDIST. [m]	ALIMENTAZIONE	TIPO APPARECCHIO	CIRCUITO Marcia (*)	CIRCUITO Sorpasso (*)	Ang.Incl. RX [°]	Ang.Incl. RY [°]	Ang.Incl. RZ [°]
5.00			LED - 53 W	PE-1 /M/N		10	0	0
13.50	8.50		LED - 53 W		PE-1 /S/N	-10	0	0
22.00	8.50		LED - 53 W	PO-1 /M/N		10	0	0
30.50	8.50		LED - 53 W		PO-1 /S/N	-10	0	0
39.00	8.50		LED - 53 W	PE-1 /M/N		10	0	0
47.50	8.50		LED - 53 W		PE-1 /S/N	-10	0	0
56.00	8.50		LED - 53 W	PO-1 /M/N		10	0	0
64.50	8.50		LED - 53 W		PO-1 /S/N	-10	0	0
73.00	8.50		LED - 53 W	PE-1 /M/N		10	0	0
81.50	8.50		LED - 53 W		PE-1 /S/N	-10	0	0
90.00	8.50		LED - 53 W	PO-1 /M/N		10	0	0
98.50	8.50		LED - 53 W		PO-1 /S/N	-10	0	0
107.00	8.50		LED - 53 W	PE-1 /M/N		10	0	0
115.50	8.50		LED - 53 W		PE-1 /S/N	-10	0	0
124.00	8.50		LED - 53 W	PO-1 /M/N		10	0	0
132.50	8.50		LED - 53 W		PO-1 /S/N	-10	0	0
141.00	8.50		LED - 53 W	PE-1 /M/N		10	0	0
149.50	8.50		LED - 53 W		PE-1 /S/N	-10	0	0
158.00	8.50		LED - 53 W	PO-1 /M/N		10	0	0
166.50	8.50		LED - 53 W		PO-1 /S/N	-10	0	0
175.00	8.50		LED - 53 W	PE-1 /M/N		10	0	0
183.50	8.50		LED - 53 W		PE-1 /S/N	-10	0	0
192.00	8.50		LED - 53 W	PO-1 /M/N		10	0	0
200.50	8.50		LED - 53 W		PO-1 /S/N	-10	0	0
209.00	8.50		LED - 53 W	PE-1 /M/N		10	0	0
217.50	8.50		LED - 53 W		PE-1 /S/N	-10	0	0
226.00	8.50		LED - 53 W	PO-1 /M/N		10	0	0
234.50	8.50		LED - 53 W		PO-1 /S/N	-10	0	0
243.00	8.50		LED - 53 W	PE-1 /M/N		10	0	0
251.50	8.50		LED - 53 W		PE-1 /S/N	-10	0	0
260.00	8.50		LED - 53 W	PO-1 /M/N		10	0	0
268.50	8.50		LED - 53 W		PO-1 /S/N	-10	0	0
277.00	8.50		LED - 53 W	PE-1 /M/N		10	0	0
285.50	8.50		LED - 53 W		PE-1 /S/N	-10	0	0
294.00	8.50		LED - 53 W	PO-1 /M/N		10	0	0
302.50	8.50		LED - 53 W		PO-2 /S/N	-10	0	0
311.00	8.50		LED - 53 W	PE-2 /M/N		10	0	0
319.50	8.50		LED - 53 W		PE-2 /S/N	-10	0	0
328.00	8.50		LED - 53 W	PO-2 /M/N		10	0	0
336.50	8.50		LED - 53 W		PO-2 /S/N	-10	0	0
345.00	8.50		LED - 53 W	PE-2 /M/N		10	0	0
353.50	8.50		LED - 53 W		PE-2 /S/N	-10	0	0
362.00	8.50		LED - 53 W	PO-2 /M/N		10	0	0
370.50	8.50		LED - 53 W		PO-2 /S/N	-10	0	0
379.00	8.50		LED - 53 W	PE-2 /M/N		10	0	0
387.50	8.50		LED - 53 W		PE-2 /S/N	-10	0	0
396.00	8.50		LED - 53 W	PO-2 /M/N		10	0	0
404.50	8.50		LED - 53 W		PO-2 /S/N	-10	0	0
413.00	8.50		LED - 53 W	PE-2 /M/N		10	0	0
421.50	8.50		LED - 53 W		PE-2 /S/N	-10	0	0

TABELLA RIEPOLOGATIVA APPARECCHI ILLUMINAZIONE PERMANENTE FORNICE DIREZIONE N — Tab. 2/3

PROGRES. [m]	INTERDIST. [m]	ALIMENTAZIONE	TIPO APPARECCHIO	CIRCUITO Marcia (*)	CIRCUITO Sorpasso (*)	Ang.Incl. RX [°]	Ang.Incl. RY [°]	Ang.Incl. RZ [°]
430.00	8.50		LED - 53 W	PO-2 /M/N		10	0	0
438.50	8.50		LED - 53 W		PO-2 /S/N	-10	0	0
447.00	8.50		LED - 53 W	PE-2 /M/N		10	0	0
455.50	8.50		LED - 53 W		PE-2 /S/N	-10	0	0
464.00	8.50		LED - 53 W	PO-2 /M/N		10	0	0
472.50	8.50		LED - 53 W		PO-2 /S/N	-10	0	0
481.00	8.50		LED - 53 W	PE-2 /M/N		10	0	0
489.50	8.50		LED - 53 W		PE-2 /S/N	-10	0	0
498.00	8.50		LED - 53 W	PO-2 /M/N		10	0	0
506.50	8.50		LED - 53 W		PO-2 /S/N	-10	0	0
515.00	8.50		LED - 53 W	PE-2 /M/N		10	0	0
523.50	8.50		LED - 53 W		PE-2 /S/N	-10	0	0
532.00	8.50		LED - 53 W	PO-2 /M/N		10	0	0
540.50	8.50		LED - 53 W		PO-2 /S/N	-10	0	0
549.00	8.50		LED - 53 W	PE-2 /M/N		10	0	0
557.50	8.50		LED - 53 W		PE-2 /S/N	-10	0	0
566.00	8.50		LED - 53 W	PO-2 /M/N		10	0	0
574.50	8.50		LED - 53 W		PO-2 /S/N	-10	0	0
583.00	8.50		LED - 53 W	PE-2 /M/N		10	0	0
591.50	8.50		LED - 53 W		PE-2 /S/N	-10	0	0
600.00	8.50		LED - 53 W	PO-3 /M/N		10	0	0
608.50	8.50		LED - 53 W		PO-3 /S/N	-10	0	0
617.00	8.50		LED - 53 W	PE-3 /M/N		10	0	0
625.50	8.50		LED - 53 W		PE-3 /S/N	-10	0	0
634.00	8.50		LED - 53 W	PO-3 /M/N		10	0	0
642.50	8.50		LED - 53 W		PO-3 /S/N	-10	0	0
651.00	8.50		LED - 53 W	PE-3 /M/N		10	0	0
659.50	8.50		LED - 53 W		PE-3 /S/N	-10	0	0
668.00	8.50		LED - 53 W	PO-3 /M/N		10	0	0
676.50	8.50		LED - 53 W		PO-3 /S/N	-10	0	0
685.00	8.50		LED - 53 W	PE-3 /M/N		10	0	0
693.50	8.50		LED - 53 W		PE-3 /S/N	-10	0	0
702.00	8.50		LED - 53 W	PO-3 /M/N		10	0	0
710.50	8.50		LED - 53 W		PO-3 /S/N	-10	0	0
719.00	8.50		LED - 53 W	PE-3 /M/N		10	0	0
727.50	8.50		LED - 53 W		PE-3 /S/N	-10	0	0
736.00	8.50		LED - 53 W	PO-3 /M/N		10	0	0
744.50	8.50		LED - 53 W		PO-3 /S/N	-10	0	0
753.00	8.50		LED - 53 W	PE-3 /M/N		10	0	0
761.50	8.50		LED - 53 W		PE-3 /S/N	-10	0	0
770.00	8.50		LED - 53 W	PO-3 /M/N		10	0	0
778.50	8.50		LED - 53 W		PO-3 /S/N	-10	0	0
787.00	8.50		LED - 53 W	PE-3 /M/N		10	0	0
795.50	8.50		LED - 53 W		PE-3 /S/N	-10	0	0
804.00	8.50		LED - 53 W	PO-3 /M/N		10	0	0
812.50	8.50		LED - 53 W		PO-3 /S/N	-10	0	0
821.00	8.50		LED - 53 W	PE-3 /M/N		10	0	0
829.50	8.50		LED - 53 W		PE-3 /S/N	-10	0	0
838.00	8.50		LED - 53 W	PO-3 /M/N		10	0	0
846.50	8.50		LED - 53 W		PO-3 /S/N	-10	0	0

TABELLA RIEPOLOGATIVA APPARECCHI ILLUMINAZIONE PERMANENTE FORNICE DIREZIONE N — Tab. 3/3

PROGRES. [m]	INTERDIST. [m]	ALIMENTAZIONE	TIPO APPARECCHIO	CIRCUITO Marcia (*)	CIRCUITO Sorpasso (*)	Ang.Incl. RX [°]	Ang.Incl. RY [°]	Ang.Incl. RZ [°]
855.00	8.50		LED - 53 W	PE-3 /M/N		10	0	0
863.50	8.50		LED - 53 W		PE-3 /S/N	-10	0	0
872.00	8.50		LED - 53 W	PO-3 /M/N		10	0	0
880.50	8.50		LED - 53 W		PO-3 /S/N	-10	0	0
889.00	8.50		LED - 53 W	PE-3 /M/N		10	0	0
897.50	8.50		LED - 53 W		PE-4 /S/N	-10	0	0
906.00	8.50		LED - 53 W	PO-4 /M/N		10	0	0
914.50	8.50		LED - 53 W		PO-4 /S/N	-10	0	0
923.00	8.50		LED - 53 W	PE-4 /M/N		10	0	0
931.50	8.50		LED - 53 W		PE-4 /S/N	-10	0	0
940.00	8.50		LED - 53 W	PO-4 /M/N		10	0	0
948.50	8.50		LED - 53 W		PO-4 /S/N	-10	0	0
957.00	8.50		LED - 53 W	PE-4 /M/N		10	0	0
965.50	8.50		LED - 53 W		PE-4 /S/N	-10	0	0
974.00	8.50		LED - 53 W	PO-4 /M/N		10	0	0
982.50	8.50		LED - 53 W		PO-4 /S/N	-10	0	0
991.00	8.50		LED - 53 W	PE-4 /M/N		10	0	0
999.50	8.50		LED - 53 W		PE-4 /S/N	-10	0	0
1008.00	8.50		LED - 53 W	PO-4 /M/N		10	0	0
1016.50	8.50		LED - 53 W		PO-4 /S/N	-10	0	0
1025.00	8.50		LED - 53 W	PE-4 /M/N		10	0	0
1033.50	8.50		LED - 53 W		PE-4 /S/N	-10	0	0
1042.00	8.50		LED - 53 W	PO-4 /M/N		10	0	0
1050.50	8.50		LED - 53 W		PO-4 /S/N	-10	0	0
1059.00	8.50		LED - 53 W	PE-4 /M/N		10	0	0
1067.50	8.50		LED - 53 W		PE-4 /S/N	-10	0	0
1076.00	8.50		LED - 53 W	PO-4 /M/N		10	0	0
1084.50	8.50		LED - 53 W		PO-4 /S/N	-10	0	0
1093.00	8.50		LED - 53 W	PE-4 /M/N		10	0	0
1101.50	8.50		LED - 53 W		PE-4 /S/N	-10	0	0
1110.00	8.50		LED - 53 W	PO-4 /M/N		10	0	0
1118.50	8.50		LED - 53 W		PO-4 /S/N	-10	0	0
1127.00	8.50		LED - 53 W	PE-4 /M/N		10	0	0
1135.50	8.50		LED - 53 W		PE-4 /S/N	-10	0	0
1144.00	8.50		LED - 53 W	PO-4 /M/N		10	0	0
1152.50	8.50		LED - 53 W		PO-4 /S/N	-10	0	0
1161.00	8.50		LED - 53 W	PE-4 /M/N		10	0	0
1169.50	8.50		LED - 53 W		PE-4 /S/N	-10	0	0
1178.00	8.