

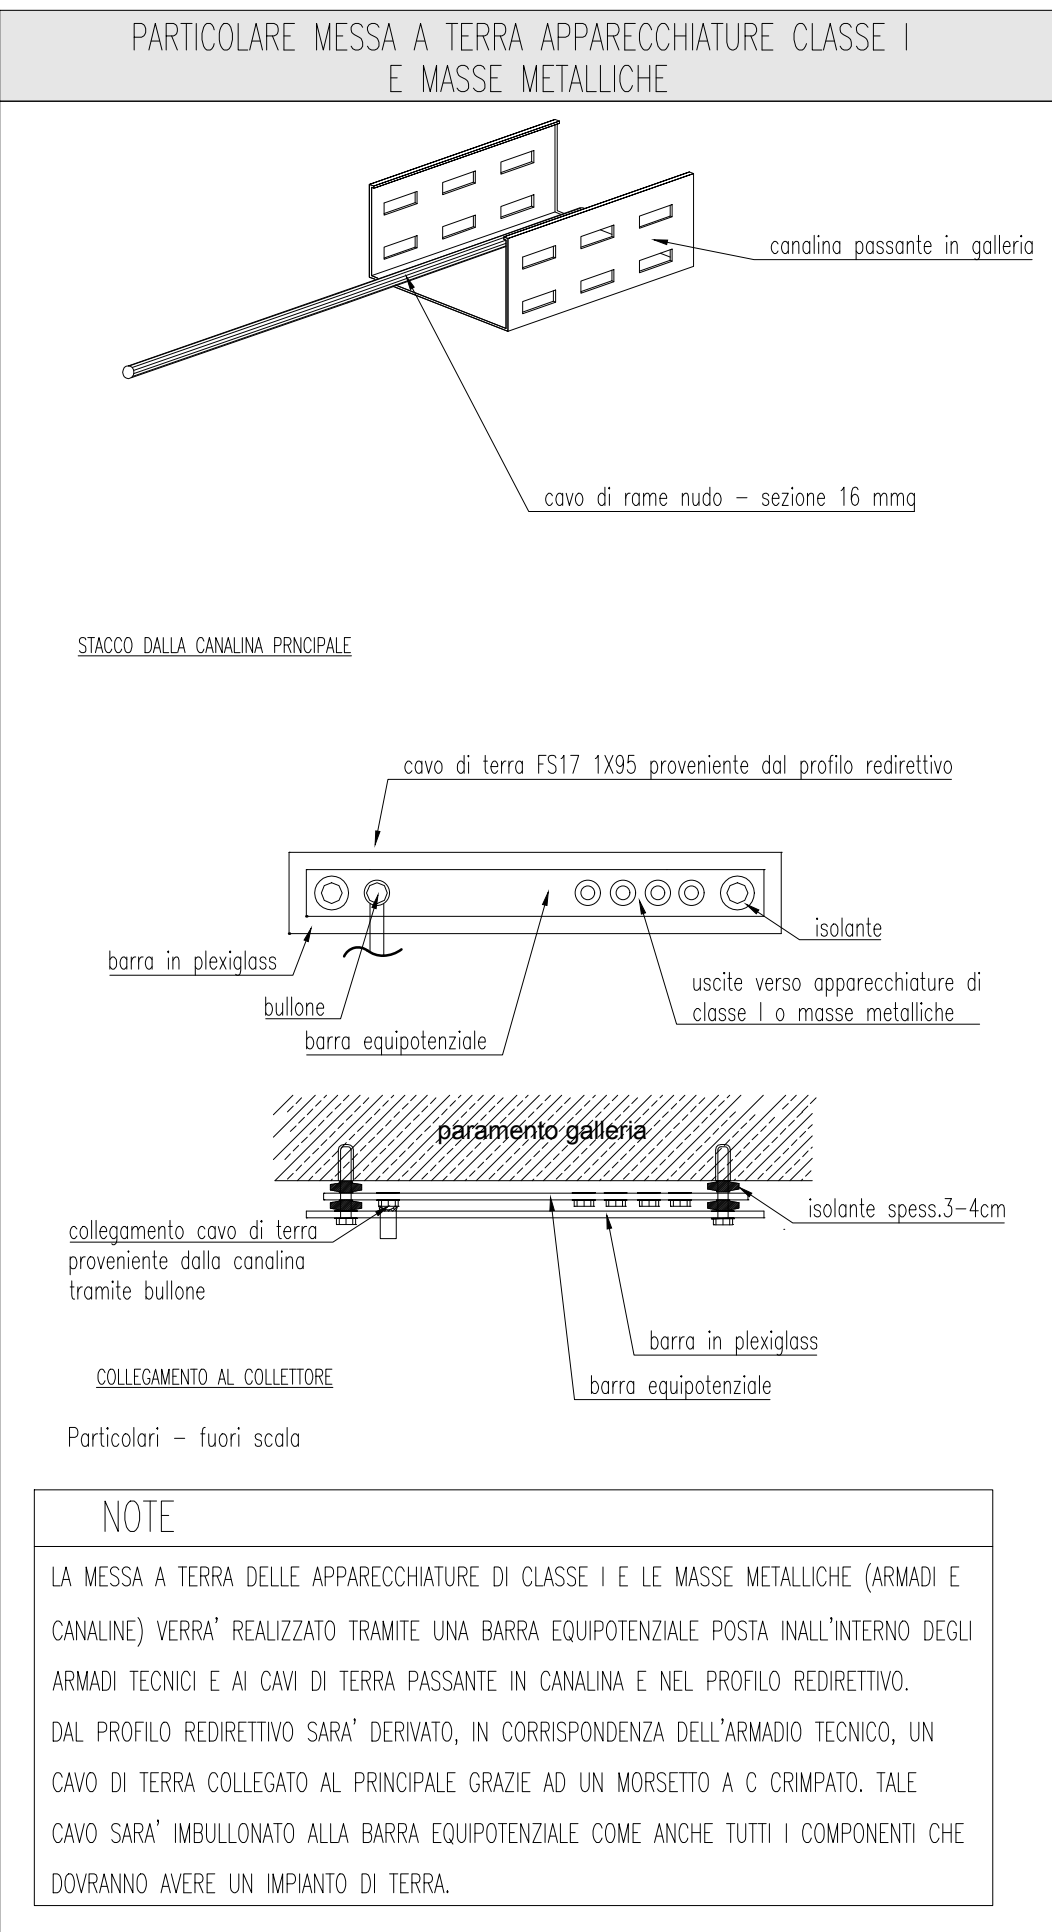
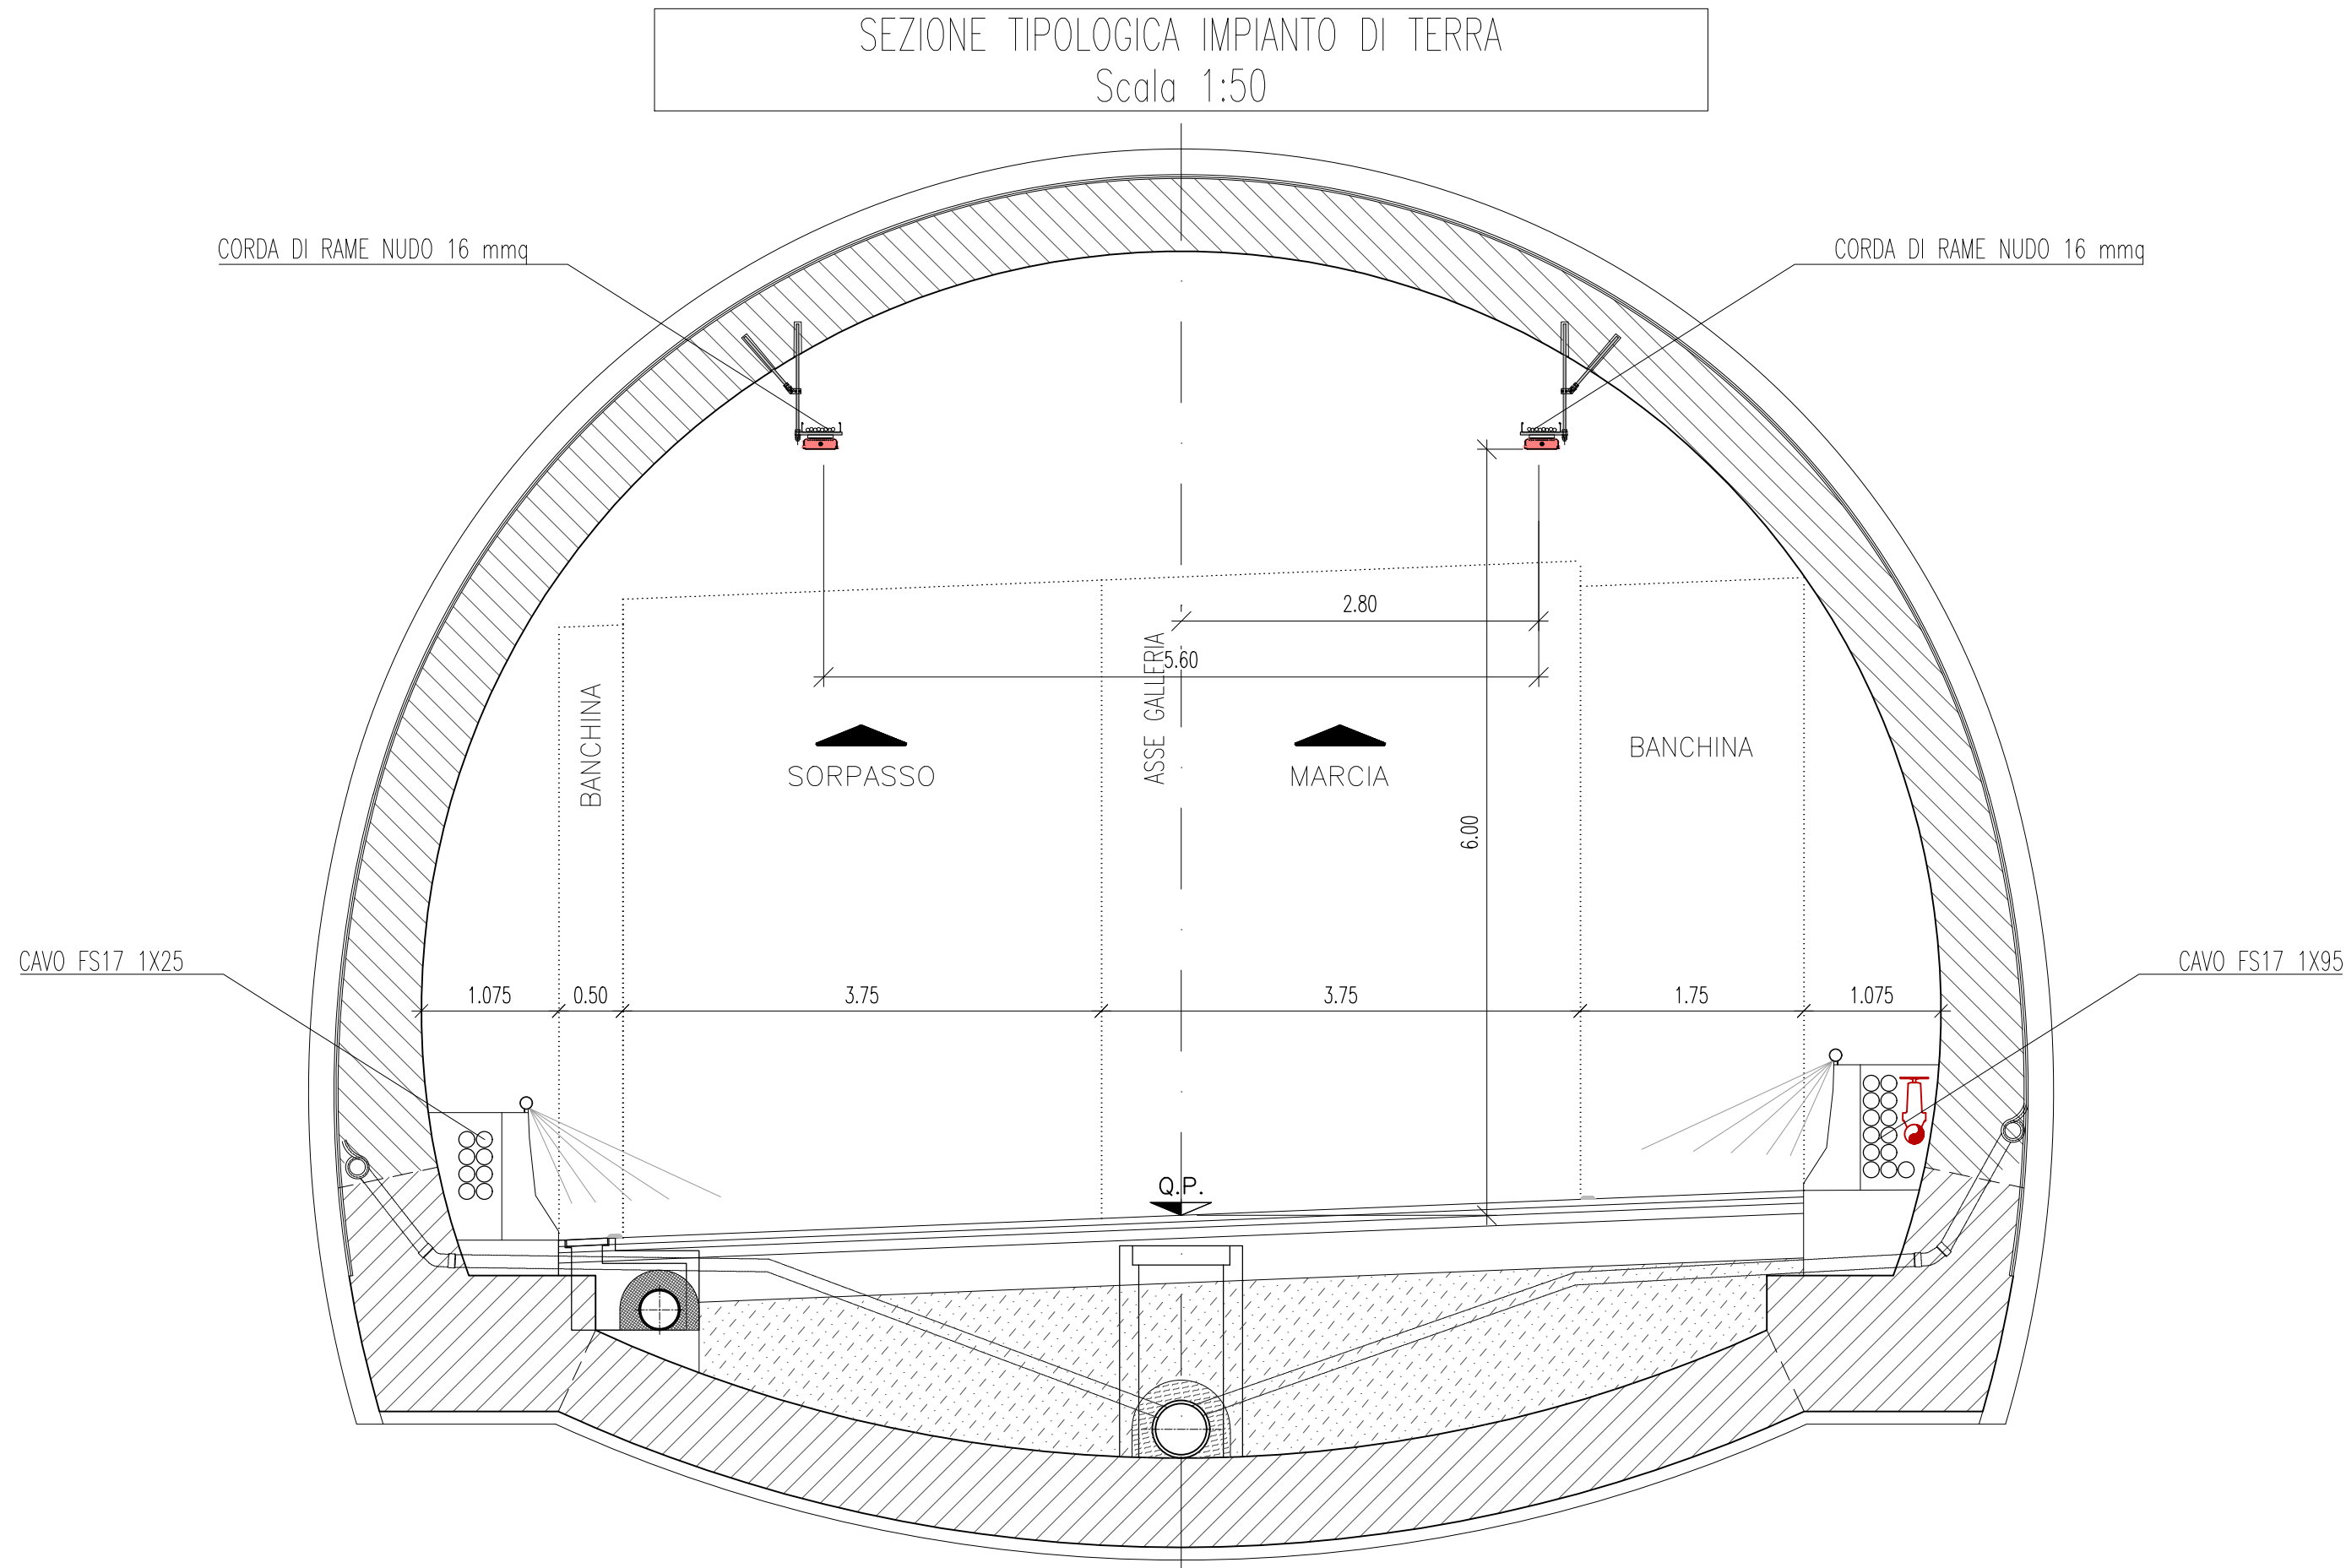
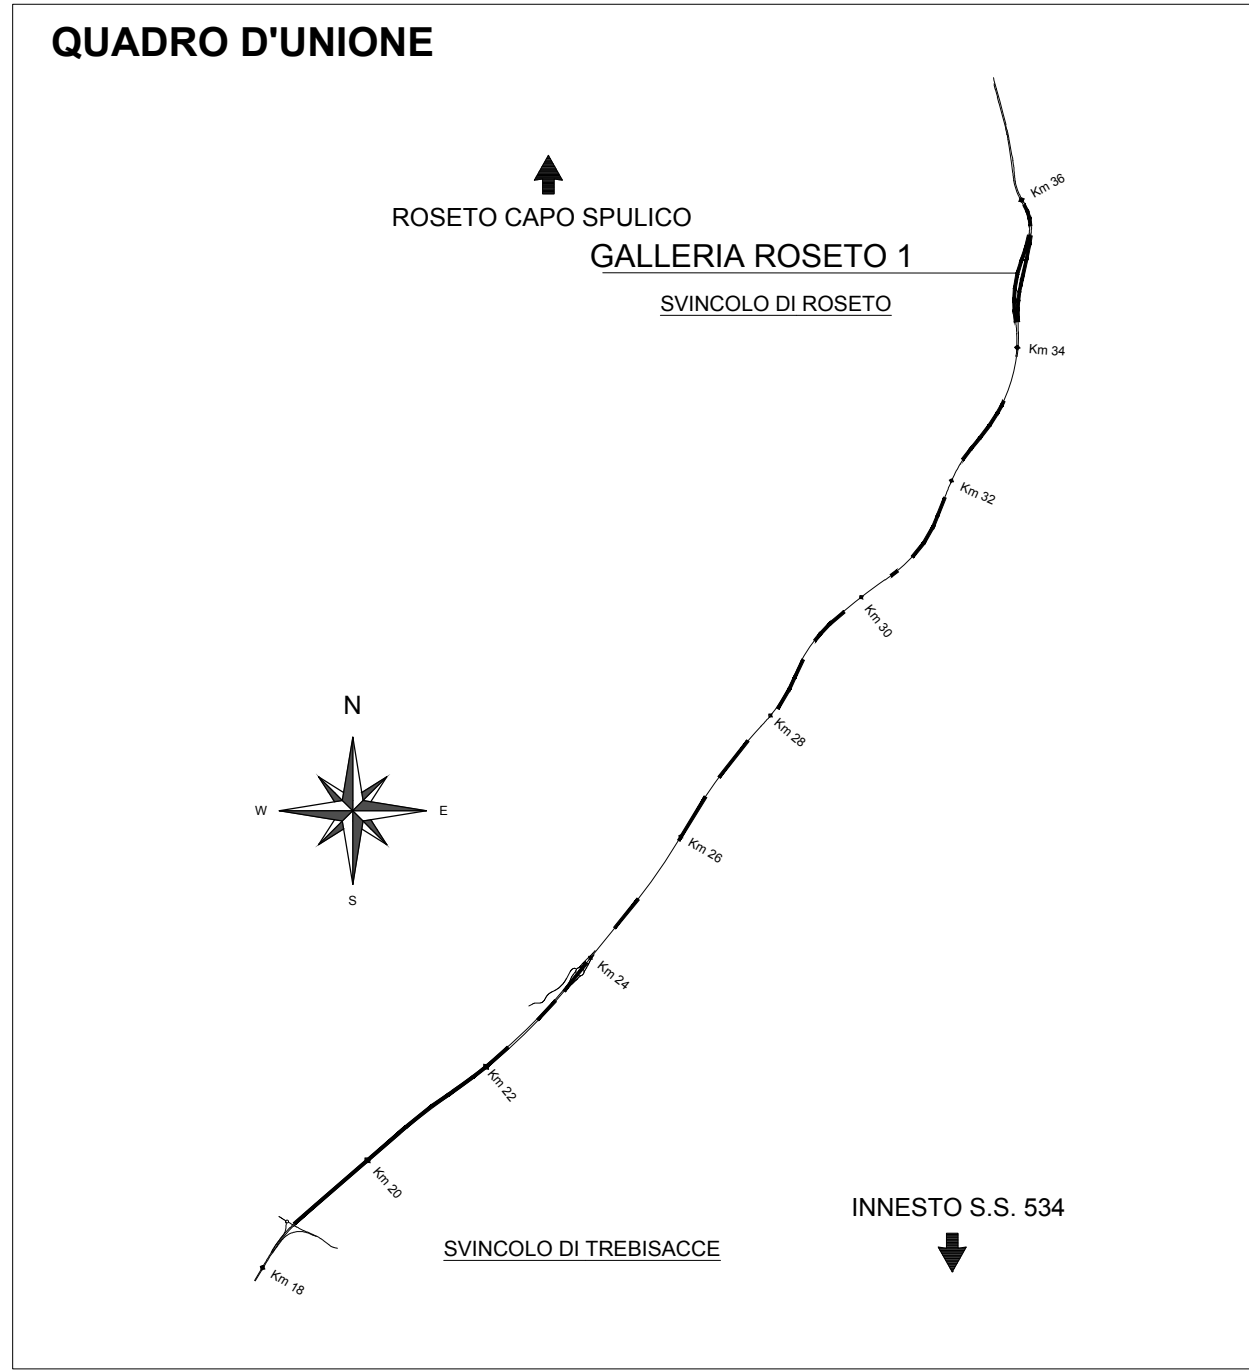


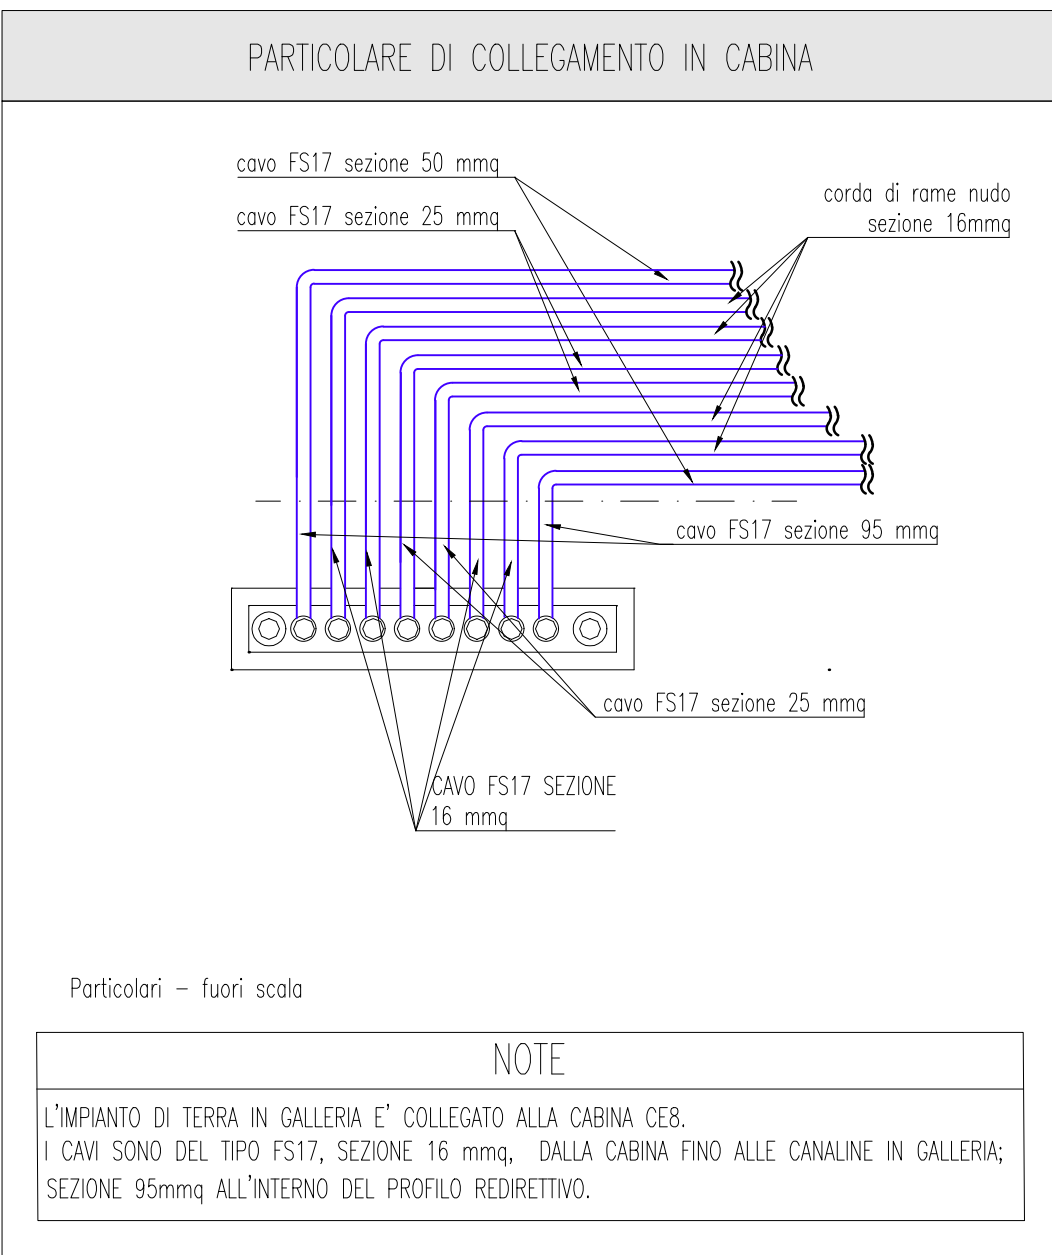

NOTE. MESSA A TERRA CANALINE

LA CONTINUITA' DELLE CANALINE E' GARANTITA DA ELEMENTI DI FISSAGGIO CERTIFICATI IN BASE ALLA NORMA CEI EN 61537.
IN OGNI CASO SI PROVIDERA' AD UN ULTERIORE MESSA A TERRA DELLE CANALINE PORTACAVI MEDIANTE COLLEGAMENTI TRA LA CORDA DI RAME NUDO, POSATA ALL'INTERNO DELLA CANALINA, E LA CANALINA STESSA. TALE COLLEGAMENTO VERRA' REALIZZATO CON CORDA DI RAME NUDO DA 6 mmq DERIVATA DALLA MONTANTE DI TERRA MEDIANTE MORSETTI A COMPRESSIOE CIRCA OGNI 20 m.

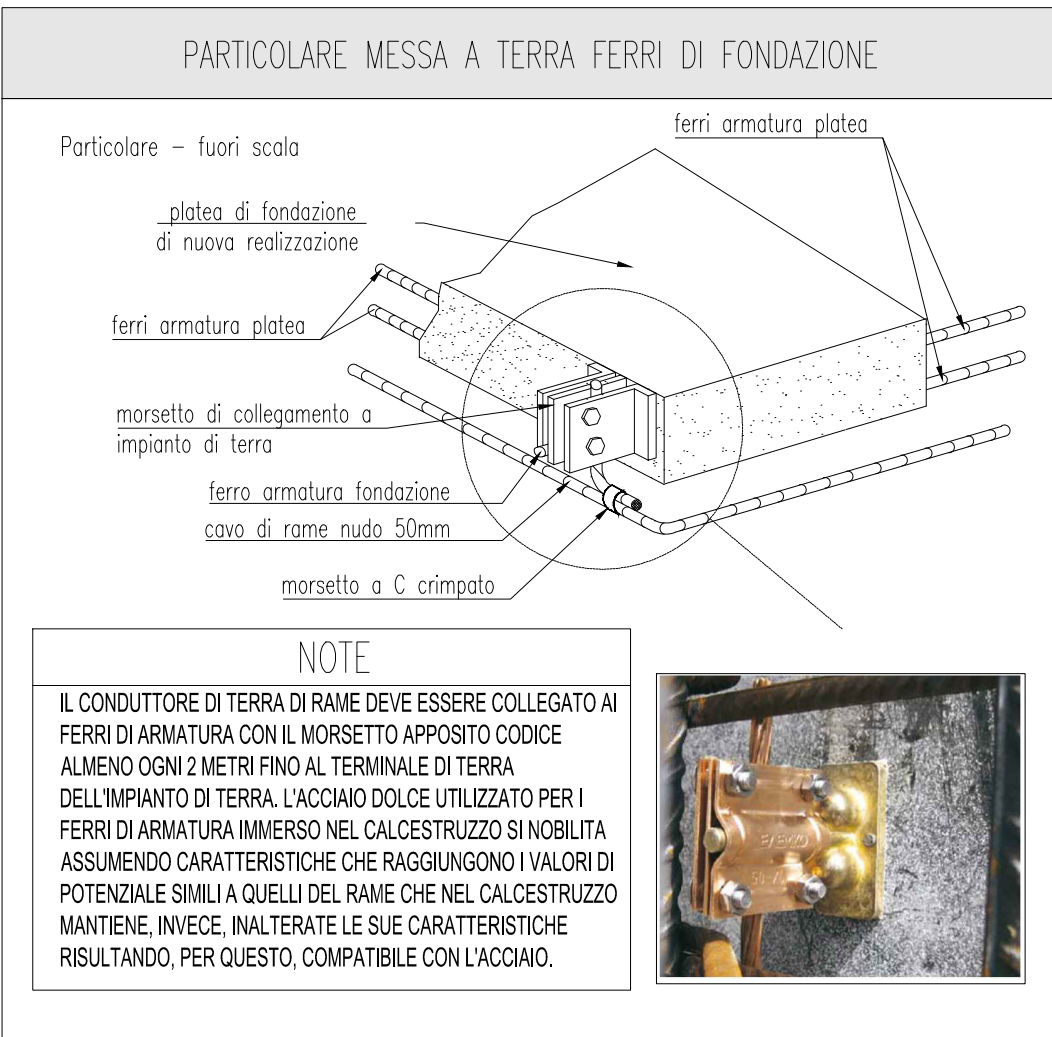

LEGENDA COLORI APPARECCHIATURE

colore 255	IMPIANTI ELETTRICI DI POTENZA (MT/BT)
colore 11	IMPIANTI DI ILLUMINAZIONE (IL)
colore 133	IMPIANTI DI SUPERVISIONE (SV)
colore 31	IMPIANTI SOS (SO)
colore 203	IMPIANTI TVCC (TC)
colore 151	IMPIANTI PANNELLI A MESSAGGIO VARIABILE E SEMAFORICO (PM)
colore 11	IMPIANTI ANTINCENDIO (AI)
colore 30	IMPIANTI RIVELAZIONE INCENDI (RI)
colore 181	IMPIANTI RADIO (RA)
colore 14	IMPIANTI DI VENTILAZIONE E MONITORAGGIO ATMOSFERICO (VE/MA)
colore 11	CONTROLLO TRAFFICO (CT)

ANAS S.p.A.
Direzione Generale
DG 41/08
LAVORI DI COSTRUZIONE DEL 3° MEGALOTTO DELLA S.S. 106 JONICA - CAT. B - DALL'INNESTO CON LA S.S. 534 (km 365+150) A ROSETO CAPO SPULICO (km 400+000)

PROGETTO ESECUTIVO
IMPIANTI TECNOLOGICI
GALLERIA ROSETO 1
Planimetria impianto terra - Particolari costruttivi

CONTRAENTE GENERALE:
Società di Progetto
SIRJO s.c.p.a.
Presidente:
Dott. Arch. Maria Elena Cuzzocrea

PROGETTAZIONE:
ASTALDI
Dott. Ing. S. Lieto
salini impregilo
Consulenti:
STE - Progetto stradale ed idraulica
ROSCOSI - Opere in sotterraneo
ITALCONSALISTETICO - Strutture
GEODATA - Geologia e idrogeologia
GSI - Geotecnica
CINQUEO - Gallerie pressurizzate
ECOSALINI - Ambiente
LAND - Archeologia
PROHETENGINEERING.IT - Sicurezza ed impianti
Ing. F. GATTO - Interferenze
TECO - Espropri

Il coordinatore per la sicurezza:
Ing. L.A. Gargiulo
IL RESPONSABILE DEL PROCEDIMENTO:
Ing. R. Lepore

Rep.: P/19-01
Codice Progetto: L O 7 1 6 C E 1 9 0 1
Codice Elaborato: T 0 4 I M 1 7 I M P D C 0 9 A
Scala di rappresentazione: ---

Rev.	Data	Descrizione	Redatto	Verificato	Approvato
A	15.04.2019	Emissione	Arch. G. Mattioli	Ing. M. Minunno	Ing. A. Focarecci