


LEGENDA INDICATORI	
INDICATORE TUBAZIONE	
DIAMETRO TUBAZIONE	COEFF. COORDINAZIONE
100	100
150	150
200	200
10000	10000

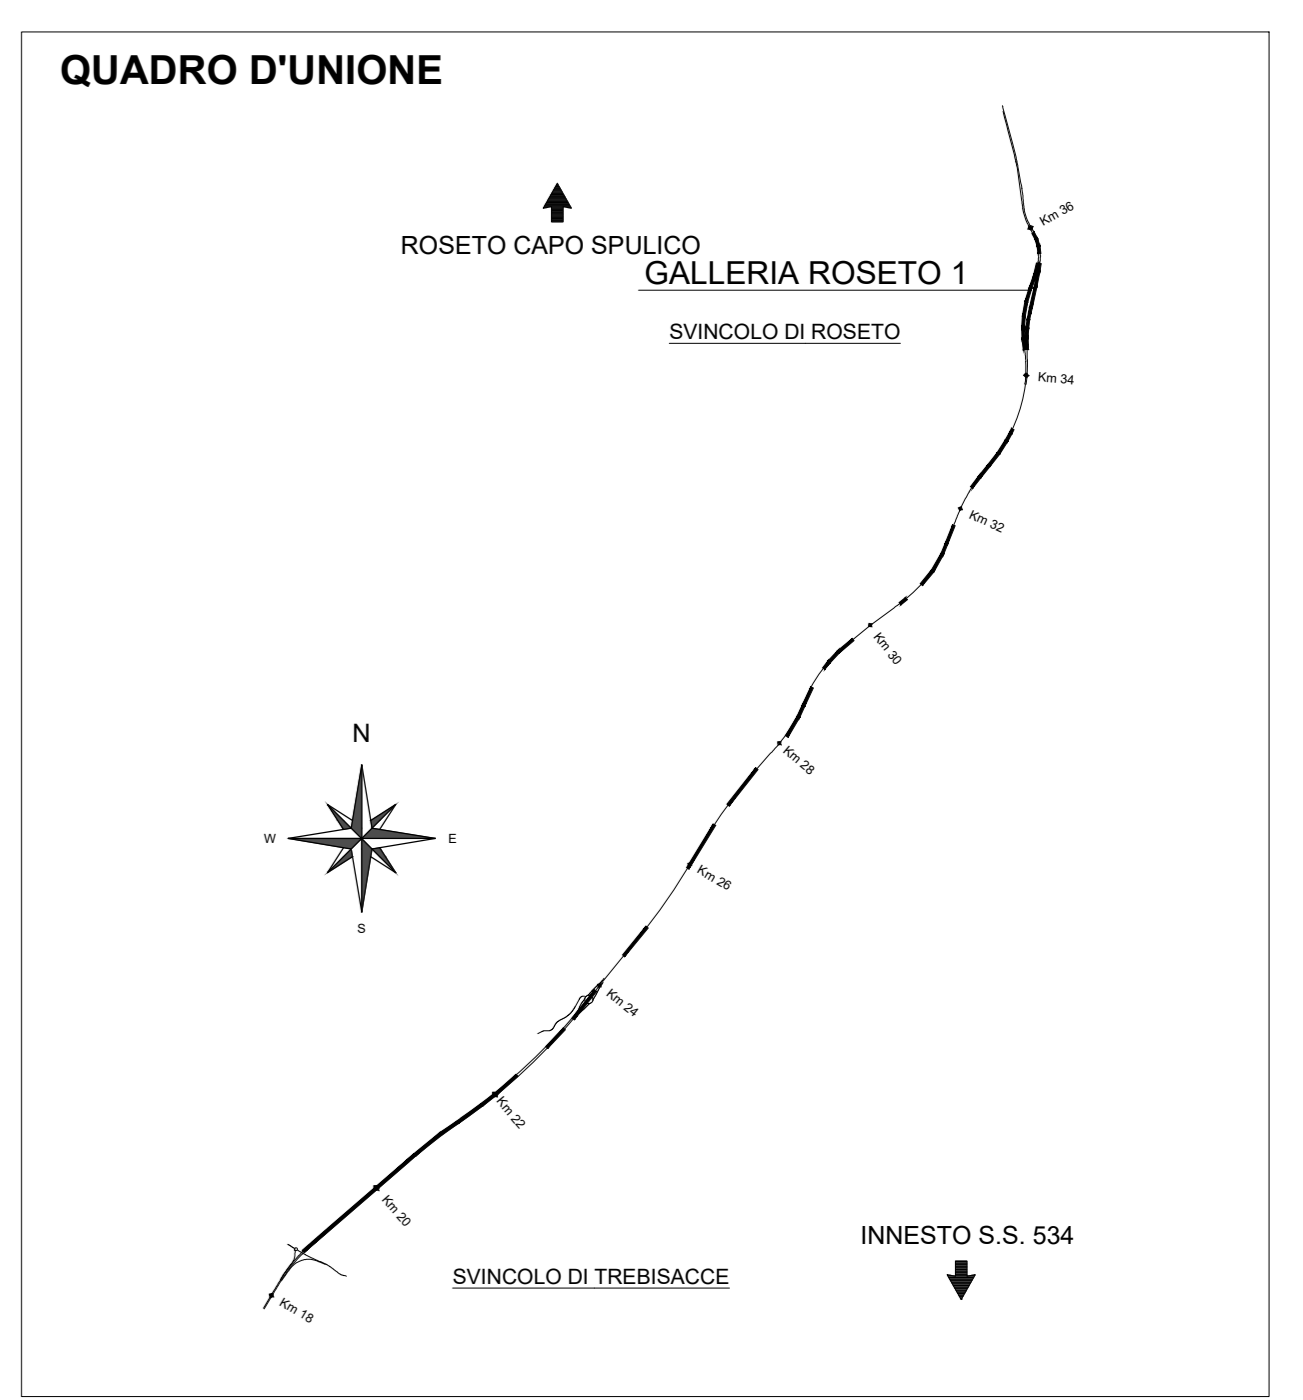

LEGENDA COLORI APPARECCHIATURE	
colore 255	IMPIANTI ELETTRICI DI POTENZA MT/BT
colore 11	IMPIANTI DI ILLUMINAZIONE (IL)
colore 133	IMPIANTI DI SUPERVISIONE (SV)
colore 21	IMPIANTI SOS (SO)
colore 203	IMPIANTI TVCC (TC)
colore 151	IMPIANTI PANNELLI A MESSAGGIO VARIABILE E SEMAFORICO (PM)
colore 11	IMPIANTI ANTINCENDIO (AI)

LEGENDA CAVIDOTTI	
☒	VANO DI ISPEZIONE CAVI NEL PROFILO REDIRETTIVO
☒	POZZETTO GETTATO IN OPERA/PREFABBRICATO CON CHIUSINO IN GHISA (DIM.600x600mm)
☒	POZZETTO GETTATO IN OPERA/PREFABBRICATO CON CHIUSINO IN GHISA (DIM.1200x1200mm)

LEGENDA SIMBOLI	
UN 45	CASSETTA IDRANTE UN45 CORREDATA DI: - VETRO TIPO SAFE-CRASH - N.3 MANICHETTE FLESSIBILI L=25m - SELLE PORTAMANICHETTE - RUBINETTO IDRANTE - LANCIA EROGATRICE
UN 70	CASSETTA IDRANTE UN70 CORREDATA DI: - PORTELLA DI CHIUSURA - N.1 MANICHETTA FLESSIBILE L=25m - SELLA PORTAMANICHETTA - RUBINETTO IDRANTE - LANCIA EROGATRICE
AA	ATTACCO AUTOPOMPA IN POZZETTO CON CHIUSINO CARRABILE IN GHISA, COMPOSTO DA: - CORPO DN100 - N.2 ATTACCHI UN70 - VALVOLA DI SICUREZZA - VALVOLA DI RITEGNO - SARACINESCA DI intercettazione
---	TUBAZIONE ANTINCENDIO INTERRATA IN PEAD PE 100 PN16 Ø 140
.....	TUBAZIONE ANTINCENDIO INTERRATA IN PEAD PE 100 PN16 Ø 140 PROTETTA CON CAVO SCALDANTE FINO A 150 m DALL'IMBOCCO
⊗	VALVOLA A DUE VIE
⊕	DISPOSITIVO DI BLOCCAGGIO PER VALVOLA
↺	DISPOSITIVO DI SFILATO E ANTICOLPO D'ARIETE

ANAS S.p.A.
Divisione Generale
DG 41/08
LAVORI DI COSTRUZIONE DEL 3° MEGLOTTO DELLA S.S. 106 JONICA - CAT. B - DALL'INNESTO CON LA S.S. 534 (km 365+150) A ROSETO CAPO SPULICO (km 400+000)

PROGETTO ESECUTIVO
IMPIANTI TECNOLOGICI
GALLERIA ROSETO 1
Impianto idrico antincendio - Planimetria

CONTRAENTE GENERALE:
Società di Progetto
SIRJO S.C.p.A.
Dott. Arch. Maria Elena Cuzzocrea

PROGETTAZIONE:
ASTALDI
Dott. Ing. S. Lieto

salini impreglio
Consulenti:
STE - Progetto stradale ed Idraulica
ROCCOSOL - Opere in sotterraneo
ITALCONSULTING - Strutture
GEODATA - Geologia e Idrogeologia
GDS - Geotecnica
CINZIO - Gallerie ghisane
ECONLINE - Antidive
LAND - Archeologia
PROHETEDENGINEERING.IT - Sicurezza ed Impianti
Ing. F.GATTO - Interferenze
TECO - Esplosivi

Il coordinatore per la sicurezza:
Ing. L.A. Gargiulo

IL RESPONSABILE DEL PROCEDIMENTO:
Ing. R. Laporta

Rep.: P/19-01
Codice Progetto: **LO716CE1901**
Codice Elaborato: **T04IM17IMPLFI14A**

Rev.	Data	Descrizione	Redatto	Verificato	Approvato
A	15.04.2019	Emissione	Arch. F. Di Salvo	Ing. M. Merumo	Ing. A. Focarecci