


LEGENDA SIMBOLI

	QUADRO ELETTRICO
	TRASFORMATORE MT/BT
	TERRA SEGNO GRAFICO GENERALE
	TRASFORMATORE DI CORRENTE "TA"
	TRASFORMATORE DI CORRENTE TOROIDALE
	SCARICATORE
	FUSIBILE SEGNO GENERALE
	INTERRUTTORE DI MANOVRA SEZIONATORE
	CONTATTORE
	INTERRUTTORE DI POTENZA AD APERTURA AUTOMATICA
	RELE TERMICO
	RELE MAGNETICO
	RELE A CORRENTE DIFFERENZIALE
	RELE DI MASSIMA CORRENTE (LUNGO RITARDO)
	RELE DI MASSIMA CORRENTE (CORTO RITARDO)
	BOBINA DI COMANDO (ES. BA O YO=BOBINA DI APERTURA, BE O YB=BOBINA DI CHIUSURA, YUD=BOBINA A MANCANZA TENSIONE)
	MOTORE PER COMANDO INTERRUTTORE
	INTERBLOCCO MECCANICO FRA DISPOSITIVI (SALVO DIVERSA INDICAZIONE)
	DISPOSITIVO DI MANOVRA E COMANDO DI TIPO RIMOVIBILE/ESTRATILE
	BATTERIA DI ACCUMULATORI O DI PILE
	STRUMENTO INDICATORE (X=GRANDEZZA MISURATA, ES. V TENSIONE)
	LAMPADA DI SEGNALAZIONE (B=ROSSO-B=BIANCO-V=VERDE-G=GIALLO-B=BLU)
	STRUMENTO DI MISURA (MULTIMETRO O ALTRO DISPOSITIVO)
	RADRIZZATORE
	CONVERTITORE DI CORRENTE CONTINUA IN ALTERNATA (INVERTER)
	GRUPPO ELETTROGENO

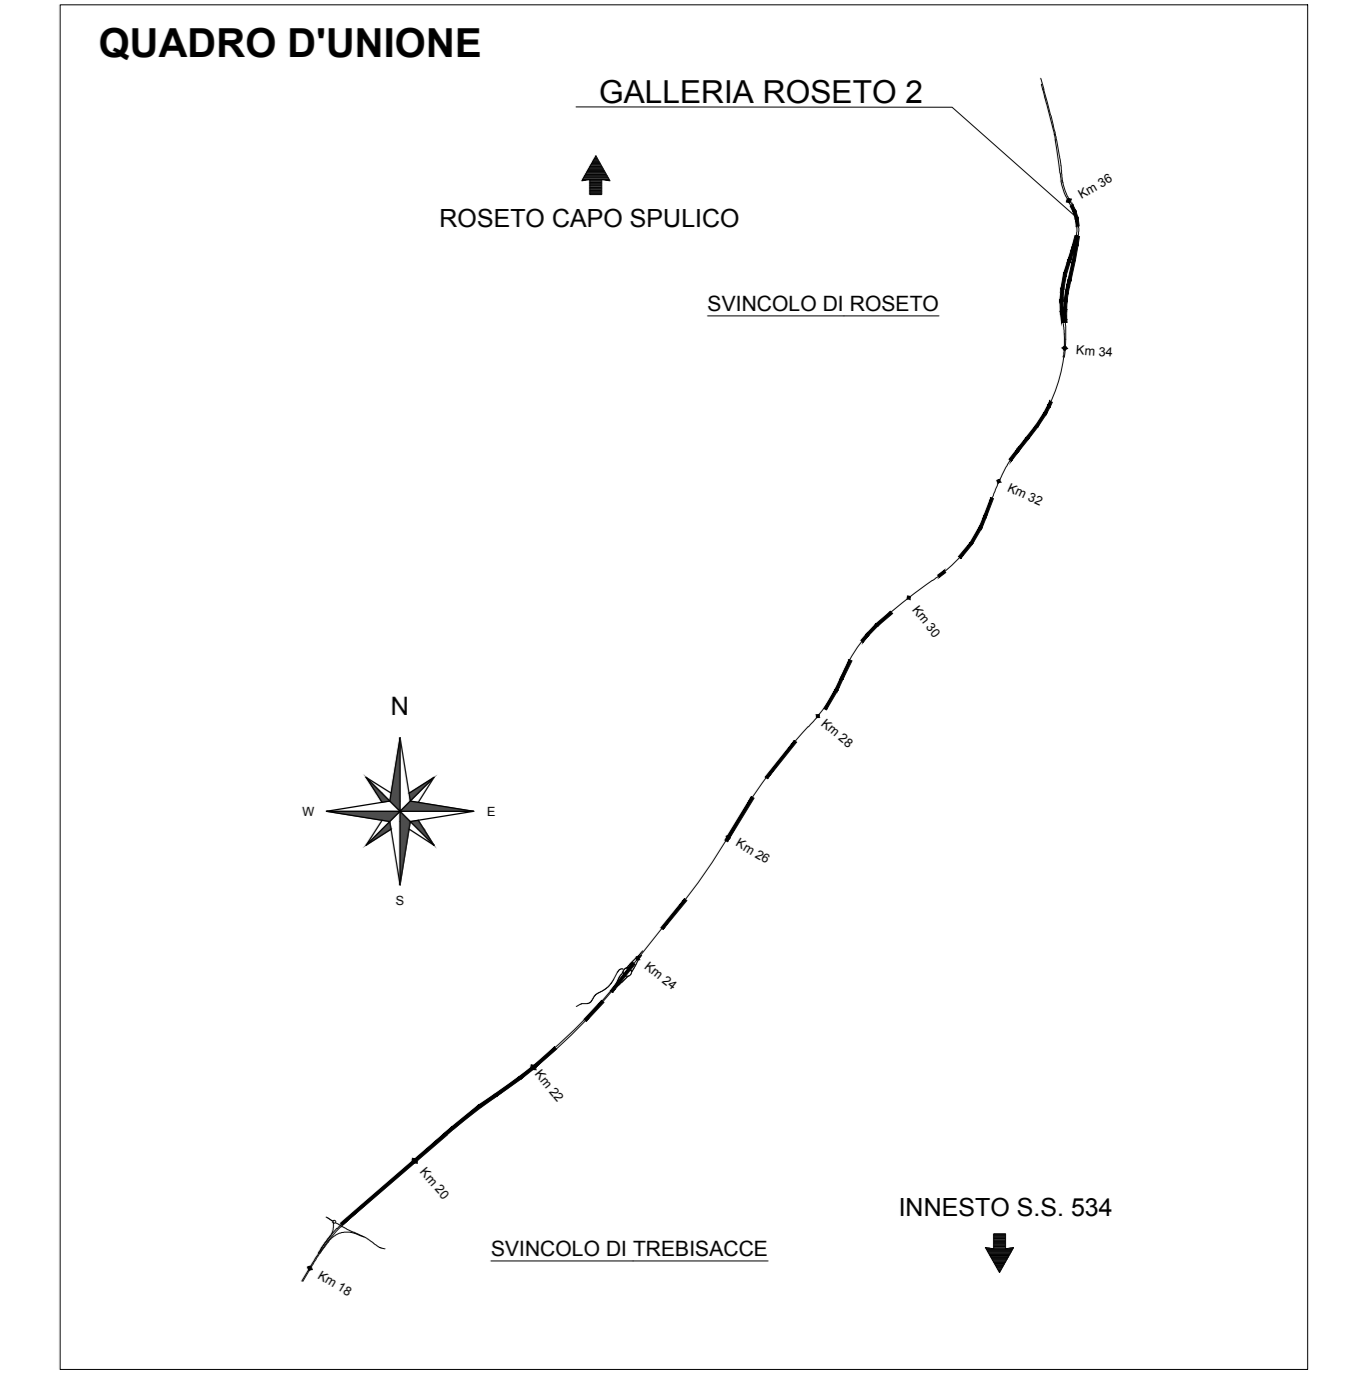

LEGENDA QUADRI

.../N	QUADRO LATO O DIREZIONE NORD (EVENTUALE SPECIFICAZIONE)
.../S	QUADRO LATO O DIREZIONE SUD (EVENTUALE SPECIFICAZIONE)
Q_MT	QUADRO ELETTRICO MEDIA TENSIONE
Q_GEN	QUADRO ELETTRICO GENERALE BT
Q_GE	QUADRO ELETTRICO GRUPPO ELETTROGENO
Q_CPS	QUADRO ELETTRICO CPS
Q_RI	QUADRO RIFASAMENTO AUTOMATICO
Q_CA	QUADRO ELETTRICO CONTINUITA' ASSOLUTA
Q_SA	QUADRO ELETTRICO SERVIZI AUSILIARI
Q_LP (R)	QUADRO ELETTRICO ILLUMINAZIONE RINFORZO
Q_LP (P/O)	QUADRO ELETTRICO ILLUMINAZIONE PERMANENTE ORDINARIA
Q_LP (P/E)	QUADRO ELETTRICO ILLUMINAZIONE PERMANENTE EMERGENZA

LEGENDA RETI

	RETE MEDIA TENSIONE (MT)
	RETE BASSA TENSIONE (BT) ORDINARIA
	RETE BASSA TENSIONE (BT) PREFERENZIALE (DA GE)
	RETE BASSA TENSIONE (BT) IN CONTINUITA' ASSOLUTA (DA CPS)

ANAS S.p.A.
Divisione Generale
DG 41/08
LAVORI DI COSTRUZIONE DEL 3° MEGALOTTO DELLA S.S. 106 JONICA - CAT. B - DALL'INNOSTO CON LA S.S. 534 (km 365+150) A ROSETO CAPO SPULICO (km 400+000)

PROGETTO ESECUTIVO
IMPIANTI TECNOLOGICI
GALLERIA ROSETO 2
SCHEMA UNIFILARE GENERALE DI CABINA

CONTRAENTE GENERALE:
Società di Progetto
SIRJO s.c.p.a.
Presidente:
Dott. Arch. Maria Elena Cuzzocrea

PROGETTAZIONE:
 salini impreglio

Il progettista:
Dott. Ing. S. Lieto

Consulenti:
STE - Progetto stradale ed idraulica
ROCCOSOL - Opere in sotterraneo
ITALCONSILISTRETICO - Strutture
GEODATA - Geologia e litologia
GEO - Geotecnica
CINQUE - Gallerie grotte
ECONLANE - Ambientale
LAND - Archeologia
PROHETEENGINEERING.IT - Sicurezza ed impianti
Ing. F. GATTO - Interferenze
TECO - Esplosivi

Il coordinatore per la sicurezza:
Ing. L.A. Gargiulo

IL RESPONSABILE DEL PROCEDIMENTO:
Ing. R. Laporta

Rep.: P/19-01
Codice Progetto: **L O 7 1 6 C E 1 9 0 1**
Codice Elaborato: **T 0 3 I M 2 8 I M P D T 0 2 A**

Rev.	Data	Descrizione	Redatto	Verificato	Approvato
A	15.04.2019	Emissione	Ing. M. Minabito	Ing. M. Minunno	Ing. A. Focarecci