
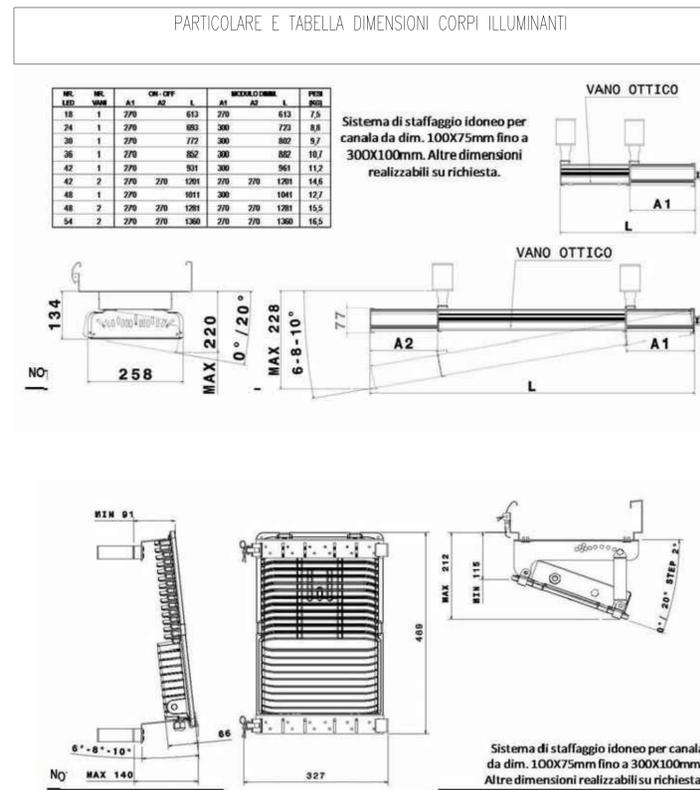
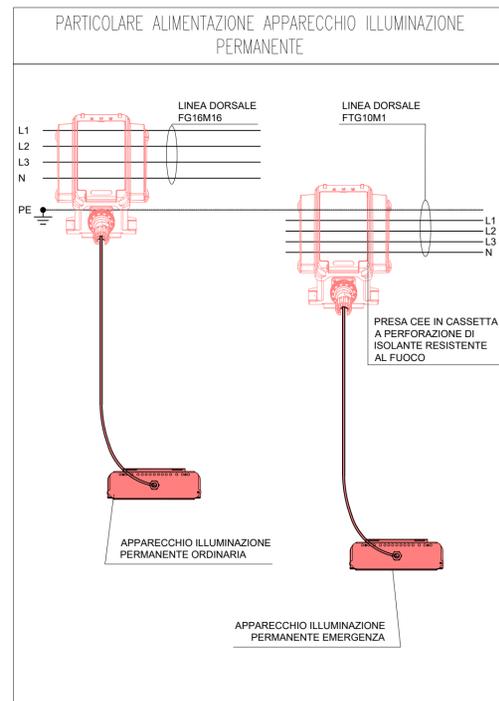
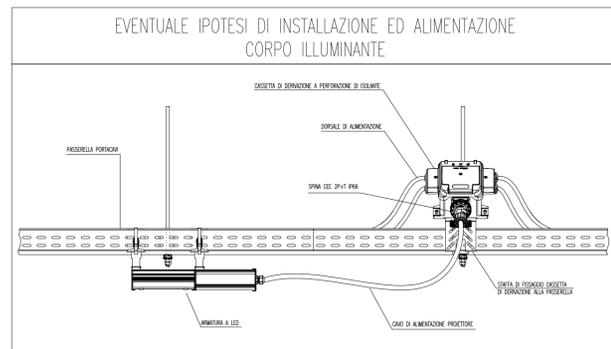
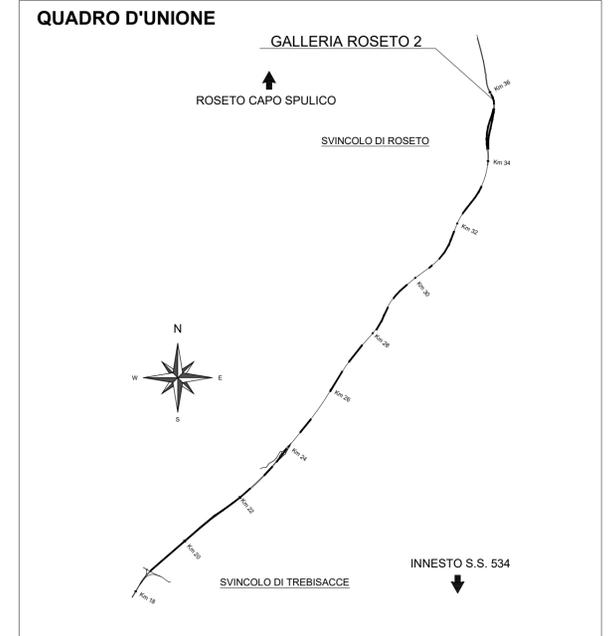



SEZIONE TIPOLOGICA IMPIANTO DI ILLUMINAZIONE  
Scala 1:50

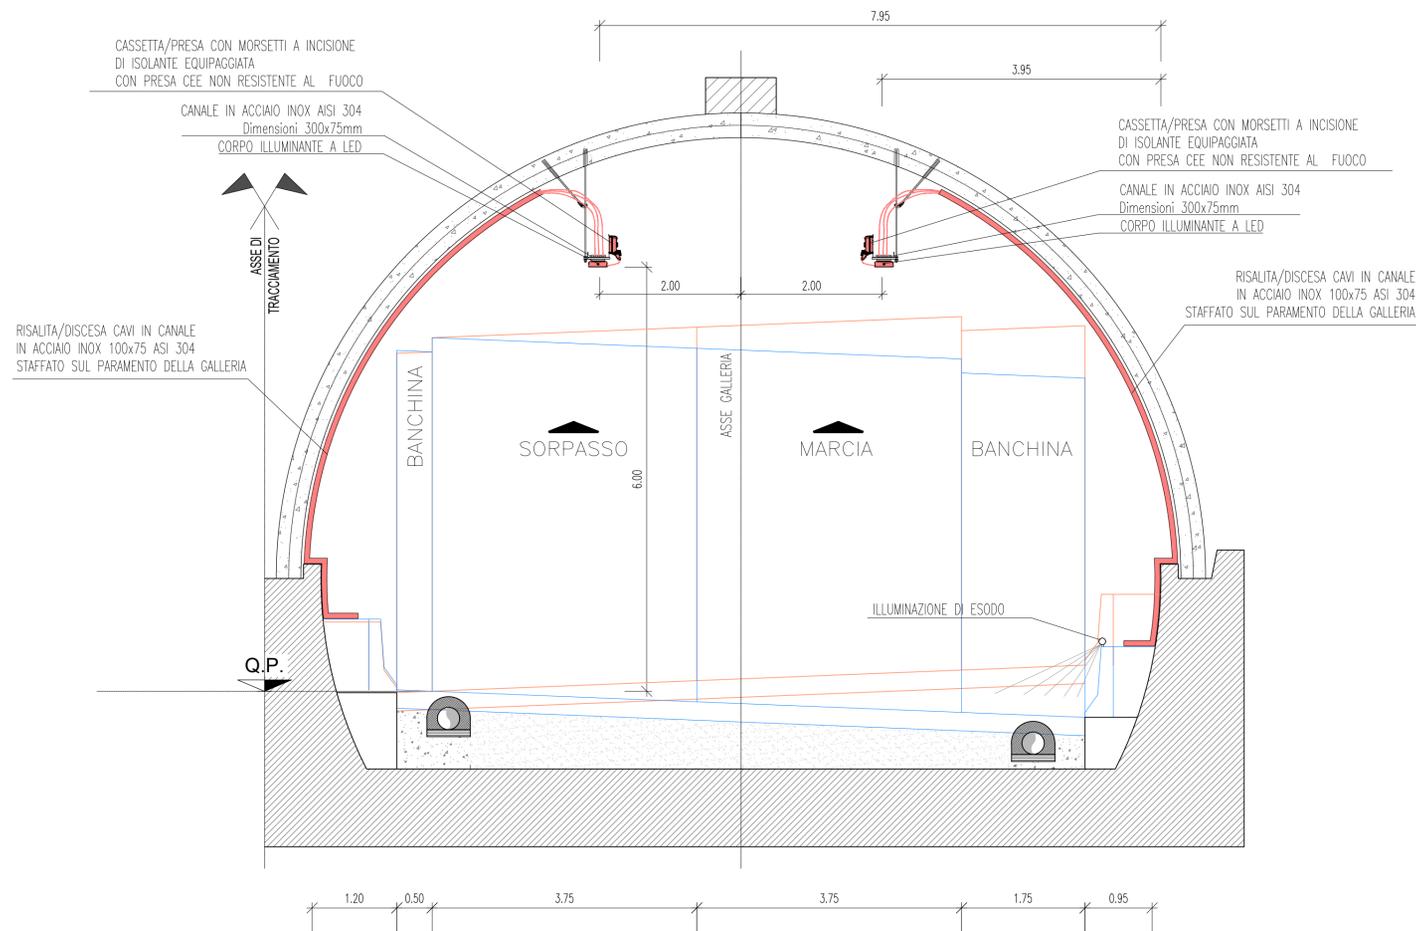

**DG 41/08**  
LAVORI DI COSTRUZIONE DEL 3° MEGALOTTO DELLA S.S. 106 JONICA - CAT. B - DALL'INNESTO CON LA S.S. 534 (km 365+150) A ROSETO CAPO SPULICO (km 400+000)  
**PROGETTO ESECUTIVO**

IMPIANTI TECNOLOGICI  
GALLERIA ROSETO 2  
Schema di Principio Illuminazione ordinaria e di emergenza - Particolari costruttivi

**CONTRAENTE GENERALE:**  
Società di Progetto  
**SIRJO s.c.p.a.**  
Presidente:  
Dott. Arch. Maria Elena Cuzzocrea

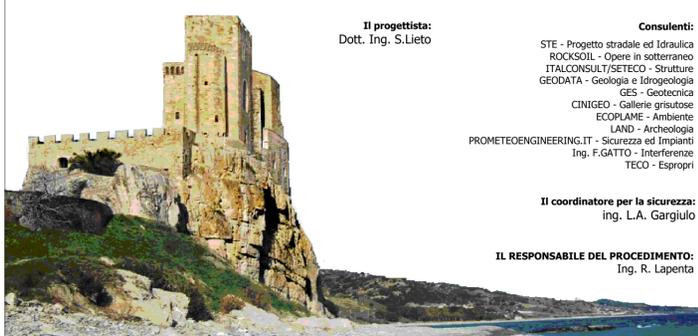

Il progettista:  
Dott. Ing. S.Lieto

Il coordinatore per la sicurezza:  
ing. L.A. Gargiulo

IL RESPONSABILE DEL PROCEDIMENTO:  
Ing. R. Lapenta

Rep.: P/19-01  
Scala di rappresentazione: Varie

Codice Progetto: **L O 7 1 6 C E 1 9 0 1**  
Codice Elaborato: **T 0 3 I M 2 8 I M P D C 0 1 A**

Rev.	Data	Descrizione	Redatto	Verificato	Approvato
A	15.04.2019	Emissione	Arch G. Mattozzi	Ing M. Minunno	Ing A. Focaracci