SEZIONE TIPOLOGICA IMPIANTO DI ILLUMINAZIONE
Scala 1:50

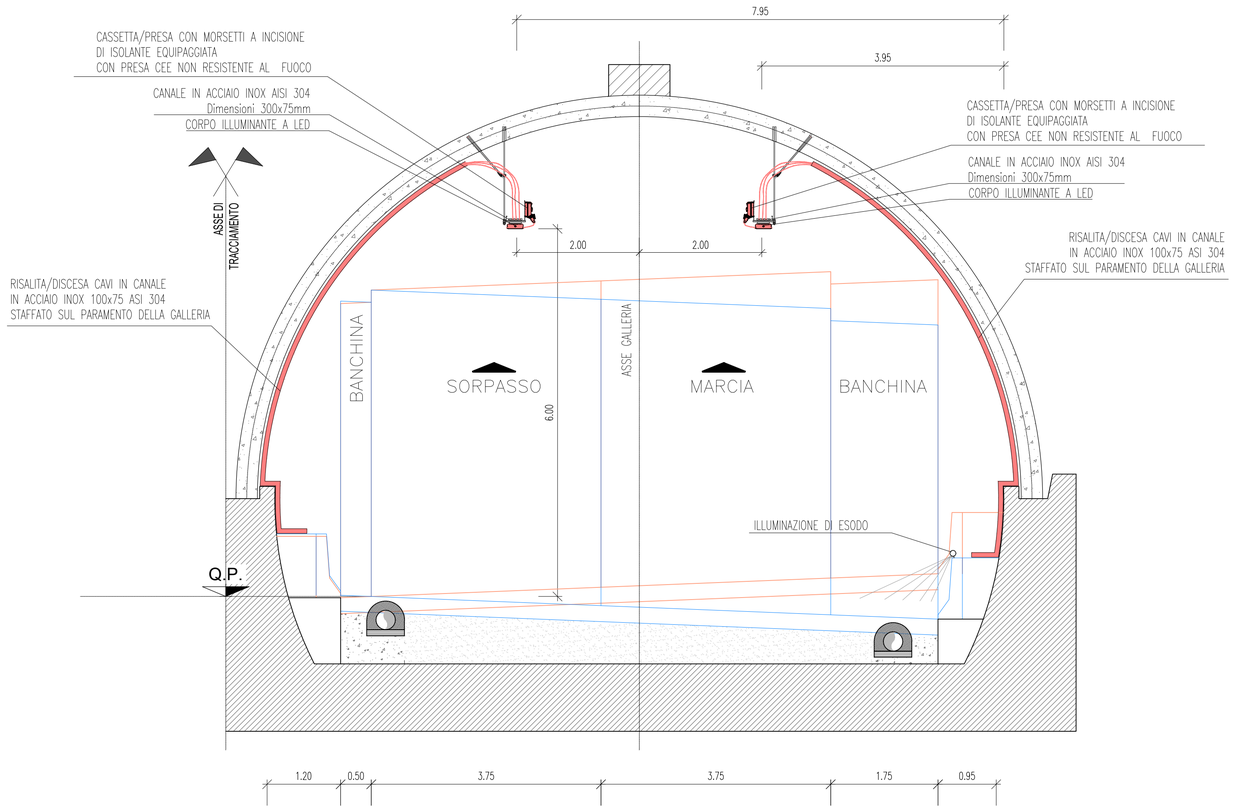

QUADRO D'UNIONE

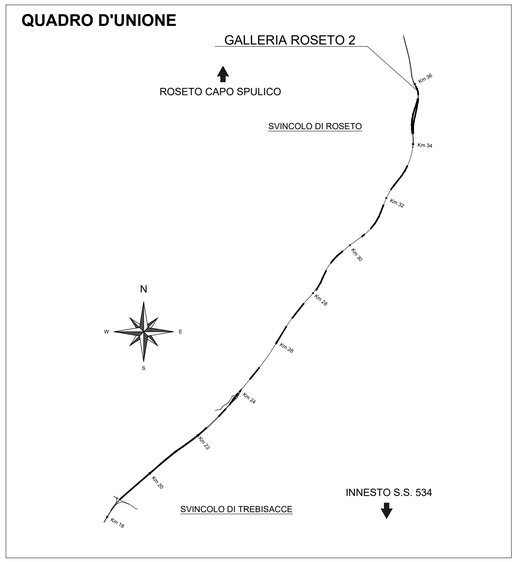

PARTICOLARE ALIMENTAZIONE APPARECCHIO ILLUMINANTE DI RINFORZO

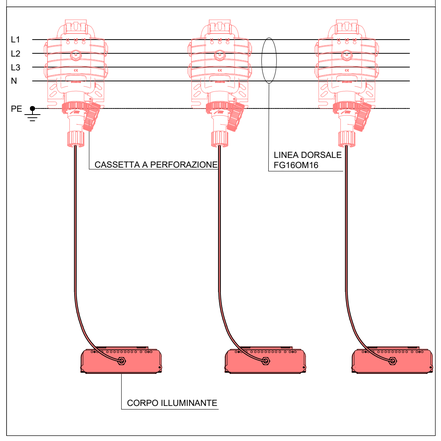

EVENTUALE IPOTESI DI INSTALLAZIONE ED ALIMENTAZIONE CORPO ILLUMINANTE

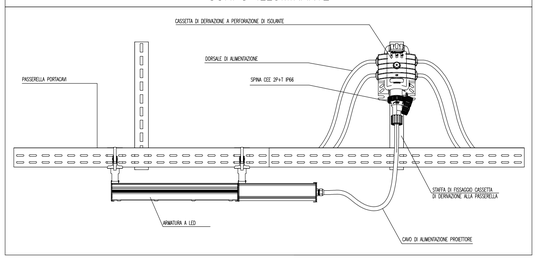

PARTICOLARE E TABELLA DIMENSIONI CORPI ILLUMINANTI

NR. LED	NR. VANI	CM-OFF A1	CM-OFF A2	CM-OFF L	MODULO CM. A1	MODULO CM. A2	MODULO CM. L	PESO (KG)
18	1	270		613	270		613	7,5
24	1	270		693	300		723	8,8
30	1	270		777	300		802	9,7
36	1	270		852	300		882	10,7
42	1	270		931	300		961	11,7
42	2	270	270	1201	270	270	1201	14,6
48	1	270		1011	300		1041	12,7
48	2	270	270	1281	270	270	1281	15,5
54	2	270	270	1360	270	270	1360	16,5

Sistema di staffaggio idoneo per canala da dim. 100X75mm fino a 300X100mm. Altre dimensioni realizzabili su richiesta.

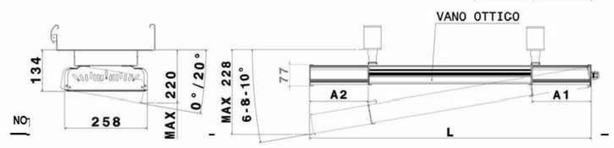

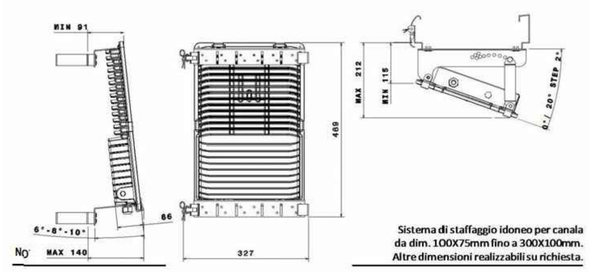

Sistema di staffaggio idoneo per canala da dim. 100X75mm fino a 300X100mm. Altre dimensioni realizzabili su richiesta.

ANAS S.p.A.
Direzione Generale

DG 41/08

LAVORI DI COSTRUZIONE DEL 3° MEGALOTTO DELLA S.S. 106 JONICA - CAT. B - DALL'INNESTO CON LA S.S. 534 (km 365+150) A ROSETO CAPO SPULICO (km 400+000)

PROGETTO ESECUTIVO

IMPIANTI TECNOLOGICI

GALLERIA ROSETO 2

Impianto illuminazione di rinforzo - Particolari costruttivi

CONTRAENTE GENERALE:
Società di Progetto
SIRJO S.C.p.A.
Presidente:
Dott. Arch. Maria Elena Cuzzocrea

PROGETTAZIONE :

ASTALDI

salini impregilo

Il progettista:
Dott. Ing. S.Lieto

Consulenti:
STE - Progetto stradale ed Idraulica
ROCKSOIL - Opere in sotterraneo
ITALCONSULT/SETECO - Strutture
GEODATA - Geologia e Idrogeologia
GES - Geotecnica
CINIGEO - Gallerie grisutose
ECOPLAME - Ambiente
LAND - Archeologia
PROMETEOENGINEERING.IT - Sicurezza ed Impianti
Ing. F.GATTO - Interferenze
TECO - Espropri

Il coordinatore per la sicurezza:
ing. L.A. Gargiulo

IL RESPONSABILE DEL PROCEDIMENTO:
Ing. R. Lapenta

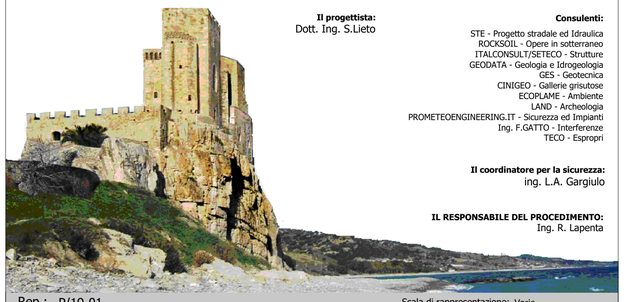

Rep.: P/19-01

Scala di rappresentazione: Varie

Codice Progetto: L O 7 1 6 C E 1 9 0 1

Codice Elaborato: T 0 3 I M 2 8 I M P D C 0 2 A

Rev.	Data	Descrizione	Redatto	Verificato	Approvato
A	15.04.2019	Emissione	Arch G. Mattozzi	Ing M. Minunno	Ing A. Focaracci