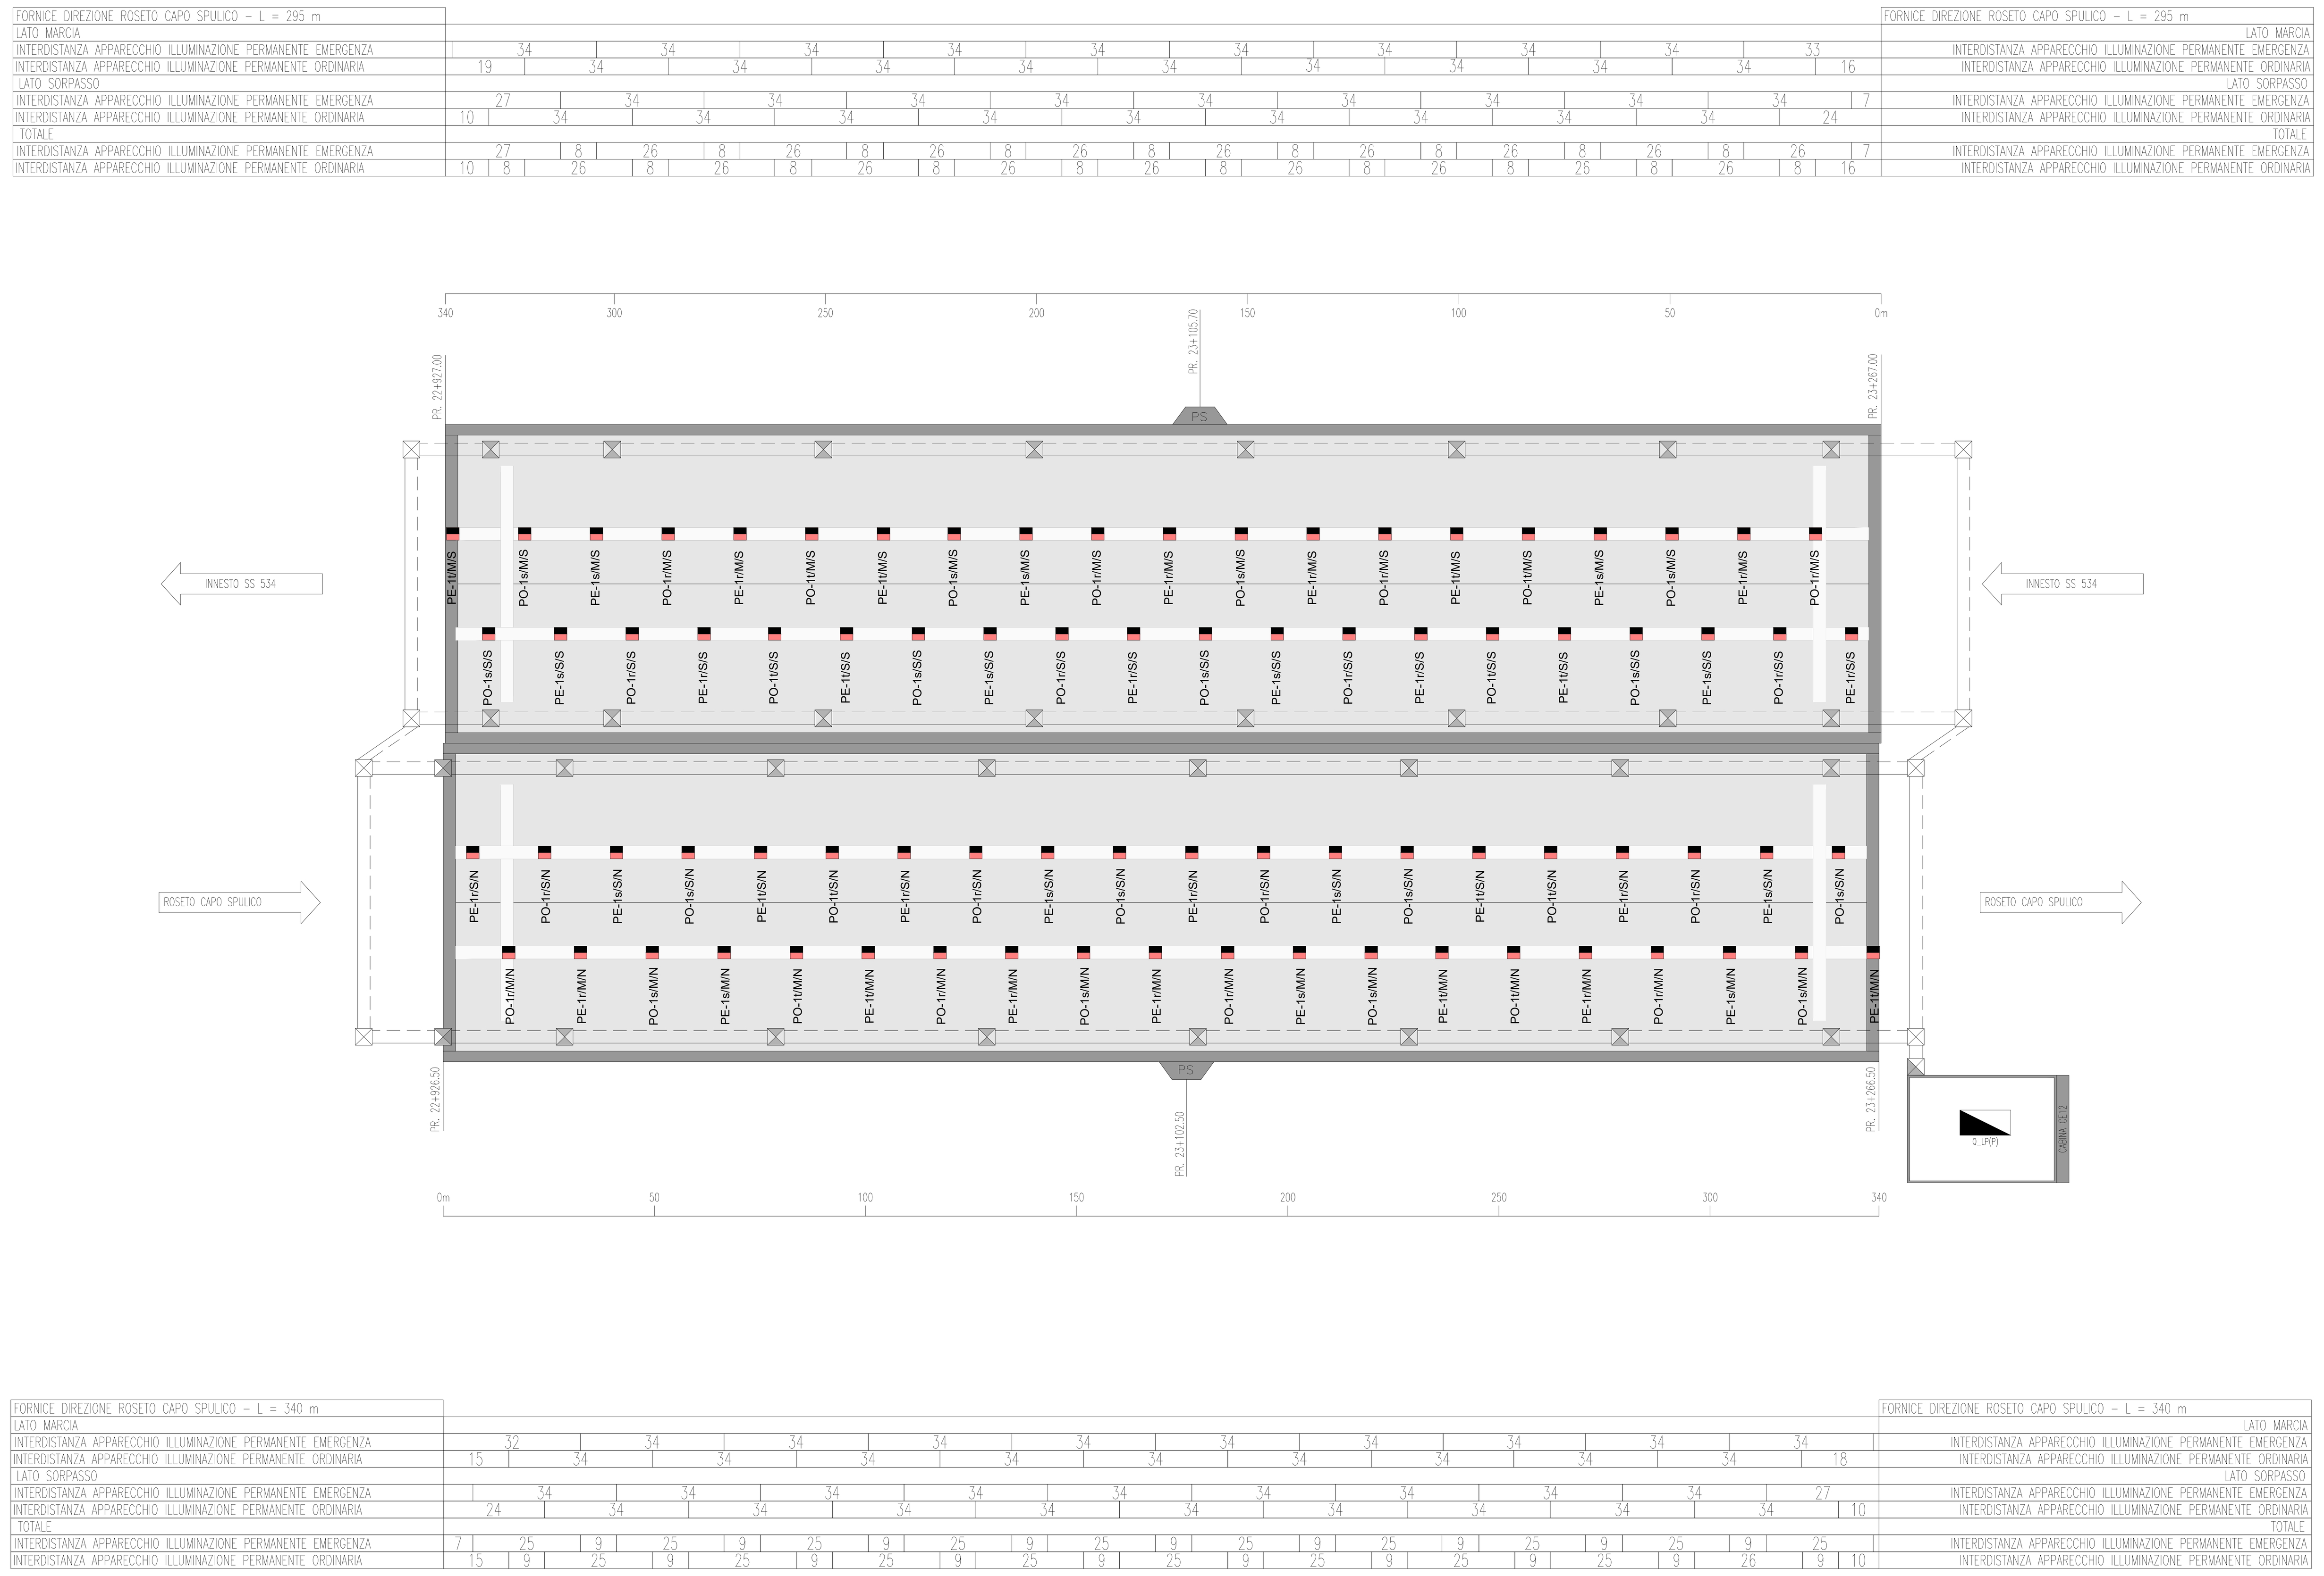

QUADRO D'UNIONE

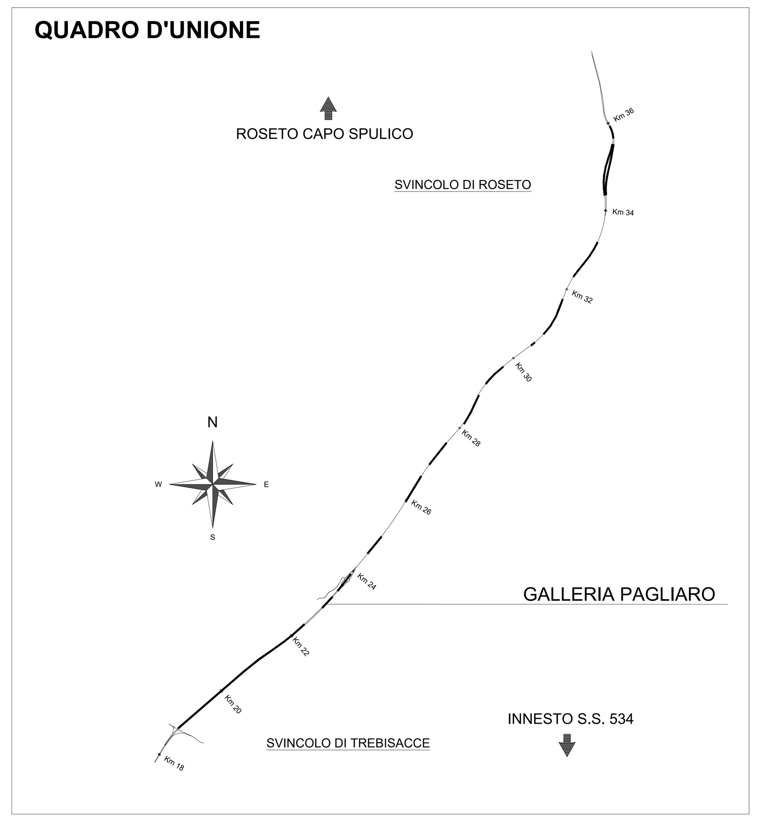

LEGENDA COLORI APPARECCHIATURE

colore 255	IMPIANTI ELETTRICI DI POTENZA MT/BT
colore 11	IMPIANTI DI ILLUMINAZIONE (IL)
colore 133	IMPIANTI DI SUPERVISIONE (SV)

LEGENDA CAVIDOTTI

	CAVIDOTTO BASSA TENSIONE (GENERICO)
	CAVIDOTTO IMPIANTI SPECIALI
	PASSERELLA IN ACCIAIO
	PUNTO RISALITA CAVI
	VANO DI ISPEZIONE CAVI NEL PROFILO REDIRETTIVO
	POZZETTO GETTATO IN OPERA/PREFABBRICATO CON CHIUSINO IN GHISA (DIM.600x600mm)
	POZZETTO GETTATO IN OPERA/PREFABBRICATO CON CHIUSINO IN GHISA (DIM.1200x1200mm)

LEGENDA QUADRI

..../N	QUADRO LATO O DIREZIONE NORD (EVENTUALE SPECIFICAZIONE)
..../S	QUADRO LATO O DIREZIONE SUD (EVENTUALE SPECIFICAZIONE)
Q_MT	QUADRO ELETTRICO MEDIA TENSIONE
Q_GEN	QUADRO ELETTRICO GENERALE BT
Q_GE	QUADRO ELETTRICO GRUPPO ELETTROGENO
Q_CPS	QUADRO ELETTRICO CPS
Q_RI	QUADRO RIFASAMENTO AUTOMATICO
Q_CA	QUADRO ELETTRICO CONTINUITA' ASSOLUTA
Q_SA	QUADRO ELETTRICO SERVIZI AUSILIARI
Q_LP (R)	QUADRO ELETTRICO ILLUMINAZIONE RINFORZO
Q_LP (P/O)	QUADRO ELETTRICO ILLUMINAZIONE PERMANENTE ORDINARIA
Q_LP (P/E)	QUADRO ELETTRICO ILLUMINAZIONE PERMANENTE EMERGENZA

LEGENDA SIMBOLI

	QUADRO ELETTRICO
	APPARECCHIO ILLUMINANTE OTTICA A 6LED - 4000K - 53 W PER ILLUMINAZIONE ORDINARIA

TABELLA RIEPOLOGATIVA APPARECCHI ILLUMINAZIONE PERMANENTE FORNICE DIREZIONE S

PROGRES. [m]	INTERDIST. [m]	QUADRO ALIMENTAZIONE	TIPO APPARECCHIO	CIRCUITO Marcia (*)	CIRCUITO Sorpasso (*)	Ang.Incl. RX [°]	Ang.Incl. RY [°]	Ang.Incl. RZ [°]
7,00		CE12-Q_LP(P/E)	LED - 53 W		PE-1../S/S	-8	0	0
15,50	8,50	CE12-Q_LP(P/O)	LED - 53 W	PO-1../M/S		8	0	0
24,00	8,50	CE12-Q_LP(P/O)	LED - 53 W		PO-1../S/S	-8	0	0
32,50	8,50	CE12-Q_LP(P/E)	LED - 53 W	PE-1../M/S		8	0	0
41,00	8,50	CE12-Q_LP(P/E)	LED - 53 W		PE-1../S/S	-8	0	0
49,50	8,50	CE12-Q_LP(P/O)	LED - 53 W	PO-1../M/S		8	0	0
58,00	8,50	CE12-Q_LP(P/O)	LED - 53 W		PO-1../S/S	-8	0	0
66,50	8,50	CE12-Q_LP(P/E)	LED - 53 W	PE-1../M/S		8	0	0
75,00	8,50	CE12-Q_LP(P/E)	LED - 53 W		PE-1../S/S	-8	0	0
83,50	8,50	CE12-Q_LP(P/O)	LED - 53 W	PO-1../M/S		8	0	0
92,00	8,50	CE12-Q_LP(P/O)	LED - 53 W		PO-1../S/S	-8	0	0
100,50	8,50	CE12-Q_LP(P/E)	LED - 53 W	PE-1../M/S		8	0	0
109,00	8,50	CE12-Q_LP(P/E)	LED - 53 W		PE-1../S/S	-8	0	0
117,50	8,50	CE12-Q_LP(P/O)	LED - 53 W	PO-1../M/S		8	0	0
126,00	8,50	CE12-Q_LP(P/O)	LED - 53 W		PO-1../S/S	-8	0	0
134,50	8,50	CE12-Q_LP(P/E)	LED - 53 W	PE-1../M/S		8	0	0
143,00	8,50	CE12-Q_LP(P/E)	LED - 53 W		PE-1../S/S	-8	0	0
151,50	8,50	CE12-Q_LP(P/O)	LED - 53 W	PO-1../M/S		8	0	0
160,00	8,50	CE12-Q_LP(P/O)	LED - 53 W		PO-1../S/S	-8	0	0
168,50	8,50	CE12-Q_LP(P/E)	LED - 53 W	PE-1../M/S		8	0	0
177,00	8,50	CE12-Q_LP(P/E)	LED - 53 W		PE-1../S/S	-8	0	0
185,50	8,50	CE12-Q_LP(P/O)	LED - 53 W	PO-1../M/S		8	0	0
194,00	8,50	CE12-Q_LP(P/O)	LED - 53 W		PO-1../S/S	-8	0	0
202,50	8,50	CE12-Q_LP(P/E)	LED - 53 W	PE-1../M/S		8	0	0
211,00	8,50	CE12-Q_LP(P/E)	LED - 53 W		PE-1../S/S	-8	0	0
219,50	8,50	CE12-Q_LP(P/O)	LED - 53 W	PO-1../M/S		8	0	0
228,00	8,50	CE12-Q_LP(P/O)	LED - 53 W		PO-1../S/S	-8	0	0
236,50	8,50	CE12-Q_LP(P/E)	LED - 53 W	PE-1../M/S		8	0	0
245,00	8,50	CE12-Q_LP(P/E)	LED - 53 W		PE-1../S/S	-8	0	0
253,50	8,50	CE12-Q_LP(P/O)	LED - 53 W	PO-1../M/S		8	0	0
262,00	8,50	CE12-Q_LP(P/O)	LED - 53 W		PO-1../S/S	-8	0	0
270,50	8,50	CE12-Q_LP(P/E)	LED - 53 W	PE-1../M/S		8	0	0
279,00	8,50	CE12-Q_LP(P/E)	LED - 53 W		PE-1../S/S	-8	0	0
287,50	8,50	CE12-Q_LP(P/O)	LED - 53 W	PO-1../M/S		8	0	0
296,00	8,50	CE12-Q_LP(P/O)	LED - 53 W		PO-1../S/S	-8	0	0
304,50	8,50	CE12-Q_LP(P/E)	LED - 53 W	PE-1../M/S		8	0	0
313,00	8,50	CE12-Q_LP(P/E)	LED - 53 W		PE-1../S/S	-8	0	0
321,50	8,50	CE12-Q_LP(P/O)	LED - 53 W	PO-1../M/S		8	0	0
330,00	8,50	CE12-Q_LP(P/O)	LED - 53 W		PO-1../S/S	-8	0	0
338,50	8,50	CE12-Q_LP(P/E)	LED - 53 W	PE-1../M/S		8	0	0

N.B.(*) Per le fase dei circuiti si faccia riferimento alla planimetria soprastante

TABELLA RIEPOLOGATIVA APPARECCHI ILLUMINAZIONE PERMANENTE FORNICE DIREZIONE N

PROGRES. [m]	INTERDIST. [m]	ALIMENTAZIONE	TIPO APPARECCHIO	CIRCUITO Marcia (*)	CIRCUITO Sorpasso (*)	Ang.Incl. RX [°]	Ang.Incl. RY [°]	Ang.Incl. RZ [°]
7,00		CE12-Q_LP(P/E)	LED - 53 W		PE-1../S/N	-8	0	0
15,50	8,50	CE12-Q_LP(P/O)	LED - 53 W	PO-1../M/N		8	0	0
24,00	8,50	CE12-Q_LP(P/O)	LED - 53 W		PO-1../S/N	-8	0	0
32,50	8,50	CE12-Q_LP(P/E)	LED - 53 W	PE-1../M/N		8	0	0
41,00	8,50	CE12-Q_LP(P/E)	LED - 53 W		PE-1../S/N	-8	0	0
49,50	8,50	CE12-Q_LP(P/O)	LED - 53 W	PO-1../M/N		8	0	0
58,00	8,50	CE12-Q_LP(P/O)	LED - 53 W		PO-1../S/N	-8	0	0
66,50	8,50	CE12-Q_LP(P/E)	LED - 53 W	PE-1../M/N		8	0	0
75,00	8,50	CE12-Q_LP(P/E)	LED - 53 W		PE-1../S/N	-8	0	0
83,50	8,50	CE12-Q_LP(P/O)	LED - 53 W	PO-1../M/N		8	0	0
92,00	8,50	CE12-Q_LP(P/O)	LED - 53 W		PO-1../S/N	-8	0	0
100,50	8,50	CE12-Q_LP(P/E)	LED - 53 W	PE-1../M/N		8	0	0
109,00	8,50	CE12-Q_LP(P/E)	LED - 53 W		PE-1../S/N	-8	0	0
117,50	8,50	CE12-Q_LP(P/O)	LED - 53 W	PO-1../M/N		8	0	0
126,00	8,50	CE12-Q_LP(P/O)	LED - 53 W		PO-1../S/N	-8	0	0
134,50	8,50	CE12-Q_LP(P/E)	LED - 53 W	PE-1../M/N		8	0	0
143,00	8,50	CE12-Q_LP(P/E)	LED - 53 W		PE-1../S/N	-8	0	0
151,50	8,50	CE12-Q_LP(P/O)	LED - 53 W	PO-1../M/N		8	0	0
160,00	8,50	CE12-Q_LP(P/O)	LED - 53 W		PO-1../S/N	-8	0	0
168,50	8,50	CE12-Q_LP(P/E)	LED - 53 W	PE-1../M/N		8	0	0
177,00	8,50	CE12-Q_LP(P/E)	LED - 53 W		PE-1../S/N	-8	0	0
185,50	8,50	CE12-Q_LP(P/O)	LED - 53 W	PO-1../M/N		8	0	0
194,00	8,50	CE12-Q_LP(P/O)	LED - 53 W		PO-1../S/N	-8	0	0
202,50	8,50	CE12-Q_LP(P/E)	LED - 53 W	PE-1../M/N		8	0	0
211,00	8,50	CE12-Q_LP(P/E)	LED - 53 W		PE-1../S/N	-8	0	0
219,50	8,50	CE12-Q_LP(P/O)	LED - 53 W	PO-1../M/N		8	0	0
228,00	8,50	CE12-Q_LP(P/O)	LED - 53 W		PO-1../S/N	-8	0	0
236,50	8,50	CE12-Q_LP(P/E)	LED - 53 W	PE-1../M/N		8	0	0
245,00	8,50	CE12-Q_LP(P/E)	LED - 53 W		PE-1../S/N	-8	0	0
253,50	8,50	CE12-Q_LP(P/O)	LED - 53 W	PO-1../M/N		8	0	0
262,00	8,50	CE12-Q_LP(P/O)	LED - 53 W		PO-1../S/N	-8	0	0
270,50	8,50	CE12-Q_LP(P/E)	LED - 53 W	PE-1../M/N		8	0	0
279,00	8,50	CE12-Q_LP(P/E)	LED - 53 W		PE-1../S/N	-8	0	0
287,50	8,50	CE12-Q_LP(P/O)	LED - 53 W	PO-1../M/N		8	0	0
296,00	8,50	CE12-Q_LP(P/O)	LED - 53 W		PO-1../S/N	-8	0	0
304,50	8,50	CE12-Q_LP(P/E)	LED - 53 W	PE-1../M/N		8	0	0
313,00	8,50	CE12-Q_LP(P/E)	LED - 53 W		PE-1../S/N	-8	0	0
321,50	8,50	CE12-Q_LP(P/O)	LED - 53 W	PO-1../M/N		8	0	0
330,00	8,50	CE12-Q_LP(P/O)	LED - 53 W		PO-1../S/N	-8	0	0
338,50	8,50	CE12-Q_LP(P/E)	LED - 53 W	PE-1../M/N		8	0	0

ANAS S.p.A.
Direzione Generale

DG 41/08

LAVORI DI COSTRUZIONE DEL 3° MEGALOTTO DELLA S.S. 106 JONICA - CAT. B - DALL'INNESTO CON LA S.S. 534 (km 365+150) A ROSETO CAPO SPULICO (km 400+000)

PROGETTO ESECUTIVO

IMPIANTI TECNOLOGICI
GALLERIA PAGLIARO

Planimetria Impianto illuminazione ordinaria e di emergenza

CONTRAENTE GENERALE:
Società di Progetto
SIRJO S.C.p.A.
Presidente:
Dott. Arch. Maria Elena Cuzzocrea

PROGETTAZIONE :

ASTALDI
salini impregilo

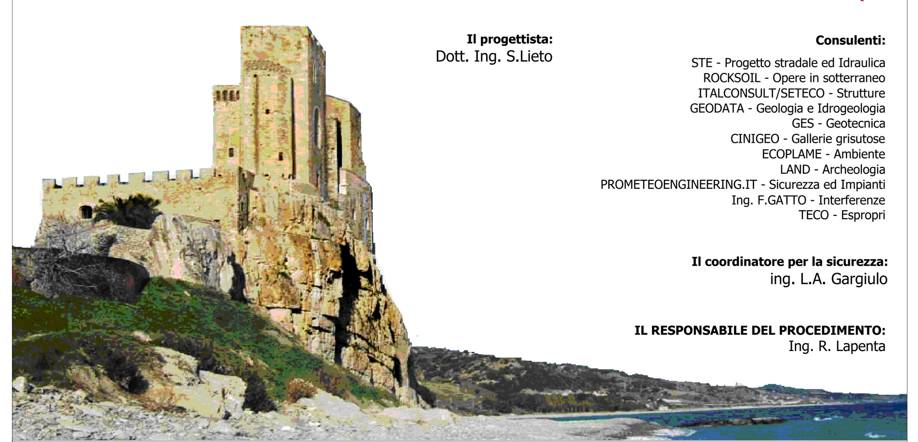

Il progettista:
Dott. Ing. S.Lieto

Consulenti:
STE - Progetto stradale ed Idraulica
ROCKSOIL - Opere in sotterraneo
ITALCONSULT/SETECO - Strutture
GEODATA - Geologia e Idrogeologia
GES - Geotecnica
CINIGEO - Gallerie grisutose
ECOPLAME - Ambiente
LAND - Archeologia
PROMETEOENGINEERING.IT - Sicurezza ed Impianti
Ing. F.GATTO - Interferenze
TECO - Espropri

Il coordinatore per la sicurezza:
ing. L.A. Gargiulo

IL RESPONSABILE DEL PROCEDIMENTO:
Ing. R. Lapenta

Rep.: P/19-01
Scala di rappresentazione: -:----

Codice Progetto: L O 7 1 6 C E 1 9 0 1
Codice Elaborato: T 0 3 I M 3 9 I M P L F 0 6 A

Rev.	Data	Descrizione	Redatto	Verificato	Approvato
A	15.04.2019	Emissione	F.Di Salvo	Ing M. Minunno	Ing A. Focaracci