


**LEGENDA COLORI APPARECCHIATURE**

colore 255	IMPIANTI ELETTRICI DI POTENZA MT/BT
colore 11	IMPIANTI DI ILLUMINAZIONE (L)
colore 133	IMPIANTI DI SUPERVISIONE (SV)


**LEGENDA CAVIDOTTI E RISALITE**

—	CANALE/PASSERELLA
—	CAVIDOTTO BASSA TENSIONE (GENERIC)
—	CAVIDOTTO IMPIANTI SPECIALI
⊗	POZZETTO CON CHIUSINO IN GHISA SFEROIDALE D400
⊗	PUNTO RISALITA/DISCESA CAVI
⊗	INDICATORE TIPOLOGIA APPARATI IN RISALITA
ILL	ILLUMINAZIONE
SOL	SEGNALITICA LUMINOSA
FC	FRECCIA CROCE/PMW
TVC	TELECAMERA
ES	ILL. ESODO
V	VENTILAZIONE
MIT	MONITORAGGIO
SPV	SUPERVISIONE
(C1)	CAVIDOTTO COSTITUITO DA TUBAZIONI IN POLIETILENE ALL'INTERNO DEL PROFILO REDIRETTIVO N.2 TUBI Ø160 mm SERVIZI GALLERIA - N.4 TUBI Ø160 mm SERVIZI DI ITINERE
(C2)	CAVIDOTTO COSTITUITO DA TUBAZIONI IN POLIETILENE ALL'INTERNO DEL PROFILO REDIRETTIVO N.2 TUBI Ø160 mm SERVIZI GALLERIA
(C3)	CAVIDOTTO COSTITUITO DA TUBAZIONI IN POLIETILENE INTERRUPTI N.6 TUBI Ø160 mm SERVIZI GALLERIA
(C4)	CAVIDOTTO PER SERVIZI DI ITINERE N.2 TUBI Ø160 mm SERVIZI GALLERIA - N.2 TRITUBI Ø50 mm SERVIZI DI ITINERE
(R1)	RISALITA/DISCESA CAVI IN CANALE IN ACCIAIO INOX 300x75 ASI 304 STAFFATO SUL PARAMENTO DELLA GALLERIA
(R2)	RISALITA/DISCESA CAVI IN CANALE IN ACCIAIO INOX 100x75 ASI 304 STAFFATO SUL PARAMENTO DELLA GALLERIA
(R3)	RISALITA/DISCESA CAVI IN TUBO IN ACCIAIO INOX 2XØ40 ASI 304 STAFFATO SUL PARAMENTO DELLA GALLERIA

SEZIONE TIPOLOGICA IMPIANTO DI ILLUMINAZIONE  
Scala 1:50

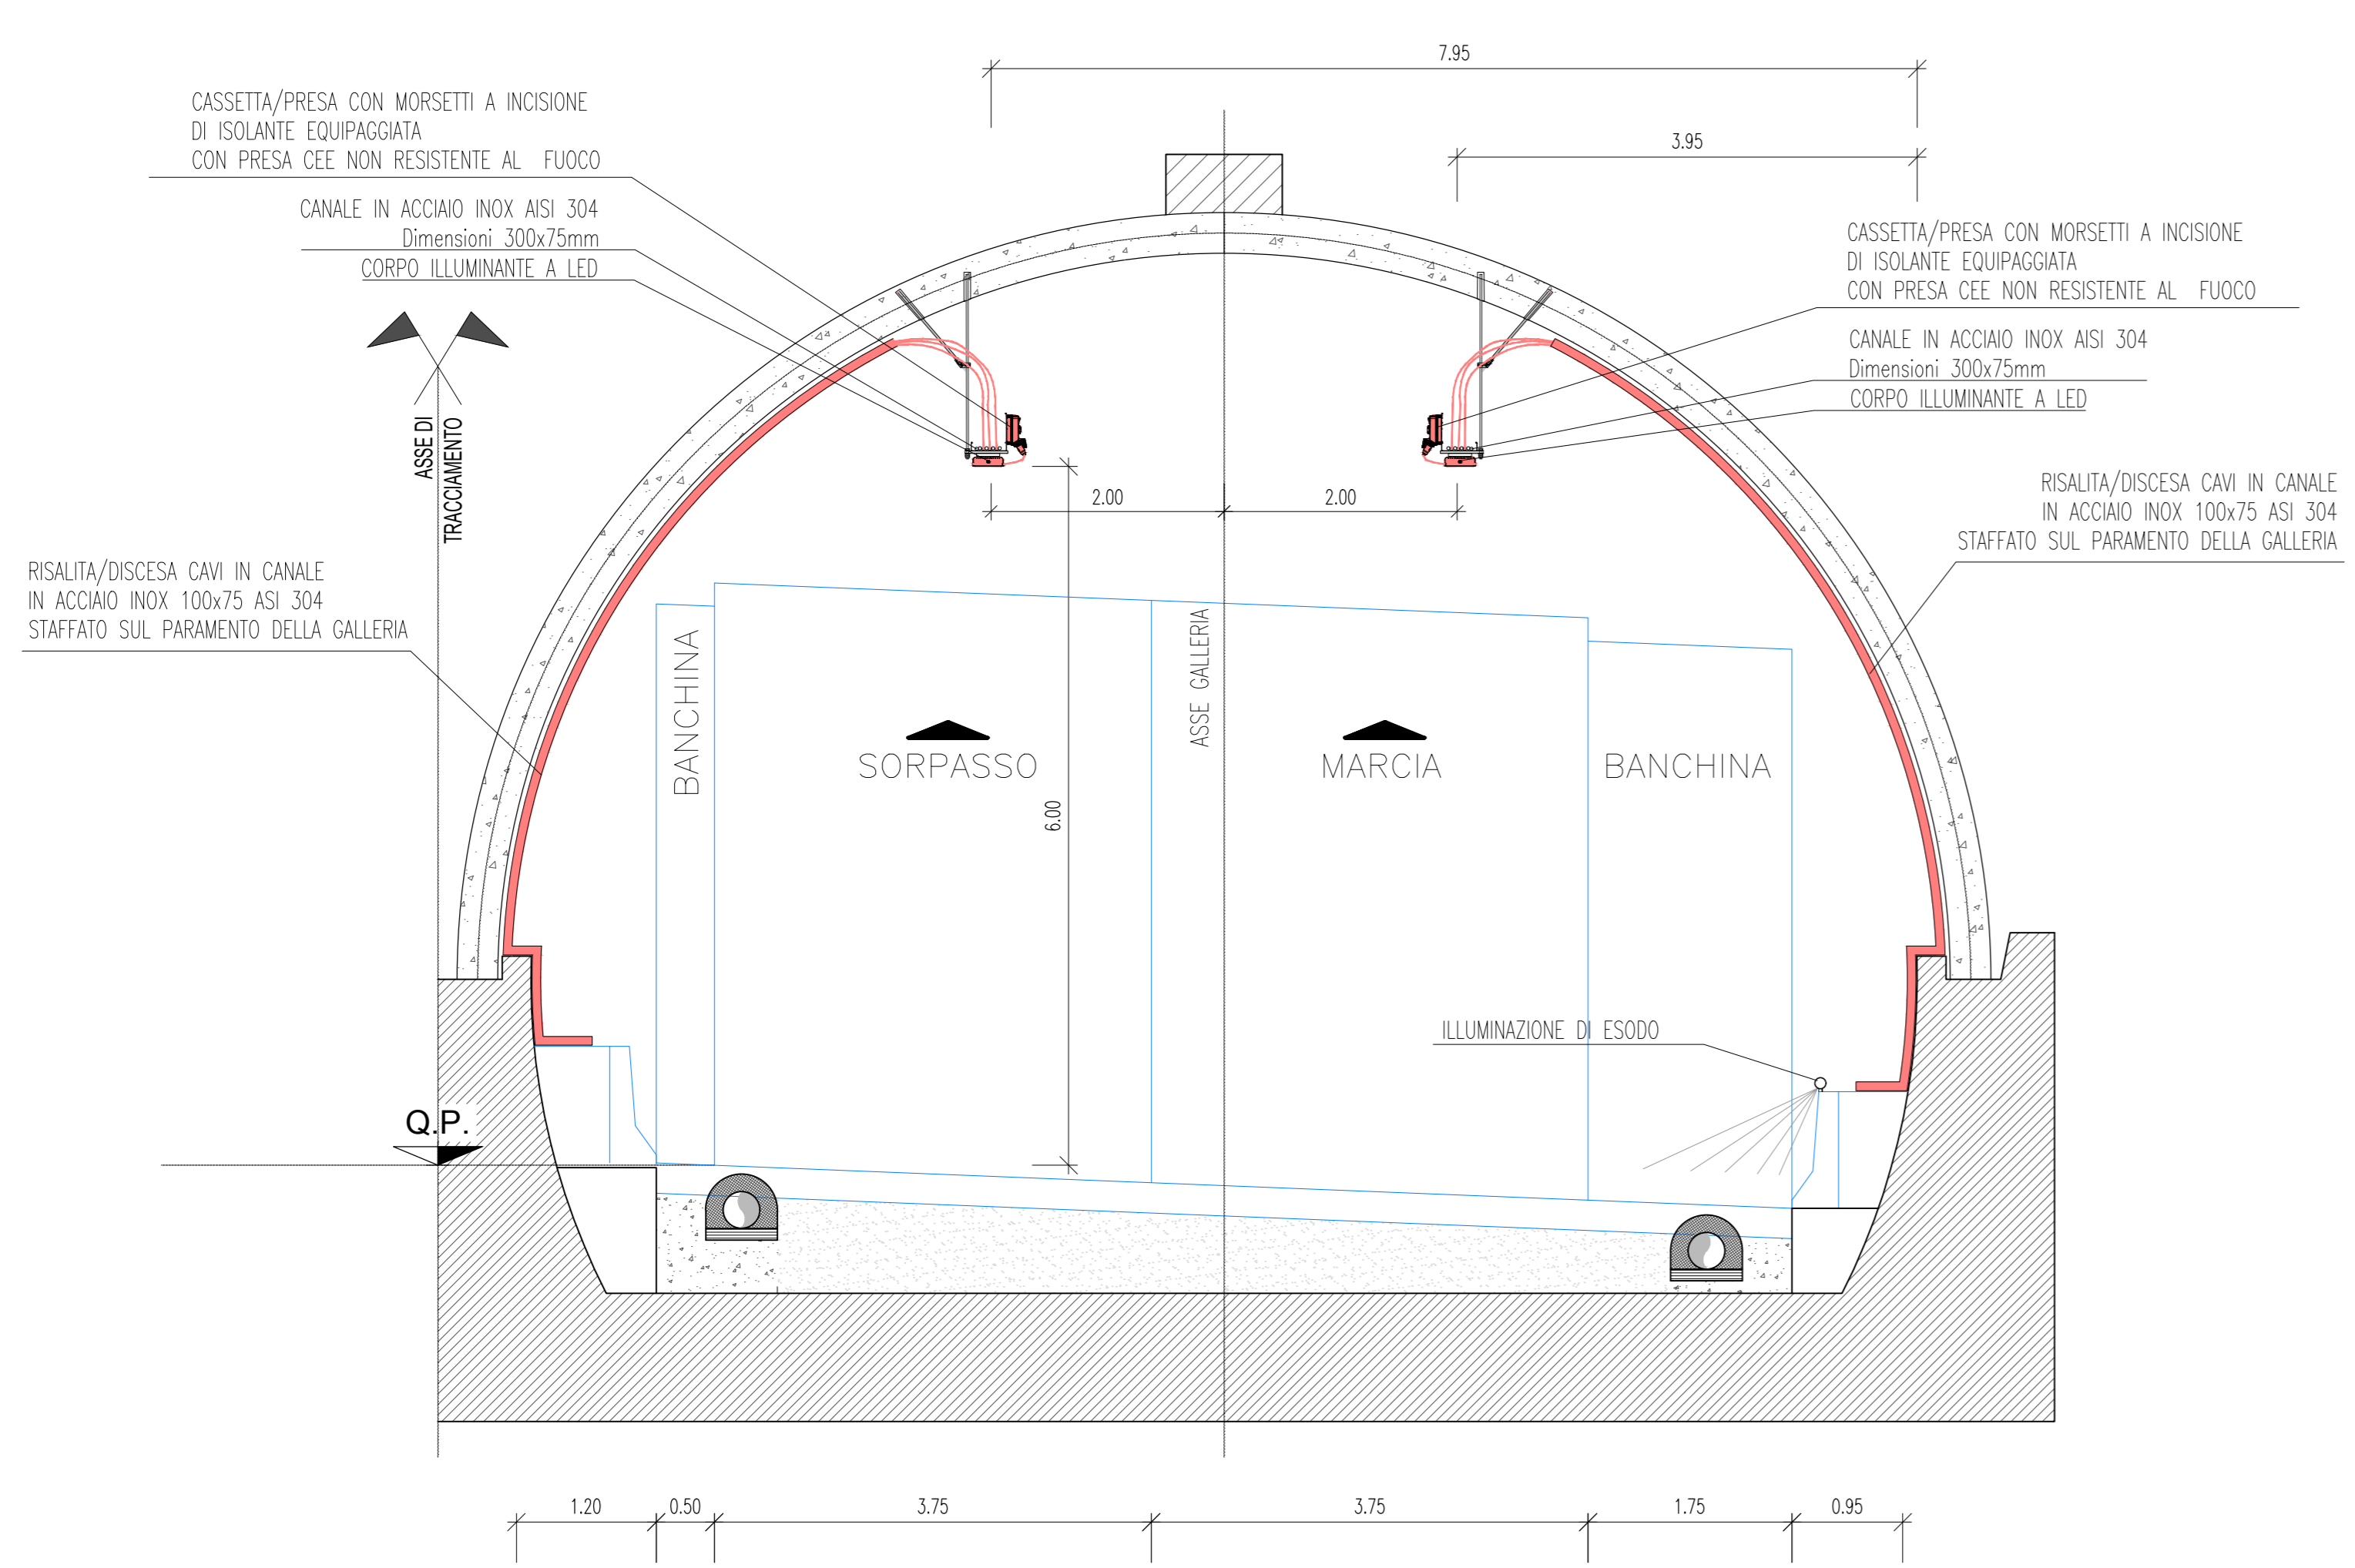

DETTAGLIO SISTEMA DI ANCORAGGIO CANALINE IN VOLTA

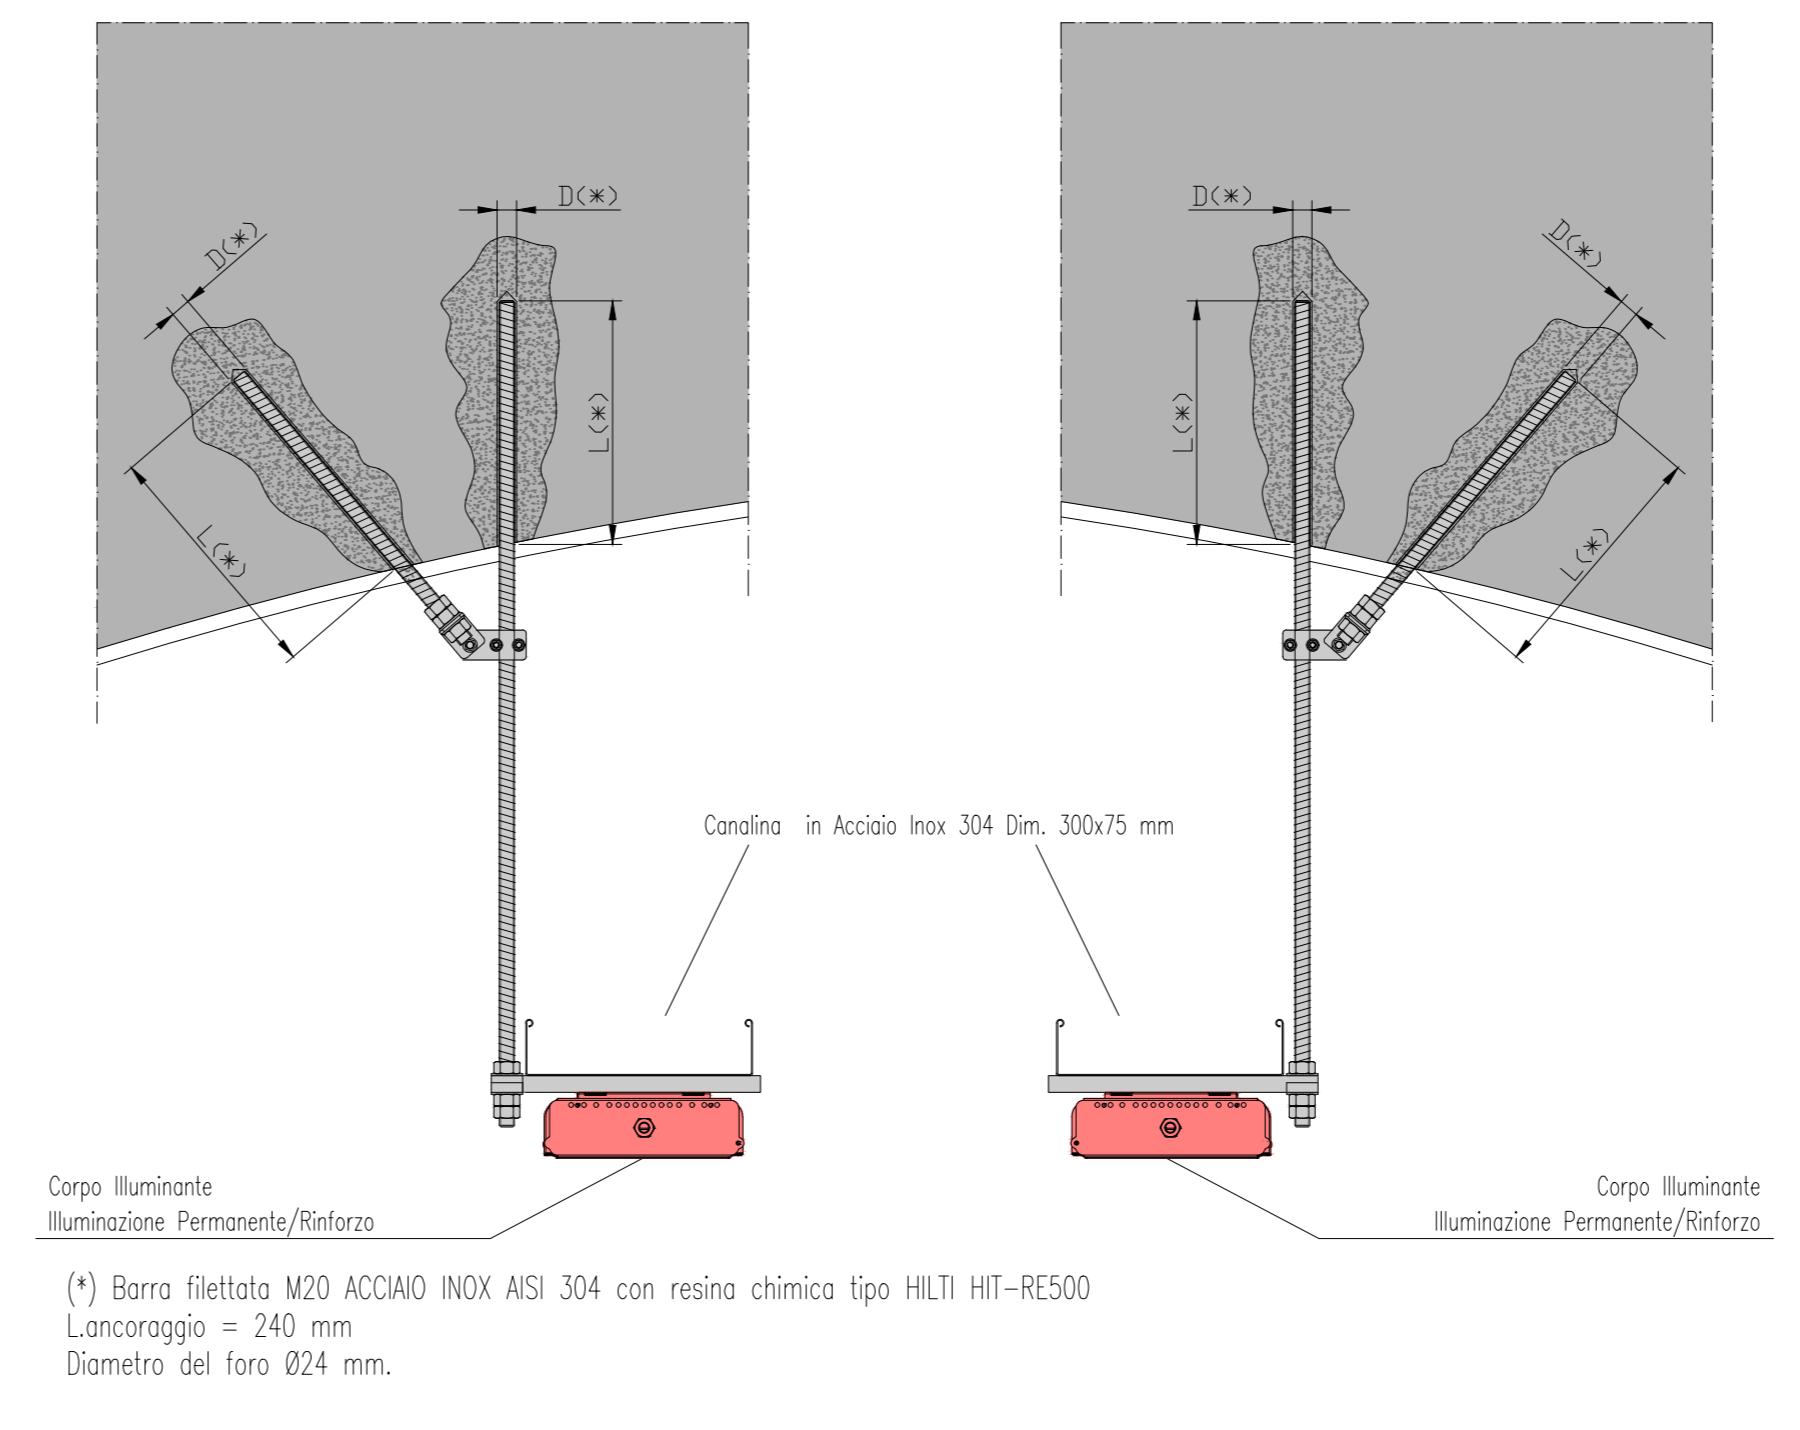

**ANAS S.p.A.**  
Divisione Generale  
**DG 41/08**  
LAVORI DI COSTRUZIONE DEL 3° MEGALOTTO DELLA S.S. 106 JONICA - CAT. B - DALL'INNESTO CON LA S.S. 534 (km 365+150) A ROSETO CAPO SPULICO (km 400+000)

**PROGETTO ESECUTIVO**  
IMPIANTI TECNOLOGICI  
GALLERIA ROVITTO  
Planimetria con disposizione dei cavidotti e delle canalizzazioni in galleria

**CONTRAENTE GENERALE:**  
**SIRJO S.C.p.A.**  
Presidentessa:  
Dott. Arch. Maria Elena Cuzzocrea

**PROGETTAZIONE:**  
**ASTALDI**  
Il progettista:  
Dott. Ing. S. Lieto

**Consulenti:**  
STE - Progetto stradale ed Idraulica  
BIOSSOLA - Opere in sottosuolo  
ITALCONSALTSISTECO - Strutture  
GEOCARTA - Geotecnica e Idrogeologia  
GES - Geotecnica  
CINISIO - Calcolo geotecnico  
ECOLAME - Ambiente  
LAND - Archeologia  
PROMETENGINEERING.IT - Sicurezza ed Impianti  
Ing. F. GATTO - Interferenze  
TECO - Esperti

**Il coordinatore per la sicurezza:**  
Ing. L.A. Gargiulo

**IL RESPONSABILE DEL PROCEDIMENTO:**  
Ing. R. Lapenta

Rep.: P/19-01  
Codice Progetto: L0716CEI901  
Codice Elaborato: T03IM41IMP LFO3A  
Scala di rappresentazione: 1:1000

Rev.	Data	Descrizione	Redatto	Verificato	Approvato
A	15.04.2019	Emissione	F. Di Salvo	Ing. M. Minunno	Ing. A. Focacci