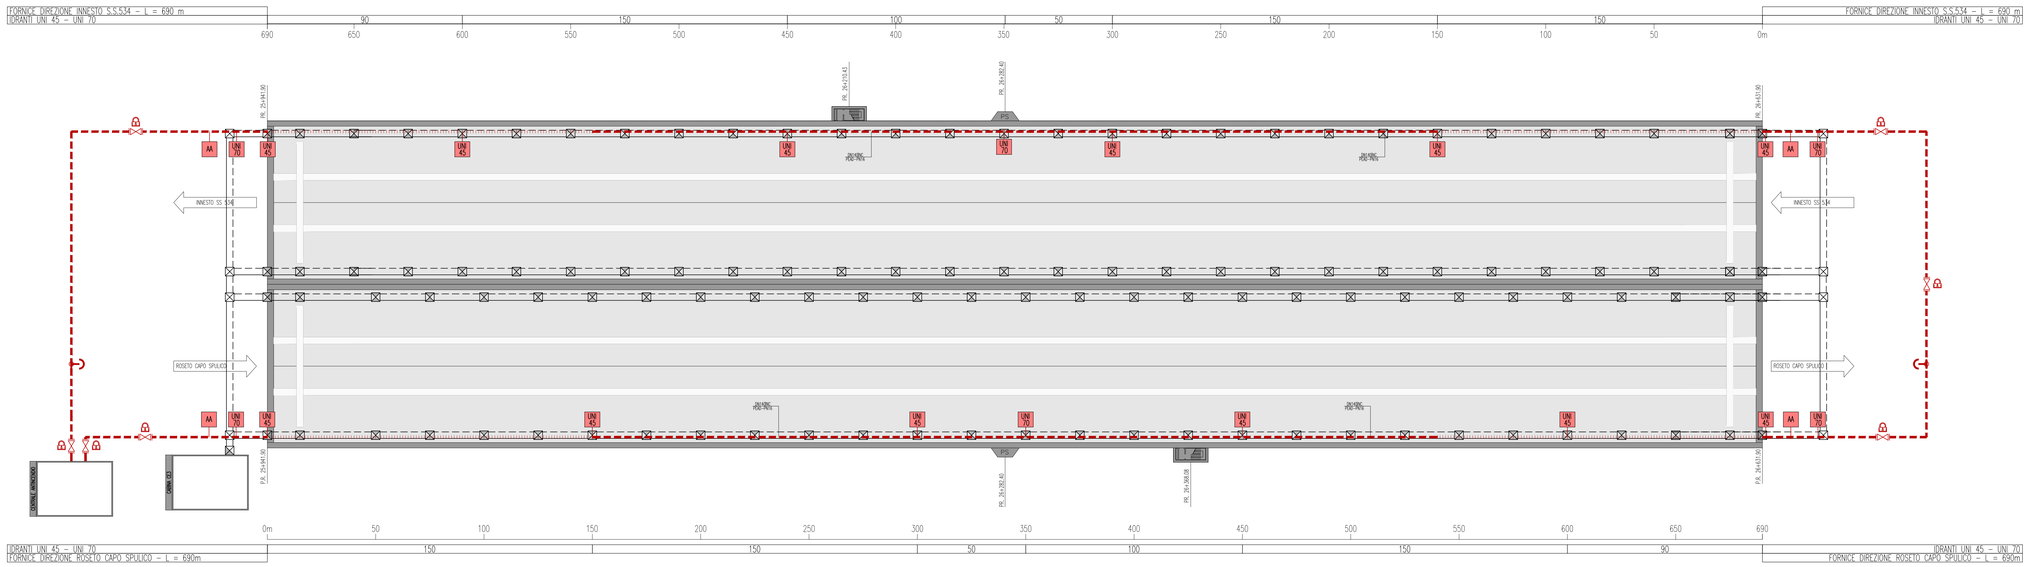

SEZIONE GALLERIA ARTIFICIALE SCHIAVI > 500 m
SCALA 1:50

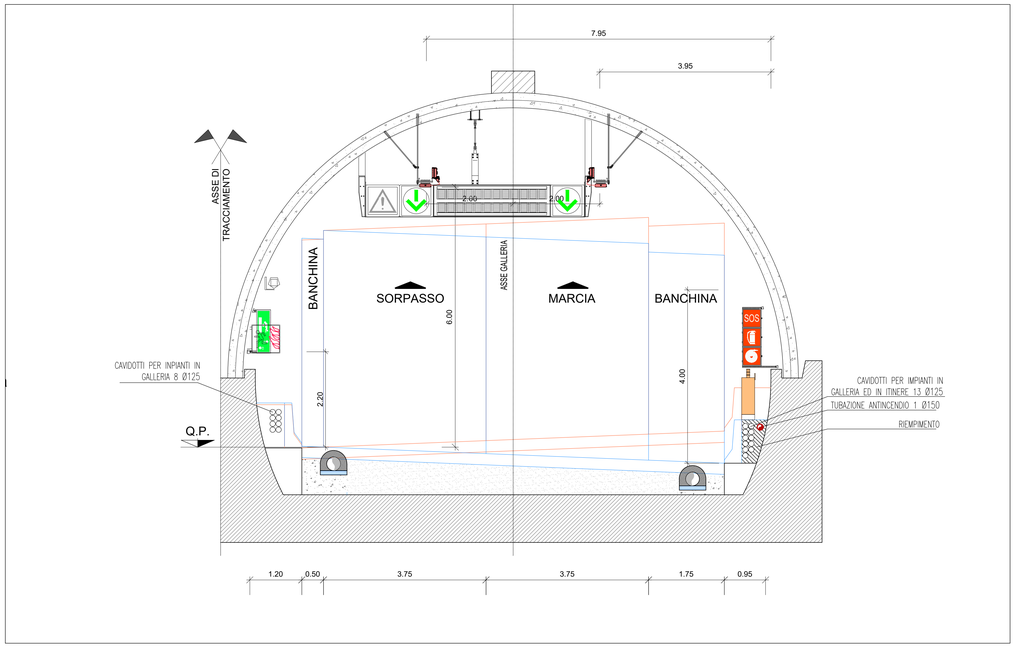

PARTICOLARE SEZIONE GALLERIA ARTIFICIALE SCHIAVI > 500 m
SCALA 1:20

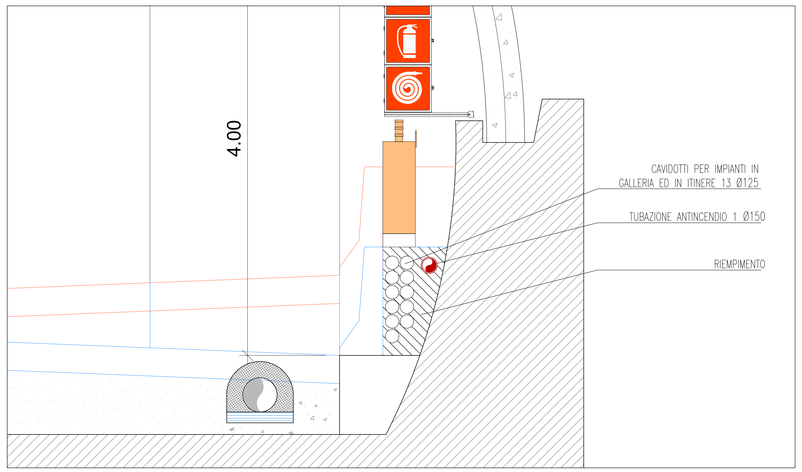

LEGENDA INDICATORI

INDICATORE TUBAZIONE

DIAMETRO TUBAZIONE
1/2 ÷ 24 ; 08

CODICE CORRENTAZIONE
NC: NON CORRENTO
C: CORRENTO
PRE-G: PREGOLARO

ULTERIORI SPECIFICAZIONI
W : WATERMAIL
PN : PRESSIONE NOMINALE [bar]
S : POSIZIONE
T : TEMPERATURA FLUIDO [°C]
P : PRESSIONE FLUIDO [bar]
W : PROFONDIA INTERRAMENTO [mm]

INDICATORE POZZETTI

MATERIALE POZZETTO
CS : CALCESTRUZZO
PE : PEC
PV : POLIVETRANO

DIMENSIONI POZZETTO [mm]
Adim (VOLUME INTERNO)

MATERIALE CHIUSINO
GH : GHISA
GS : GHISA SFEROIDALE
CS : CALCESTRUZZO
LG : LAMIERA ZINCATA
GM : GHIGLIA METALLICA

DIMENSIONI CHIUSINO [mm]
Adi (LUCE NETTA)

CLASSE CHIUSINO
B125
C250
D400

QUADRO D'UNIONE

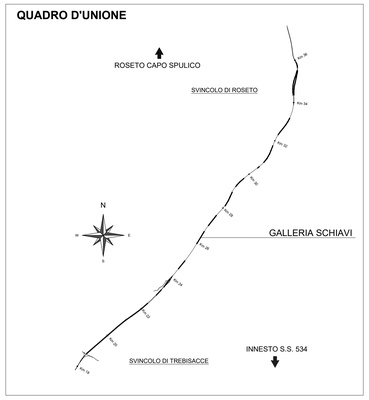

LEGENDA COLORI APPARECCHIATURE

colore 255	IMPIANTI ELETTRICI DI POTENZA MT/BT
colore 11	IMPIANTI DI ILLUMINAZIONE (IL)
colore 133	IMPIANTI DI SUPERVISIONE (SV)
colore 31	IMPIANTI SOS (SO)
colore 203	IMPIANTI TVCC (TC)
colore 151	IMPIANTI PANNELLI A MESSAGGIO VARIABILE E SEMAFORICO (PM)
colore 11	IMPIANTI ANTINCENDIO (AI)

LEGENDA CAVIDOTTI

⊠	VANO DI ISPEZIONE CAVI NEL PROFILO REDIRETTIVO
⊠	POZZETTO GETTATO IN OPERA/PREFABBRICATO CON CHIUSINO IN GHISA (DIM.600x600mm)
⊠	POZZETTO GETTATO IN OPERA/PREFABBRICATO CON CHIUSINO IN GHISA (DIM.1200x1200mm)

LEGENDA SIMBOLI

UNI 45	CASSETTA IDRANTE UNI45 CORREDATA DI: – VETRO TIPO SAFE-CRASH – N.3 MANICHETTE FLESSIBILI L=25m – SELLE PORTAMANICHETTE – RUBINETTO IDRANTE – LANCIA EROGATRICE
UNI 70	CASSETTA IDRANTE UNI70 CORREDATA DI: – PORTELLA DI CHIUSURA – N.1 MANICHETTA FLESSIBILE L=25m – SELLA PORTAMANICHETTA – RUBINETTO IDRANTE – LANCIA EROGATRICE
AA	ATTACCO AUTOPOMPA IN POZZETTO CON CHIUSINO CARRABILE IN GHISA, COMPOSTO DA: – CORPO DN100 – N.2 ATTACCHI UNI70 – VALVOLA DI SICUREZZA – VALVOLA DI RITEGNO – SARACINESCA DI INTERCETTAZIONE
- - - - -	TUBAZIONE ANTINCENDIO INTERRATA IN PEAD PE 100 PN16 ø 140
.....	TUBAZIONE ANTINCENDIO INTERRATA IN PEAD PE 100 PN16 ø 140 PROTETTA CON CAVO SCALDANTE FINO A 150 m DALL'IMBOCCO
	VALVOLA A DUE VIE
	DISPOSITIVO DI BLOCCAGGIO PER VALVOLA
	DISPOSITIVO DI SFIATO E ANTICOLPO D'ARIETE

ANAS S.p.A.
Direzione Generale

DG 41/08

LAVORI DI COSTRUZIONE DEL 3° MEGALOTTO DELLA S.S. 106 JONICA - CAT. B - DALL'INNESTO CON LA S.S. 534 (km 365+150) A ROSETO CAPO SPULICO (km 400+000)

PROGETTO ESECUTIVO

IMPIANTI TECNOLOGICI

GALLERIA SCHIAVI

Impianto idrico antincendio - Planimetria

CONTRAENTE GENERALE:
Società di Progetto
SIRJO S.C.p.A.
Presidente:
Dott. Arch. Maria Elena Cuzzocrea

PROGETTAZIONE :

ASTALDI

salini impregilo

Il progettista:
Dott. Ing. S.Lieto

Consulenti:
STE - Progetto stradale ed Idraulica
ROCKSOIL - Opere in sotterraneo
ITALCONSULT/SETECO - Strutture
GEODATA - Geologia e Idrogeologia
GES - Geotecnica
CINIGEO - Gallerie gnissose
ECOPLAME - Ambiente
LAND - Archeologia
PROMETEOENGINEERING.IT - Sicurezza ed Impianti
Ing. F.GATTO - Interferenze
TECO - Espropri

Il coordinatore per la sicurezza:
ing. L.A. Gargiulo

IL RESPONSABILE DEL PROCEDIMENTO:
Ing. R. Lapenta

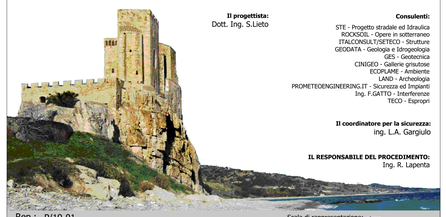

Rep.: P/19-01

Scala di rappresentazione: -:----

Codice Progetto: L O 7 1 6 C E 1 9 0 1

Codice Elaborato: T 0 3 I M 3 0 I M P L F 1 4 A

Rev.	Data	Descrizione	Redatto	Verificato	Approvato
A	15.04.2019	Emissione	Arch F. Di Salvo	Ing M. Minunno	Ing A. Focaracci