


LEGENDA QUADRI	
....N	QUADRO LATO O DIREZIONE NORD (EVENTUALE SPECIFICAZIONE)
....S	QUADRO LATO O DIREZIONE SUD (EVENTUALE SPECIFICAZIONE)
Q_MT	QUADRO ELETTRICO MEDIA TENSIONE
Q_GEN	QUADRO ELETTRICO GENERALE BT
Q_GE	QUADRO ELETTRICO GRUPPO ELETTROGENO
Q_CPS	QUADRO ELETTRICO CPS
Q_RI	QUADRO RIFASAMENTO AUTOMATICO
Q_CA	QUADRO ELETTRICO CONTINUITA' ASSOLUTA
Q_SA	QUADRO ELETTRICO SERVIZI AUSILIARI
Q_LP (R)	QUADRO ELETTRICO ILLUMINAZIONE RINFORZO
Q_LP (P/O)	QUADRO ELETTRICO ILLUMINAZIONE PERMANENTE ORDINARIA
Q_LP (P/E)	QUADRO ELETTRICO ILLUMINAZIONE PERMANENTE EMERGENZA

LEGENDA SIMBOLI	
	QUADRO ELETTRICO
	CPS - GRUPPO DI CONTINUITA' ASSOLUTA


LEGENDA RETI	
	RETE MEDIA TENSIONE (MT)
	RETE BASSA TENSIONE (BT) ORDINARIA
	RETE BASSA TENSIONE (BT) PREFERENZIALE (DA GE)
	RETE BASSA TENSIONE (BT) IN CONTINUITA' ASSOLUTA (DA CPS)

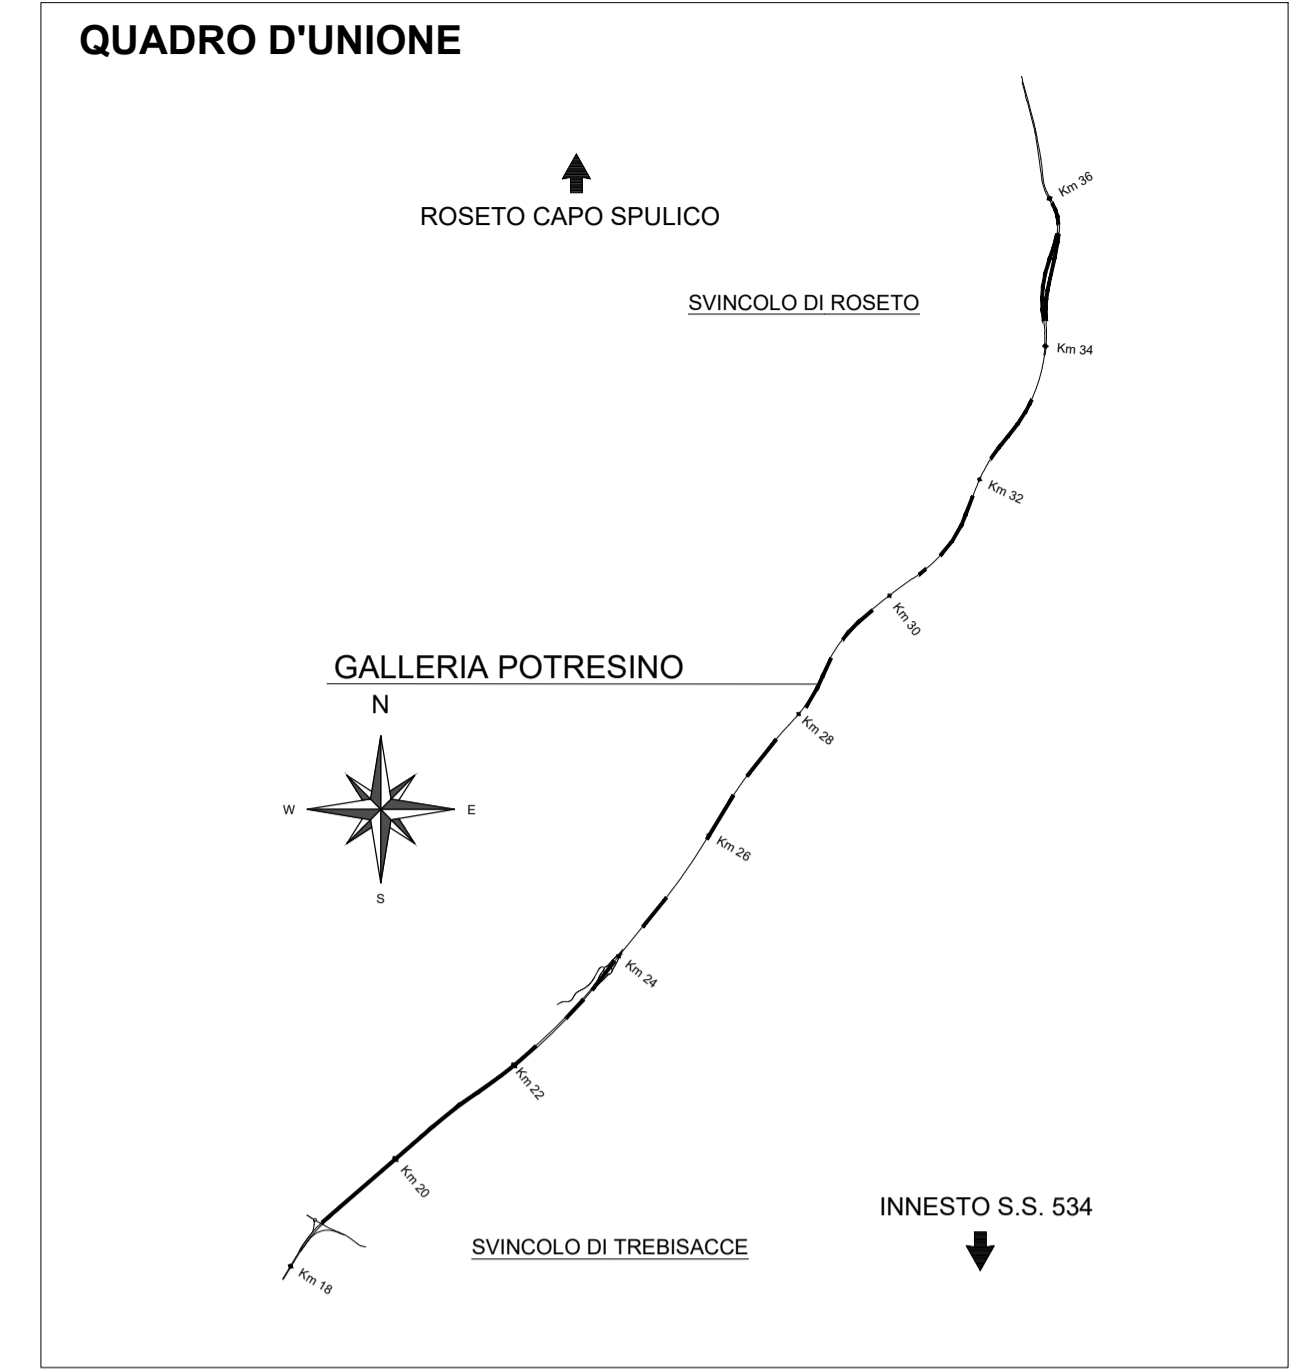

PLANIMETRIA  
UBICAZIONE CABINA  
CE5



SCHEMA DISPOSIZIONE  
QUADRI ELETTRICI

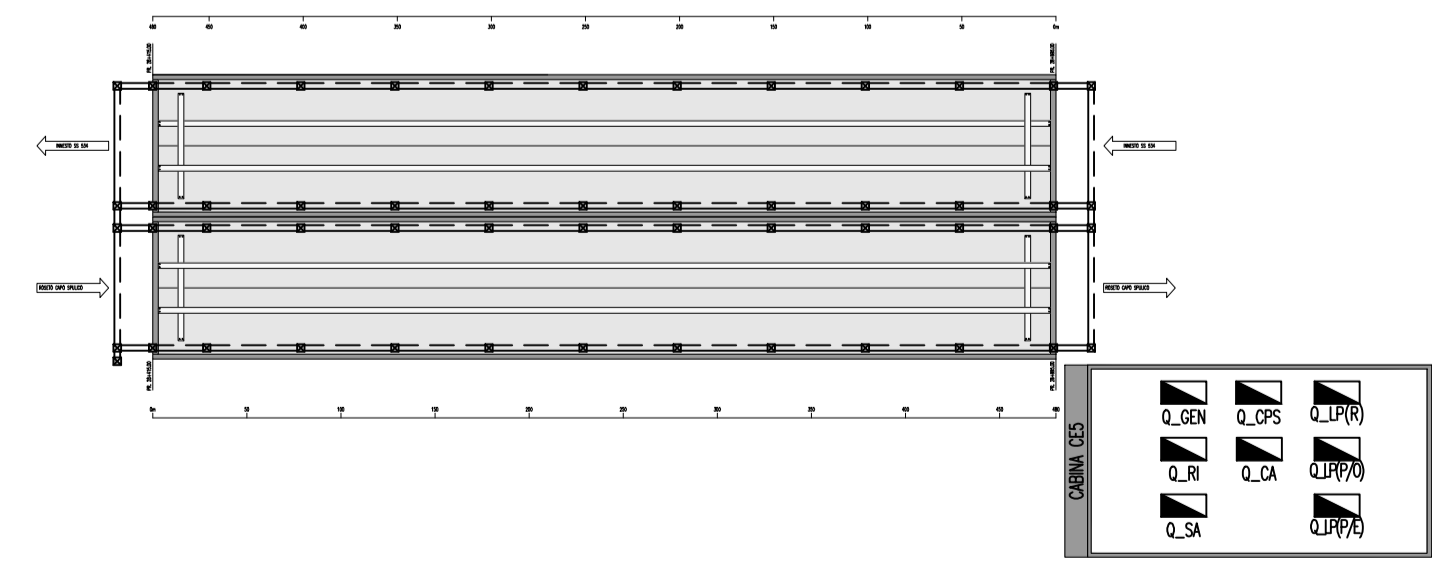

**DG 41/08**  
LAVORI DI COSTRUZIONE DEL 3° MEGALOTTO DELLA S.S. 106 JONICA - CAT. B -  
DALL'INNESTO CON LA S.S. 534 (km 365+150) A ROSETO CAPO SPULICO (km 400+000)

**PROGETTO ESECUTIVO**

IMPIANTI TECNOLOGICI  
GALLERIA POTRESINO

Schema architettura impianto elettrico di potenza

CONTRAENTE GENERALE:  
Società di Progetto

**SIRJO s.c.p.a.**  
Presidente:  
Dott. Arch. Maria Elena Cuzzocrea

PROGETTAZIONE :




Il progettista:  
Dott. Ing. S.Lieto

Consulenti:  
STE - Progetto stradale ed Idraulica  
ROCKSOIL - Opere in sotterraneo  
ITALCONSULT/SETECO - Strutture  
GEODATA - Geologia e Idrogeologia  
GES - Geotecnica  
CINIGEO - Gallerie grouting  
ECOPAJME - Ambiente  
LAND - Archeologia  
PROMETEOTECHNOLOGICAL - Sicurezza ed Impianti  
Ing. F.GATTO - Interferenze  
TECO - Espropri

Il coordinatore per la sicurezza:  
ing. L.A. Gargiulo

IL RESPONSABILE DEL PROCEDIMENTO:  
Ing. R. Laperta

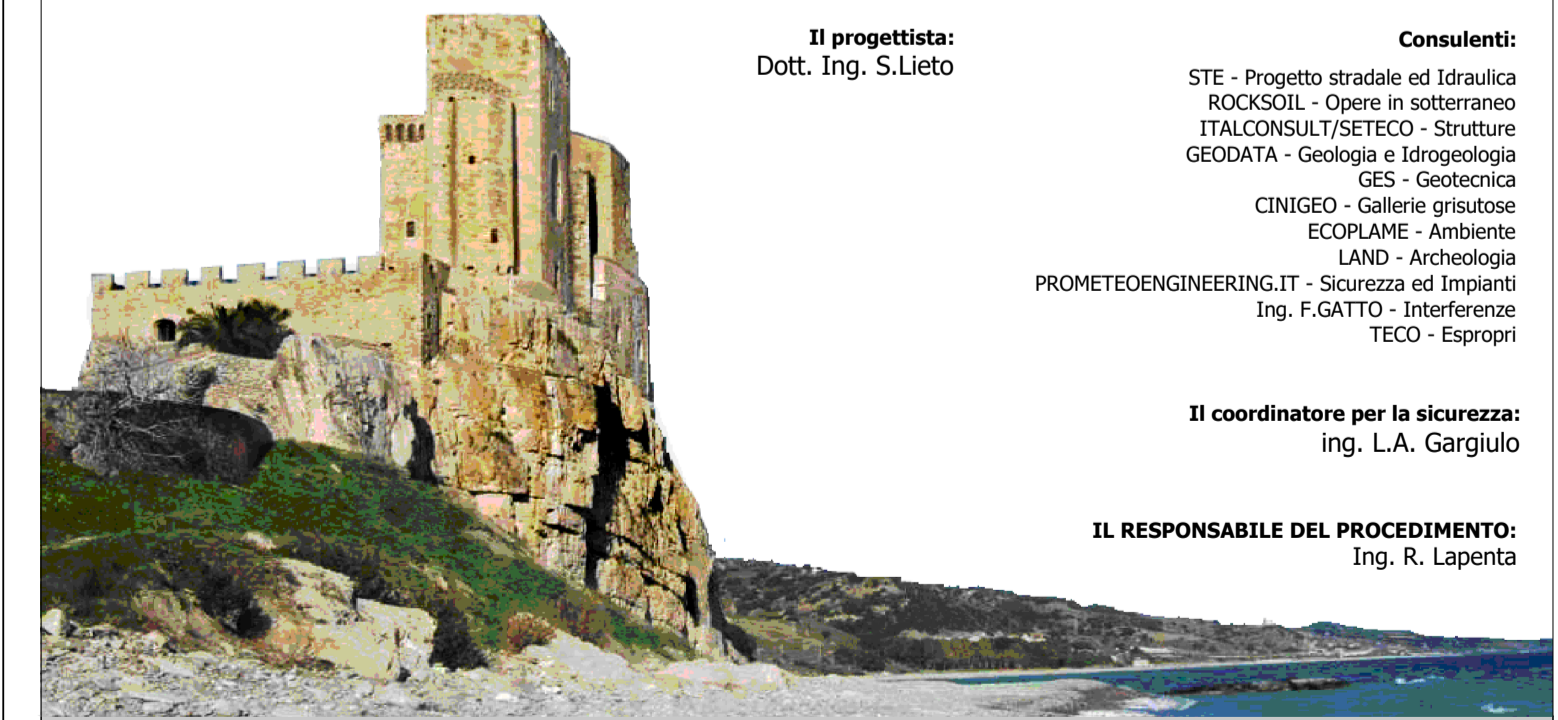

Rep.: P/19-01  
Codice Progetto: L O 7 1 6 C E 1 9 0 1  
Codice Elaborato: T 0 3 I M 3 3 I M P D T 0 1 A  
Scala di rappresentazione: -:-:-

Rev.	Data	Descrizione	Redatto	Verificato	Approvato
A	15.04.2019	Emissione	G. Greco	Ing M. Minunno	Ing A. Focaracci