


### LEGENDA SIMBOLI

	QUADRO ELETTRICO
	TRASFORMATORE MT/BT
	TERRA SEGNO GRAFICO GENERALE
	TRASFORMATORE DI CORRENTE "TA"
	TRASFORMATORE DI CORRENTE TOROIDALE
	SCARICATORE
	FUSIBILE SEGNO GENERALE
	INTERRUTTORE DI MANOVRA SEZIONATORE
	CONTATTORE
	INTERRUTTORE DI POTENZA AD APERTURA AUTOMATICA
	RELE TERMICO
	RELE MAGNETICO
	RELE A CORRENTE DIFFERENZIALE
	RELE DI MASSIMA CORRENTE (LUNGO RITARDO)
	RELE DI MASSIMA CORRENTE (CORTO RITARDO)
	BOBINA DI COMANDO (ES. BA O YO-BOBINA DI APERTURA, BE O YB-BOBINA DI CHIUSURA, YUD-BOBINA A MANCANZA TENSIONE)
	MOTORE PER COMANDO INTERRUTTORE
	INTERBLOCCO MECCANICO FRA DISPOSITIVI (SALVO DIVERSA INDICAZIONE)
	DISPOSITIVO DI MANOVRA E COMANDO DI TIPO RIMOVIBILE/ESTRIBILE
	BATTERIA DI ACCUMULATORI O DI PILE
	STRUMENTO INDICATORE (X=GRANDEZZA MISURATA, ES. V TENSIONE)
	LAMPADA DI SEGNALAZIONE (B=ROSSO-B=BIANCO-V=VERDE-G=GIALLO-B=BLU)
	STRUMENTO DI MISURA (MULTIMETRO O ALTRO DISPOSITIVO)
	CONVERTITORE DI CORRENTE CONTINUA IN ALTERNATA (INVERTER)
	GRUPPO ELETTROGENO

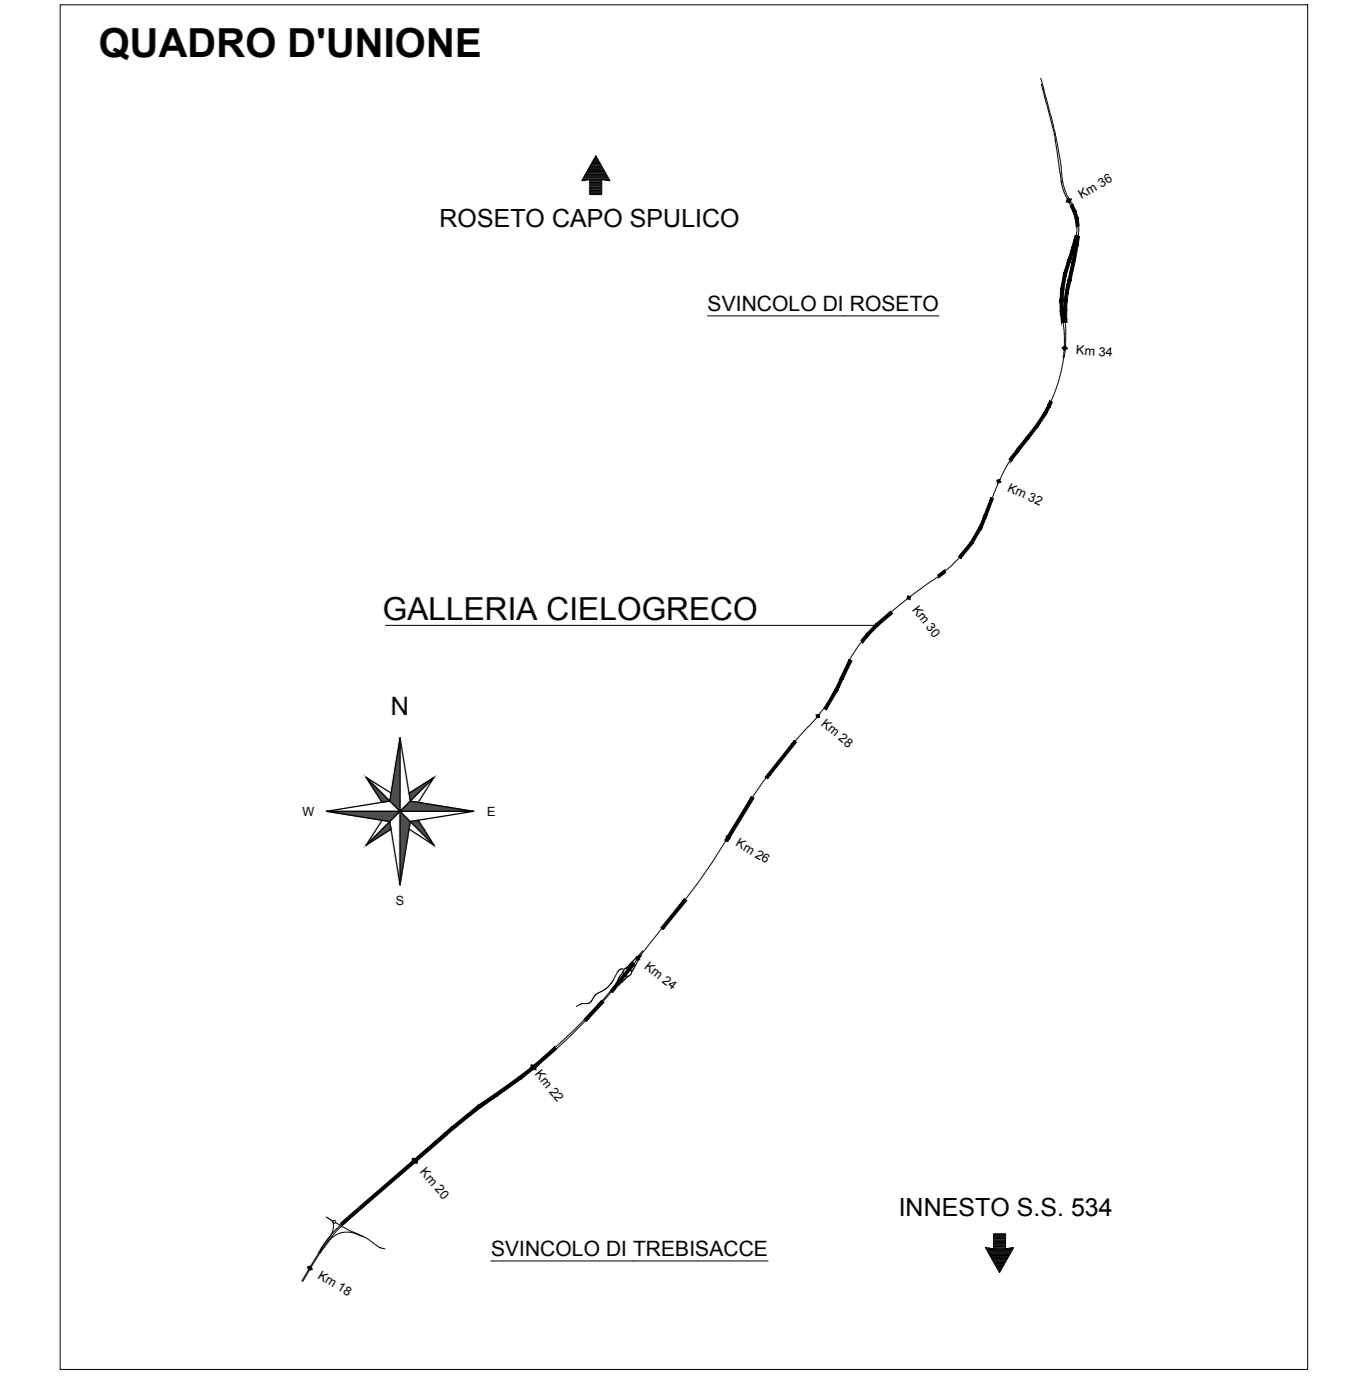

### LEGENDA QUADRI

.../N	QUADRO LATO O DIREZIONE NORD (EVENTUALE SPECIFICAZIONE)
.../S	QUADRO LATO O DIREZIONE SUD (EVENTUALE SPECIFICAZIONE)
Q_MT	QUADRO ELETTRICO MEDIA TENSIONE
Q_GEN	QUADRO ELETTRICO GENERALE BT
Q_GE	QUADRO ELETTRICO GRUPPO ELETTROGENO
Q_CPS	QUADRO ELETTRICO CPS
Q_RI	QUADRO RIFASAMENTO AUTOMATICO
Q_CA	QUADRO ELETTRICO CONTINUITA' ASSOLUTA
Q_SA	QUADRO ELETTRICO SERVIZI AUSILIARI
Q_LP (R)	QUADRO ELETTRICO ILLUMINAZIONE RINFORZO
Q_LP (P/O)	QUADRO ELETTRICO ILLUMINAZIONE PERMANENTE ORDINARIA
Q_LP (P/E)	QUADRO ELETTRICO ILLUMINAZIONE PERMANENTE EMERGENZA

### LEGENDA RETI

	RETE MEDIA TENSIONE (MT)
	RETE BASSA TENSIONE (BT) ORDINARIA
	RETE BASSA TENSIONE (BT) PREFERENZIALE (DA GE)
	RETE BASSA TENSIONE (BT) IN CONTINUITA' ASSOLUTA (DA CPS)

**ANAS SpA**  
 Direzione Generale  
**DG 41/08**  
 LAVORI DI COSTRUZIONE DEL 3° MEGALOTTO DELLA S.S. 106 JONICA - CAT. B - DALL'INNOSTO CON LA S.S. 534 (km 365+150) A ROSETO CAPO SPULICO (km 400+000)

**PROGETTO ESECUTIVO**  
 IMPIANTI TECNOLOGICI  
 GALLERIA CIELOGRECO  
 SCHEMA UNIFILARE GENERALE DI CABINA

**CONTRAENTE GENERALE:**  
 Società di Progetto  
**SIRJO s.c.p.a.**  
 Presidente:  
 Dott. Arch. Maria Elena Cuzzocrea

**PROGETTAZIONE:**

Il progettista:  
Dott. Ing. S. Lieto

**salini impregio**

**Consulenti:**  
 STE - Progetto stradale ed idraulica  
 ROCKSOB - Opere in sotterraneo  
 ITALCONSILISTRETICO - Strutture  
 GEODATA - Geologia e litologia  
 GDS - Geotecnica  
 CINZIO - Gallerie grottesche  
 ECOPLAN - Ambientale  
 PROMETHEENGINEERING.IT - Sicurezza ed impianti  
 Ing. F. GATTO - Infrastrutture  
 TECO - Esplosivi

**Il coordinatore per la sicurezza:**  
 Ing. L.A. Gargiulo

**IL RESPONSABILE DEL PROCEDIMENTO:**  
 Ing. R. Laporta

Rep.: P/19-01

Codice Progetto: **L O 7 1 6 C E 1 9 0 1**

Codice Elaborato: **T 0 3 I M 2 7 I M P D T 0 2 A**

Scala di rappresentazione: 1:100

Rev.	Data	Descrizione	Redatto	Verificato	Approvato
A	15.04.2019	Emissione	Ing. M. Minabito	Ing. M. Minunno	Ing. A. Focarecci