

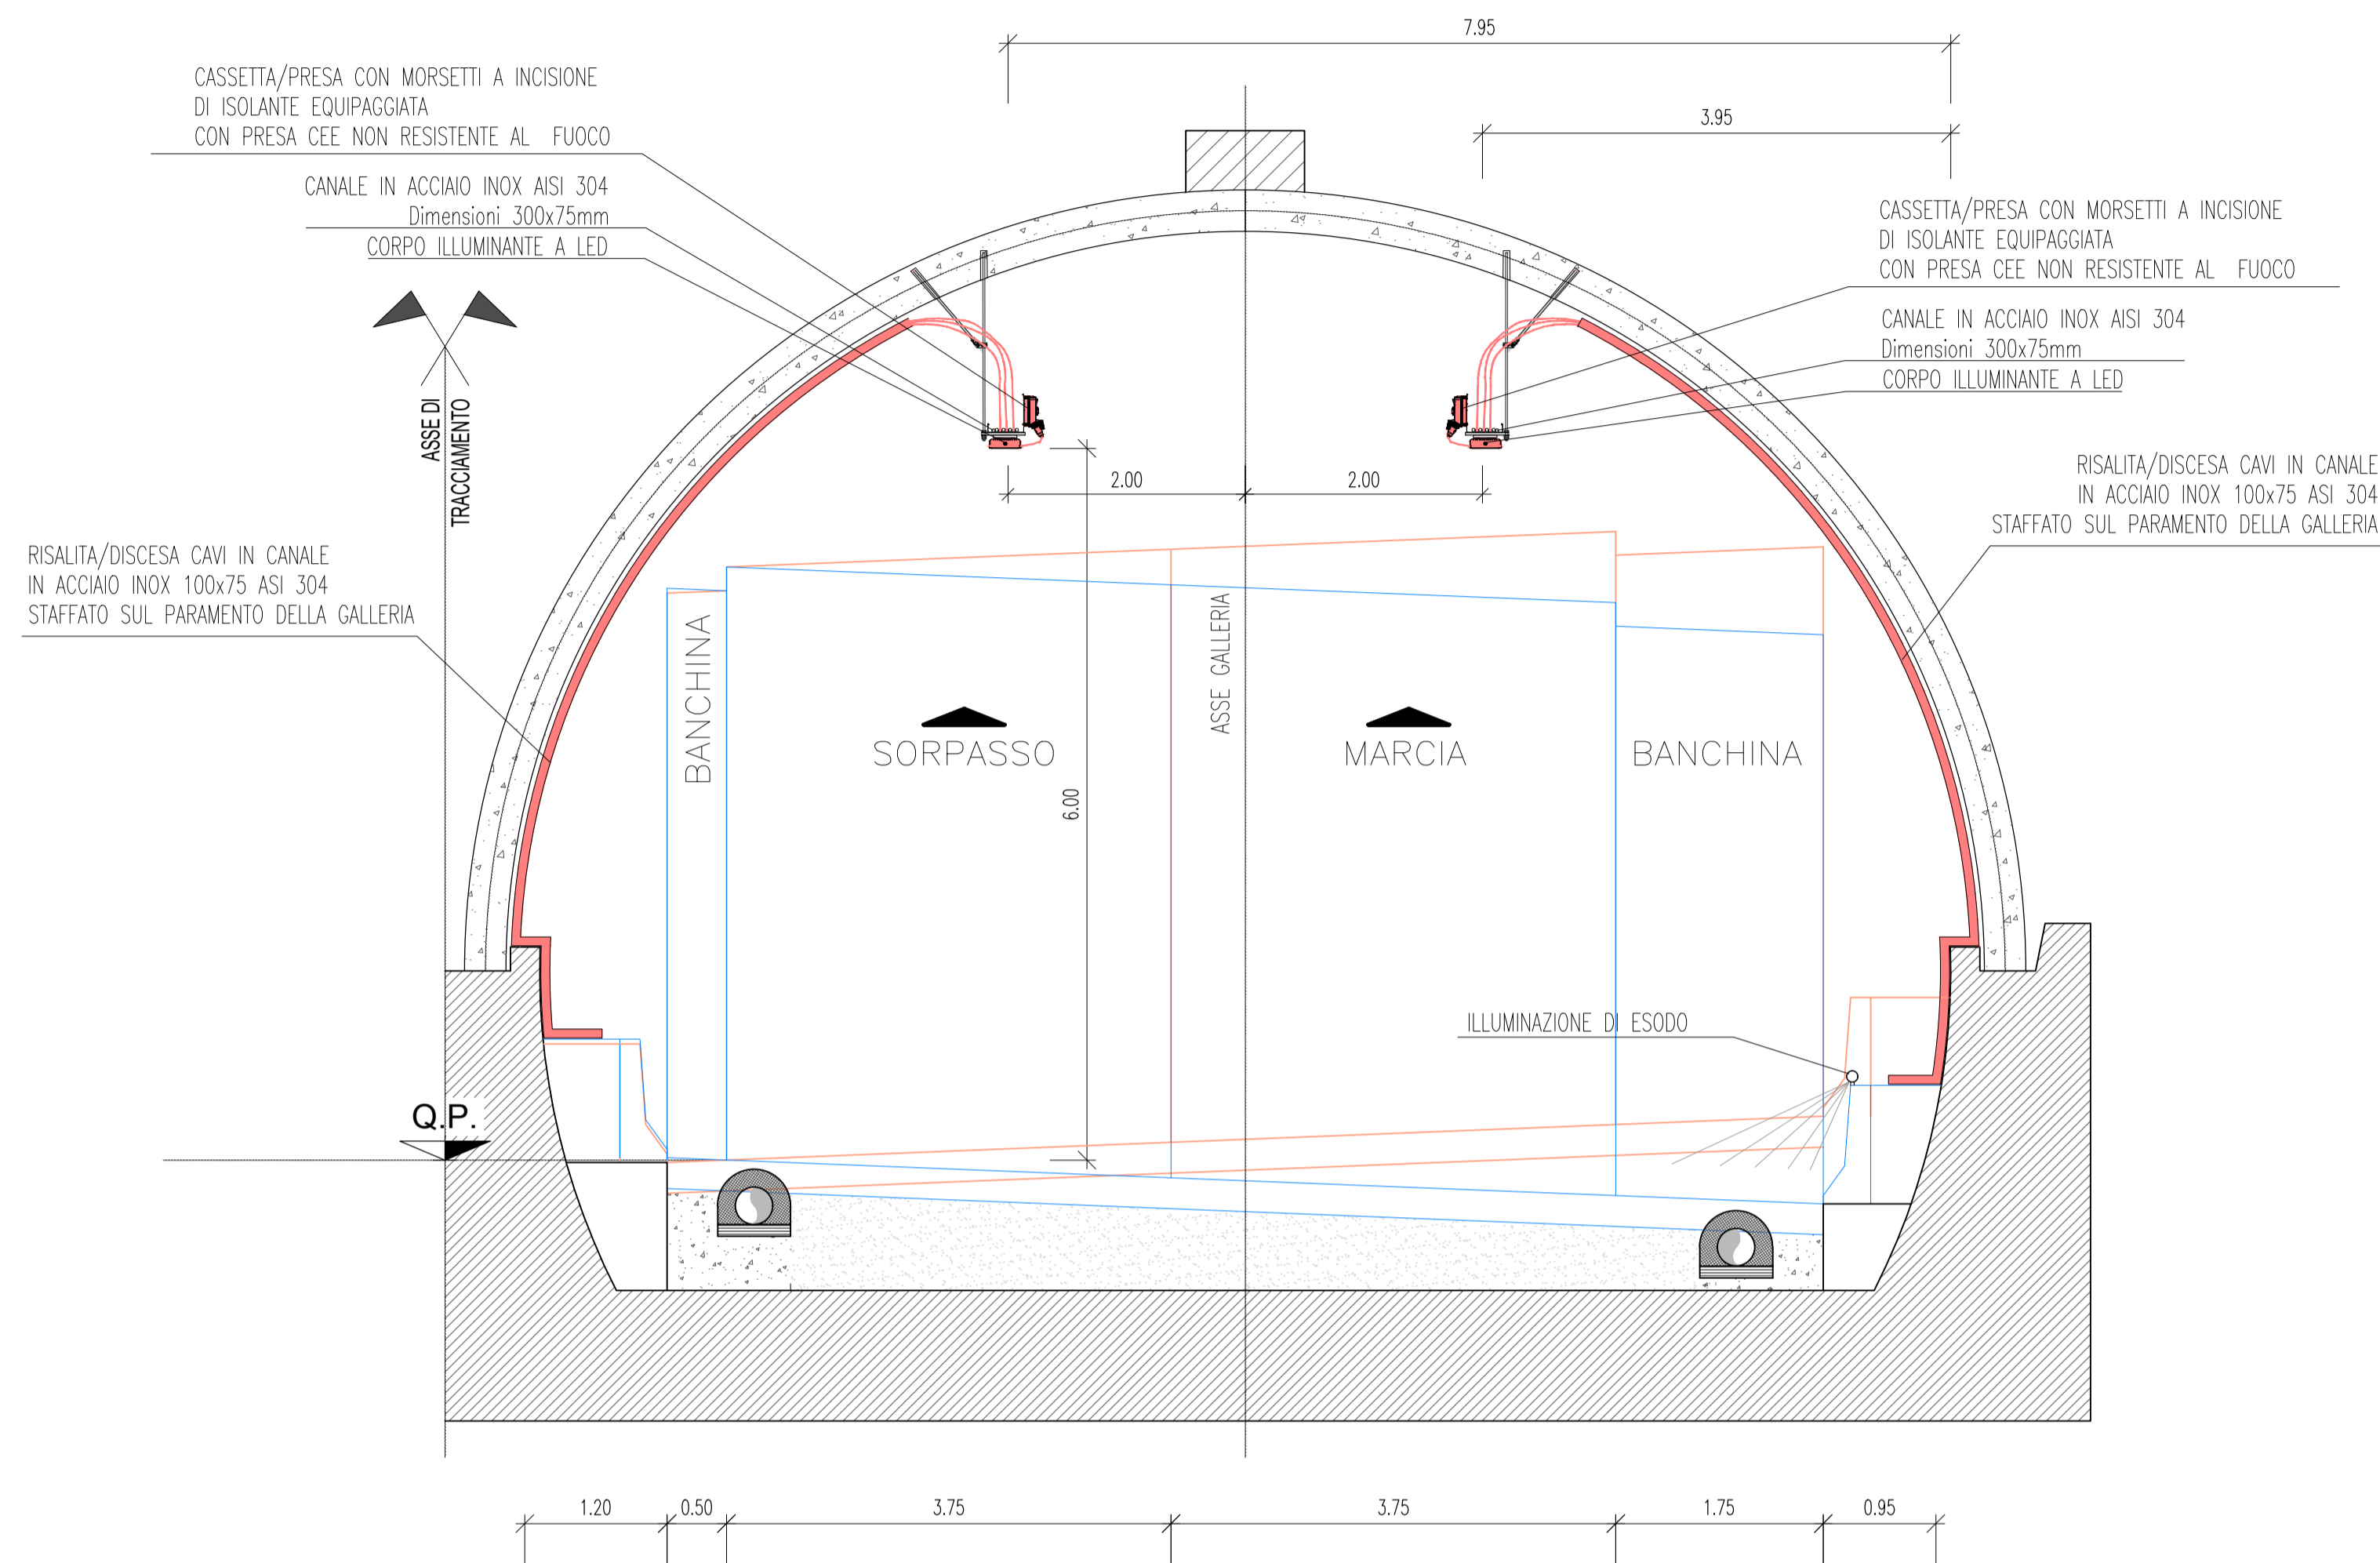
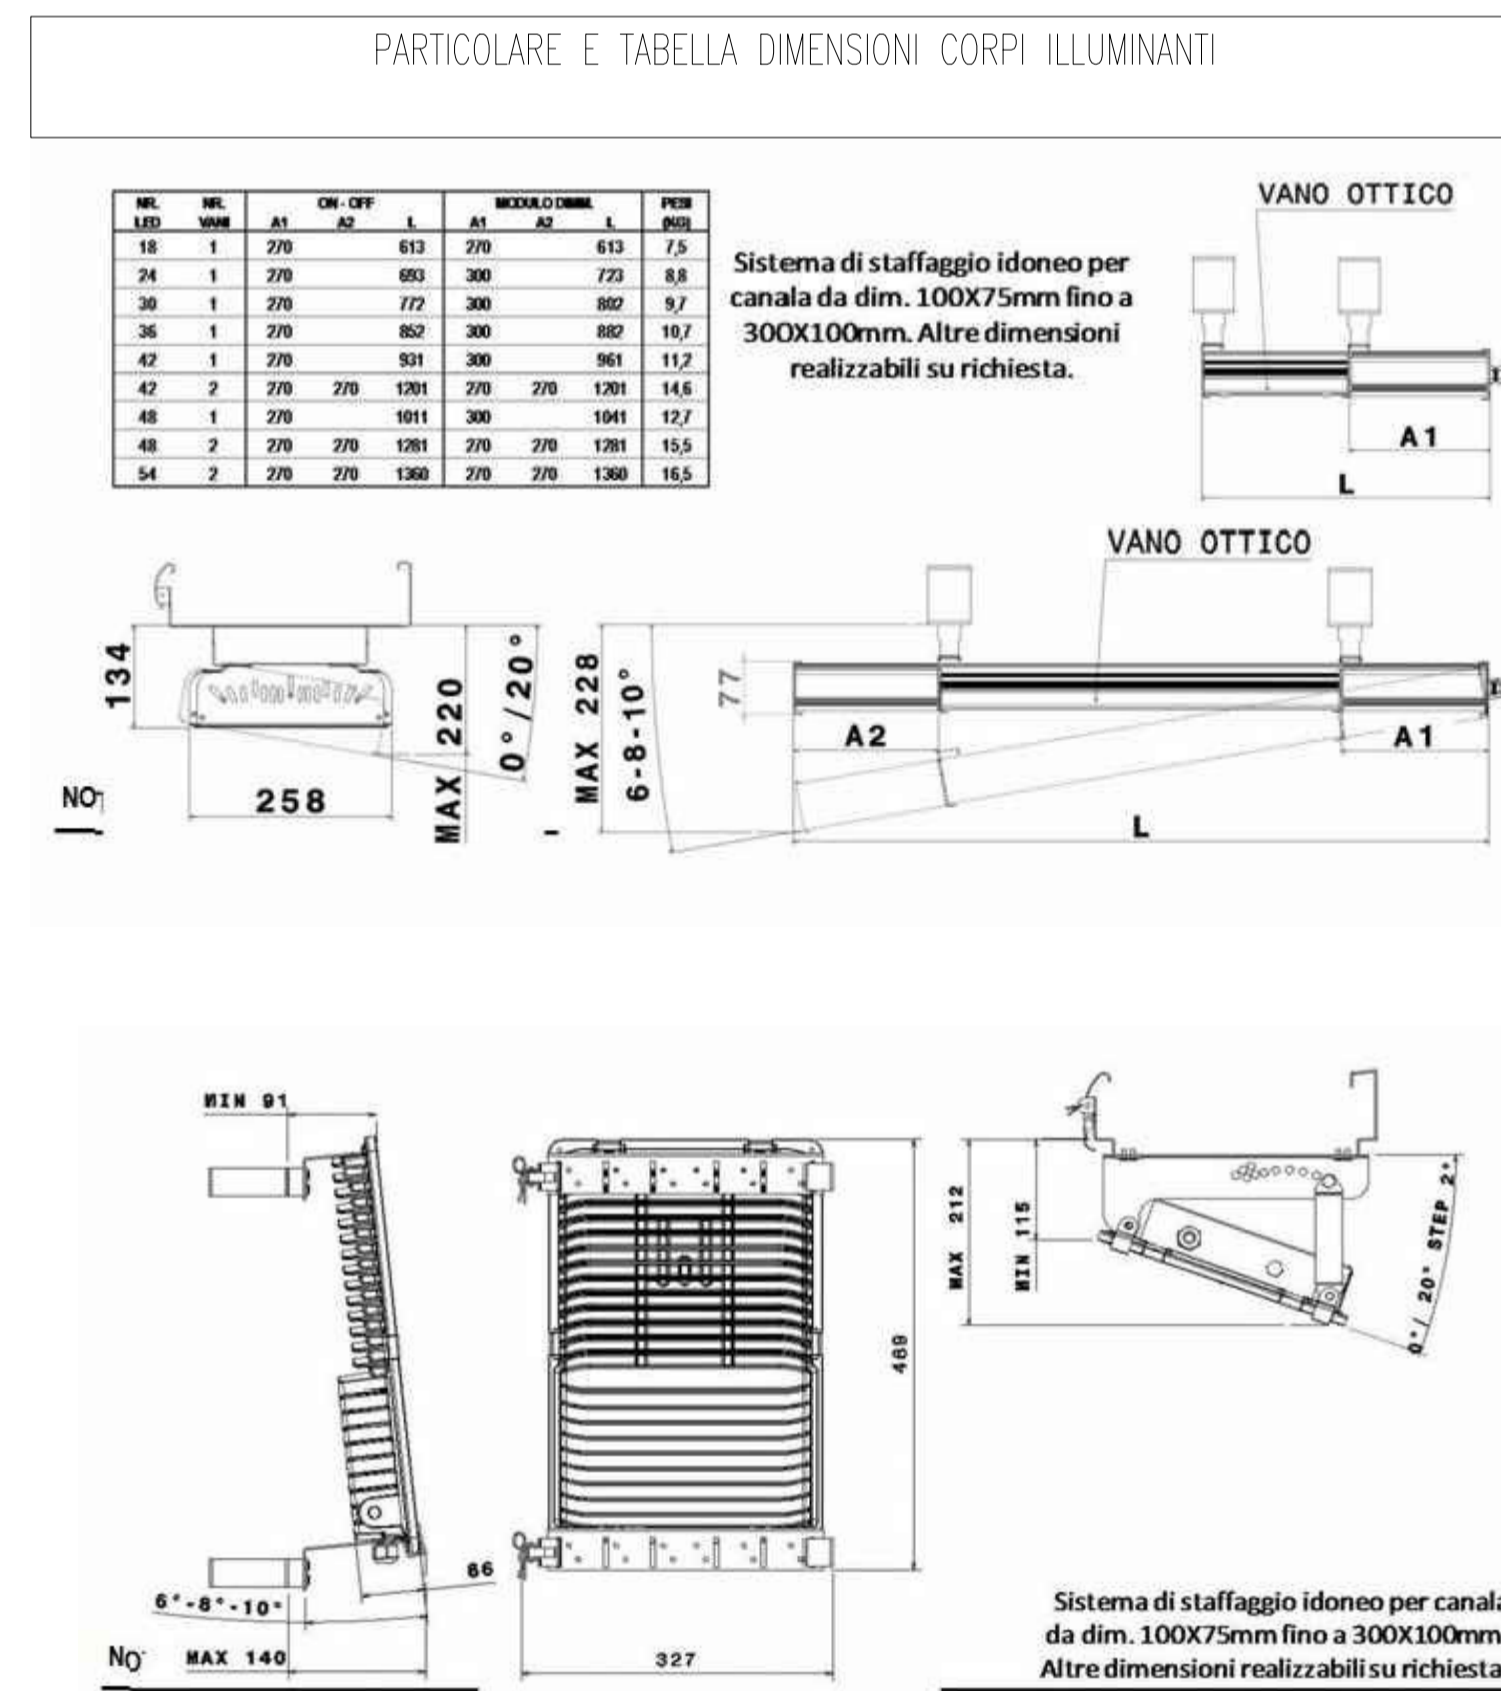
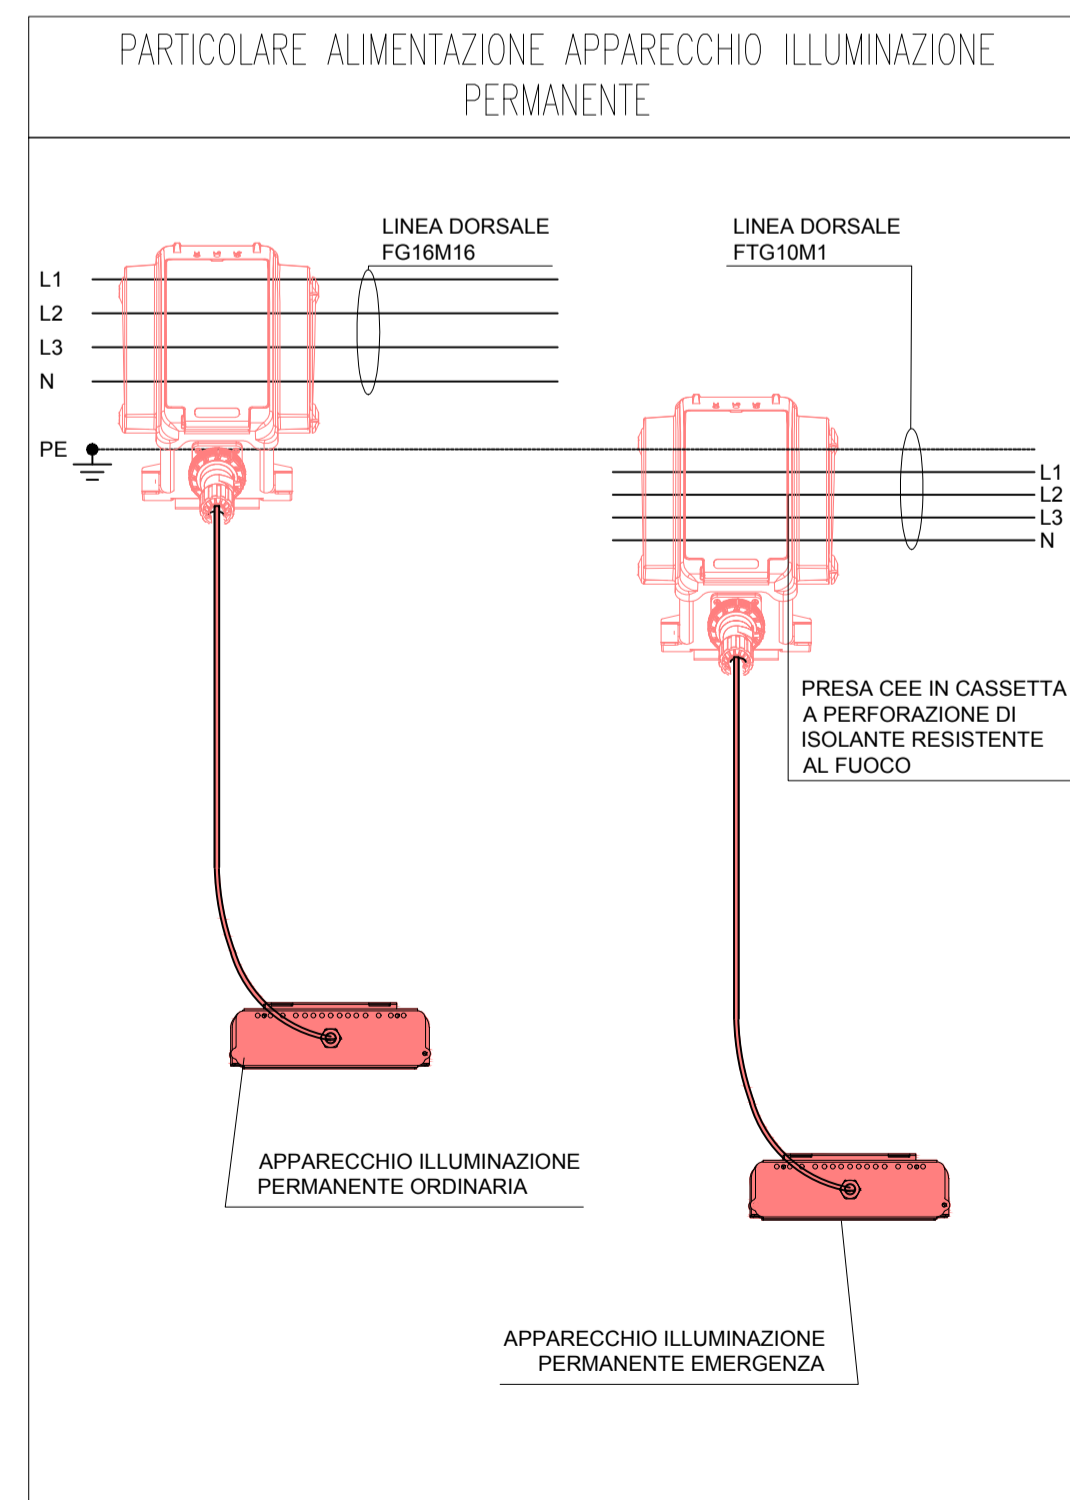


SEZIONE TIPOLOGICA IMPIANTO DI ILLUMINAZIONE
Scala 1:50

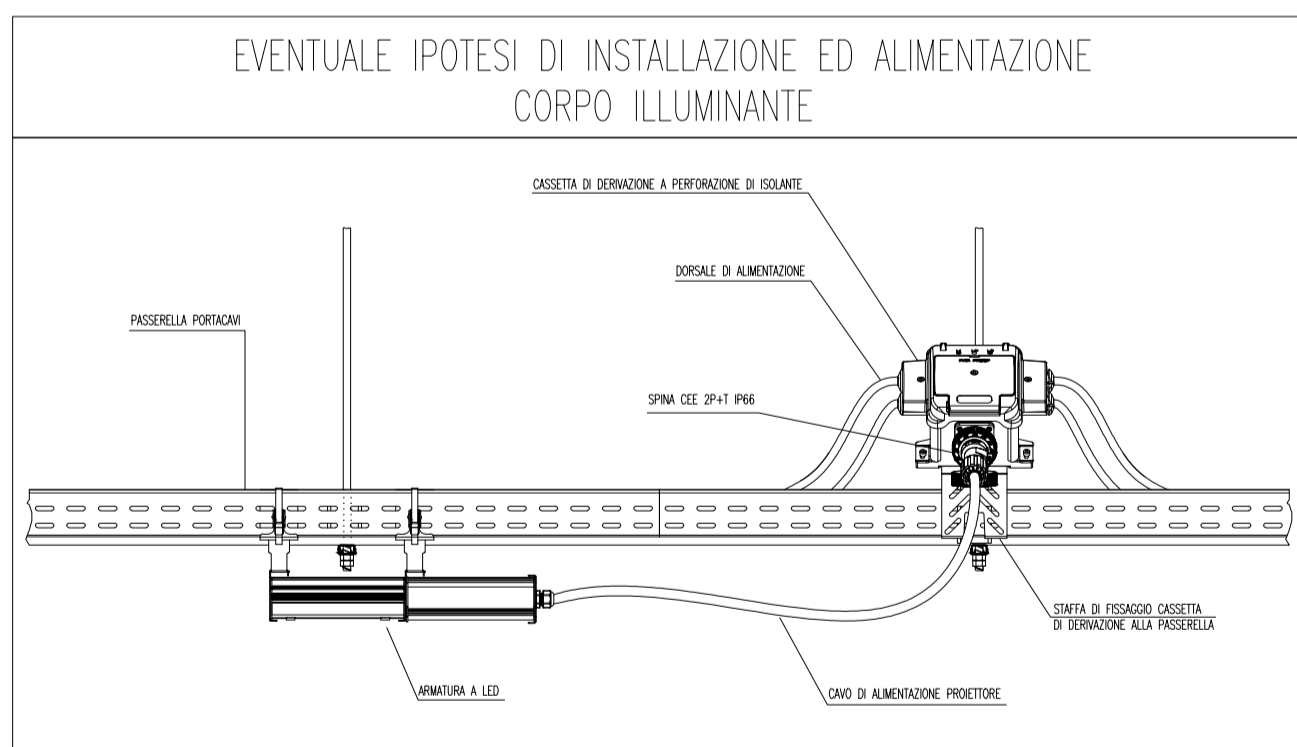

QUADRO D'UNIONE

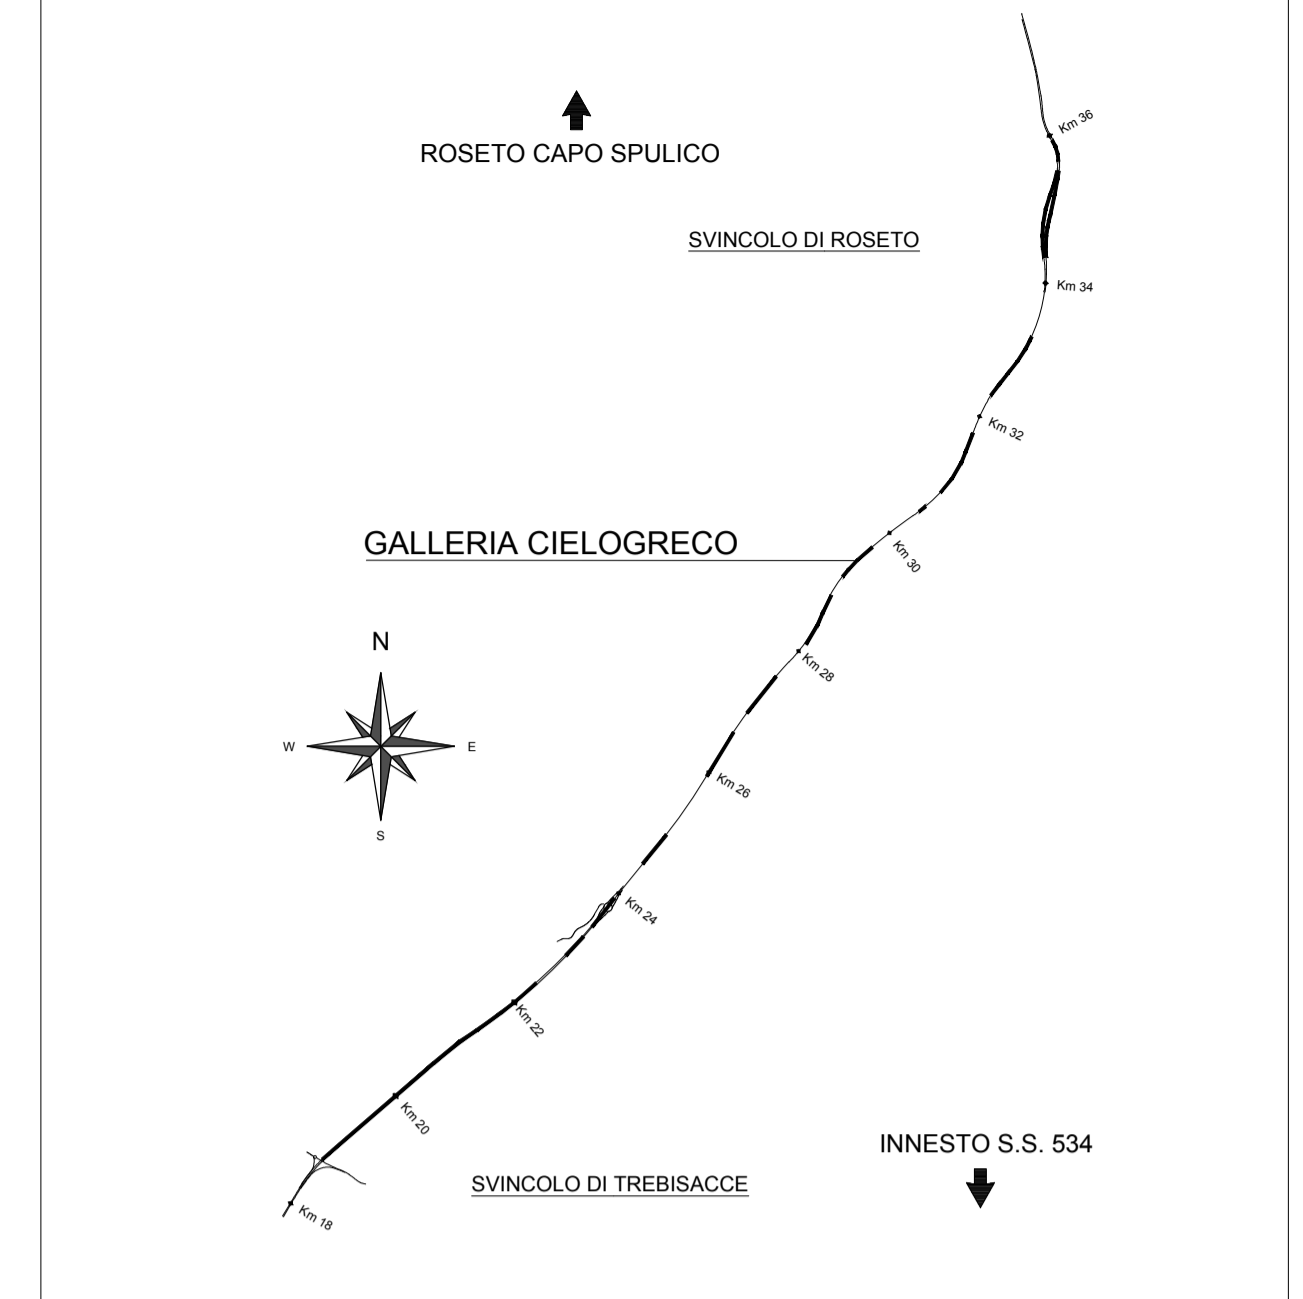

Direzione Generale

DG 41/08

LAVORI DI COSTRUZIONE DEL 3° MEGALOTTO DELLA S.S. 106 JONICA - CAT. B - DALL'INNESTO CON LA S.S. 534 (km 365+150) A ROSETO CAPO SPULICO (km 400+000)

PROGETTO ESECUTIVO

IMPIANTI TECNOLOGICI

GALLERIA CIELOGRECO

Impianto illuminazione ordinaria e di emergenza - Particolari costruttivi

CONTRAENTE GENERALE:

Società di Progetto

SIRJO s.c.p.a.

Presidente:

Dott. Arch. Maria Elena Cuzzocrea

PROGETTAZIONE:



Il progettista:
Dott. Ing. S.Lieto



Consulenti:


STE - Progetto stradale ed Idraulica
ROCKSOIL - Opere in sotterraneo
ITALCONSULT/SETECO - Strutture
GEODATA - Geologia e Idrogeologia
GES - Geotecnica
CINIGEO - Gallerie grottose
ECOPLAME - Ambiente
LAND - Archeologia
PROMETEENGINEERING.IT - Sicurezza ed Impianti
Ing. F.GATTO - Interferenze
TECO - Espropri

Il coordinatore per la sicurezza:

ing. L.A. Gargiulo

IL RESPONSABILE DEL PROCEDIMENTO:

Ing. R. Lapenta

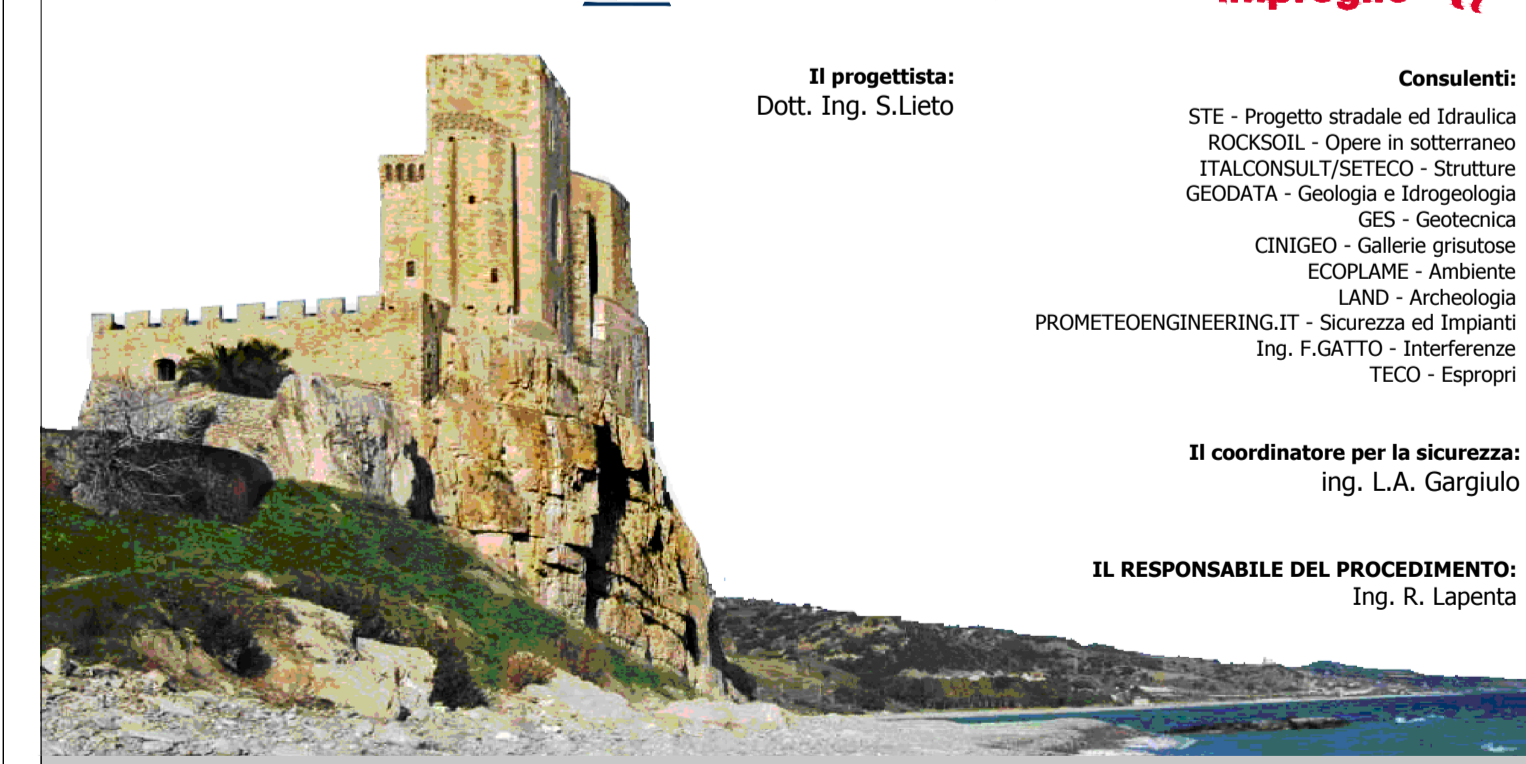

Rep.: P/19-01

Scala di rappresentazione: Varie

| Rev. | Data | Descrizione | Redatto | Verificato | Approvato |
|------|------------|-------------|------------------|----------------|------------------|
| A | 15.04.2019 | Emissione | Arch G. Mattozzi | Ing M. Minunno | Ing A. Focaracci |