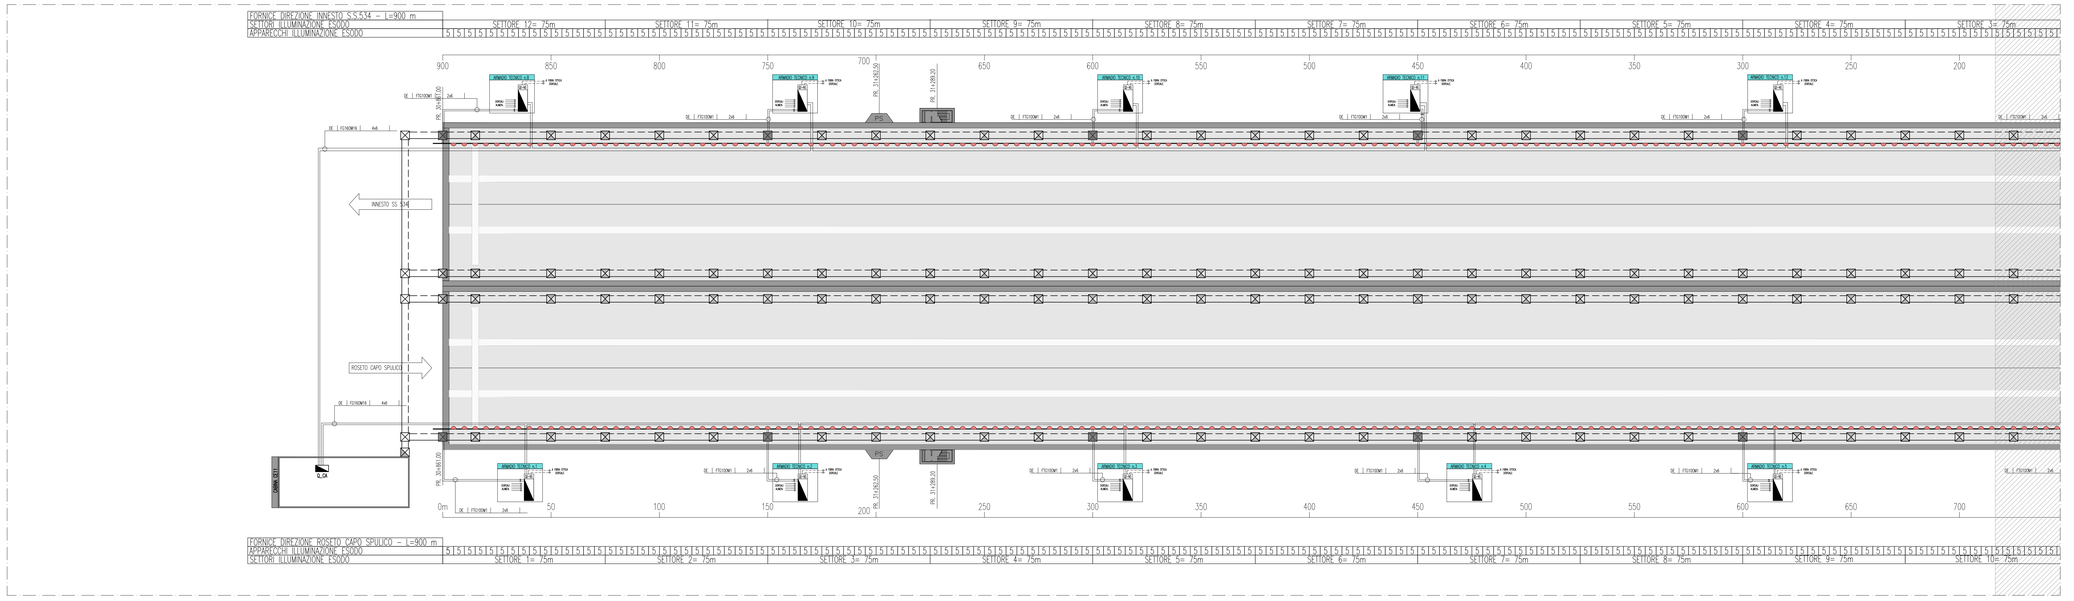


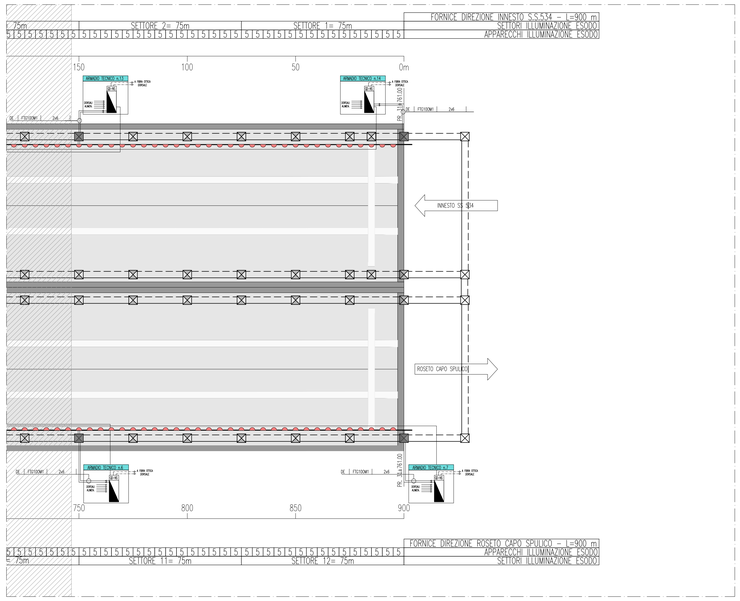


## LEGENDA QUADRI

| | |
|---|---|
| ..../N | QUADRO LATO O DIREZIONE NORD (EVENTUALE SPECIFICAZIONE) |
| ..../S | QUADRO LATO O DIREZIONE SUD (EVENTUALE SPECIFICAZIONE) |
| Q_MT | QUADRO ELETTRICO MEDIA TENSIONE |
| Q_GEN | QUADRO ELETTRICO GENERALE BT |
| Q_GE | QUADRO ELETTRICO GRUPPO ELETTROGENO |
| Q_CPS | QUADRO ELETTRICO CPS |
| Q_RI | QUADRO RIFASAMENTO AUTOMATICO |
| Q_CA | QUADRO ELETTRICO CONTINUITA' ASSOLUTA |
| Q_SA | QUADRO ELETTRICO SERVIZI AUSILIARI |
| Q_LP (R) | QUADRO ELETTRICO ILLUMINAZIONE RINFORZO |
| Q_LP (P/D) | QUADRO ELETTRICO ILLUMINAZIONE PERMANENTE ORDINARIA |
| Q_LP (P/E) | QUADRO ELETTRICO ILLUMINAZIONE PERMANENTE EMERGENZA |
| Q_UE/... | QUADRO ELETTRICO USCITE EMERGENZA |
| Q_AI | QUADRO ELETTRICO ANTINCENDIO |

## LEGENDA RETI

| | |
|---|---|
| ——— | RETE MEDIA TENSIONE (MT) |
| - - - - - | RETE BASSA TENSIONE (BT) ORDINARIA |
| —·—·— | RETE BASSA TENSIONE (BT) PREFERENZIALE (DA GE) |
| ——— | RETE BASSA TENSIONE (BT) IN CONTINUITA' ASSOLUTA (DA CPS) |
| —··—··— | RETE DI SEGNALE IN FIBRA OTTICA |
| – – – – | RETE DI SEGNALE IN CAVO IN RAME |
| • | PUNTO RISALITA CAVI |
| ⊠ | VANO DI ISPEZIONE CAVI NEL PROFILO REDIRETTIVO |
| ⊠ | POZZETTO GETTATO IN OPERA/PREFABBRICATO CON CHIUSINO IN GHISA (DIM.600x600mm) |
| ⊠ | POZZETTO GETTATO IN OPERA/PREFABBRICATO CON CHIUSINO IN GHISA (DIM.1200x1200mm) |

## LEGENDA INDICATORI CAVIDOTTI

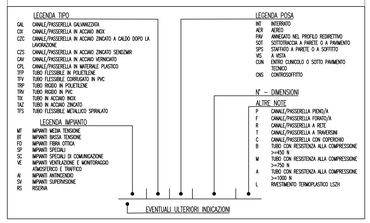


## LEGENDA INDICATORI CAVI ELETTRICI

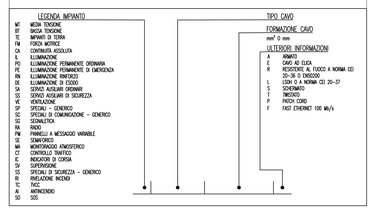


## QUADRO D'UNIONE

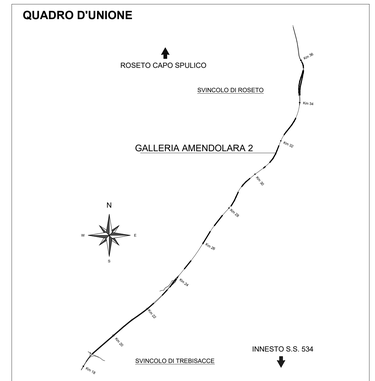


## LEGENDA COLORI APPARECCHIATURE

| | |
|---|---|
| colore 255 | IMPIANTI ELETTRICI DI POTENZA MT/BT |
| colore 11 | IMPIANTI DI ILLUMINAZIONE (IL) |
| colore 133 | IMPIANTI DI SUPERVISIONE (SV) |
| colore 31 | IMPIANTI SOS (SO) |
| colore 203 | IMPIANTI TVCC (TC) |
| colore 151 | IMPIANTI PANNELLI A MESSAGGIO VARIABILE E SEMAFORICO (PM) |
| colore 11 | IMPIANTI ANTINCENDIO (AI) |

## LEGENDA SIMBOLI

| | |
|---|---|
| | CANALE/PASSERELLA |
| | QUADRO ELETTRICO |
| | GUIDA LUMINOSA A LED |
| | ALIMENTATORE 230 Vac / 24 Vcc-48 Vcc |

ANAS S.p.A.
Direzione Generale

**DG 41/08**

LAVORI DI COSTRUZIONE DEL 3° MEGALOTTO DELLA S.S. 106 JONICA - CAT. B - DALL'INNESTO CON LA S.S. 534 (km 365+150) A ROSETO CAPO SPULICO (km 400+000)

**PROGETTO ESECUTIVO**

IMPIANTI TECNOLOGICI

GALLERIA AMENDOLARA 2

Planimetria impianti di illuminazione di esodo

---

**CONTRAENTE GENERALE:**
Società di Progetto

**SIRJO S.C.p.A.**
Presidente:
Dott. Arch. Maria Elena Cuzzocrea

**PROGETTAZIONE :**

ASTALDI

salini impregilo

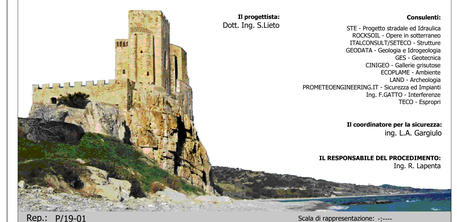

**Il progettista:**
Dott. Ing. S.Lieto

**Consulenti:**
STE - Progetto stradale ed Idraulica
ROCKSOIL - Opere in sotterraneo
ITALCONSULT/SETTECO - Strutture
GEODATA - Geologia e Idrogeologia
GES - Geotecnica
CINIGEO - Gallerie grisutose
ECOPLANE - Ambiente
LAND - Archeologia
PROMETTEOENGINEERING.IT - Sicurezza ed Impianti
Ing. F.GATTO - Interferenze
TECO - Espropri

**Il coordinatore per la sicurezza:**
ing. L.A. Gargiulo

**IL RESPONSABILE DEL PROCEDIMENTO:**
Ing. R. Lapenta

Rep.: P/19-01

Scala di rappresentazione: -:----

Codice Progetto: L O 7 1 6 C E 1 9 0 1

Codice Elaborato: T 0 3 I M 3 5 I M P L F 0 9 A

| Rev. | Data | Descrizione | Redatto | Verificato | Approvato |
|---|---|---|---|---|---|
| A | 15.04.2019 | Emissione | Arch F. Di Salvo | Ing M. Minunno | Ing A. Focaracci |