

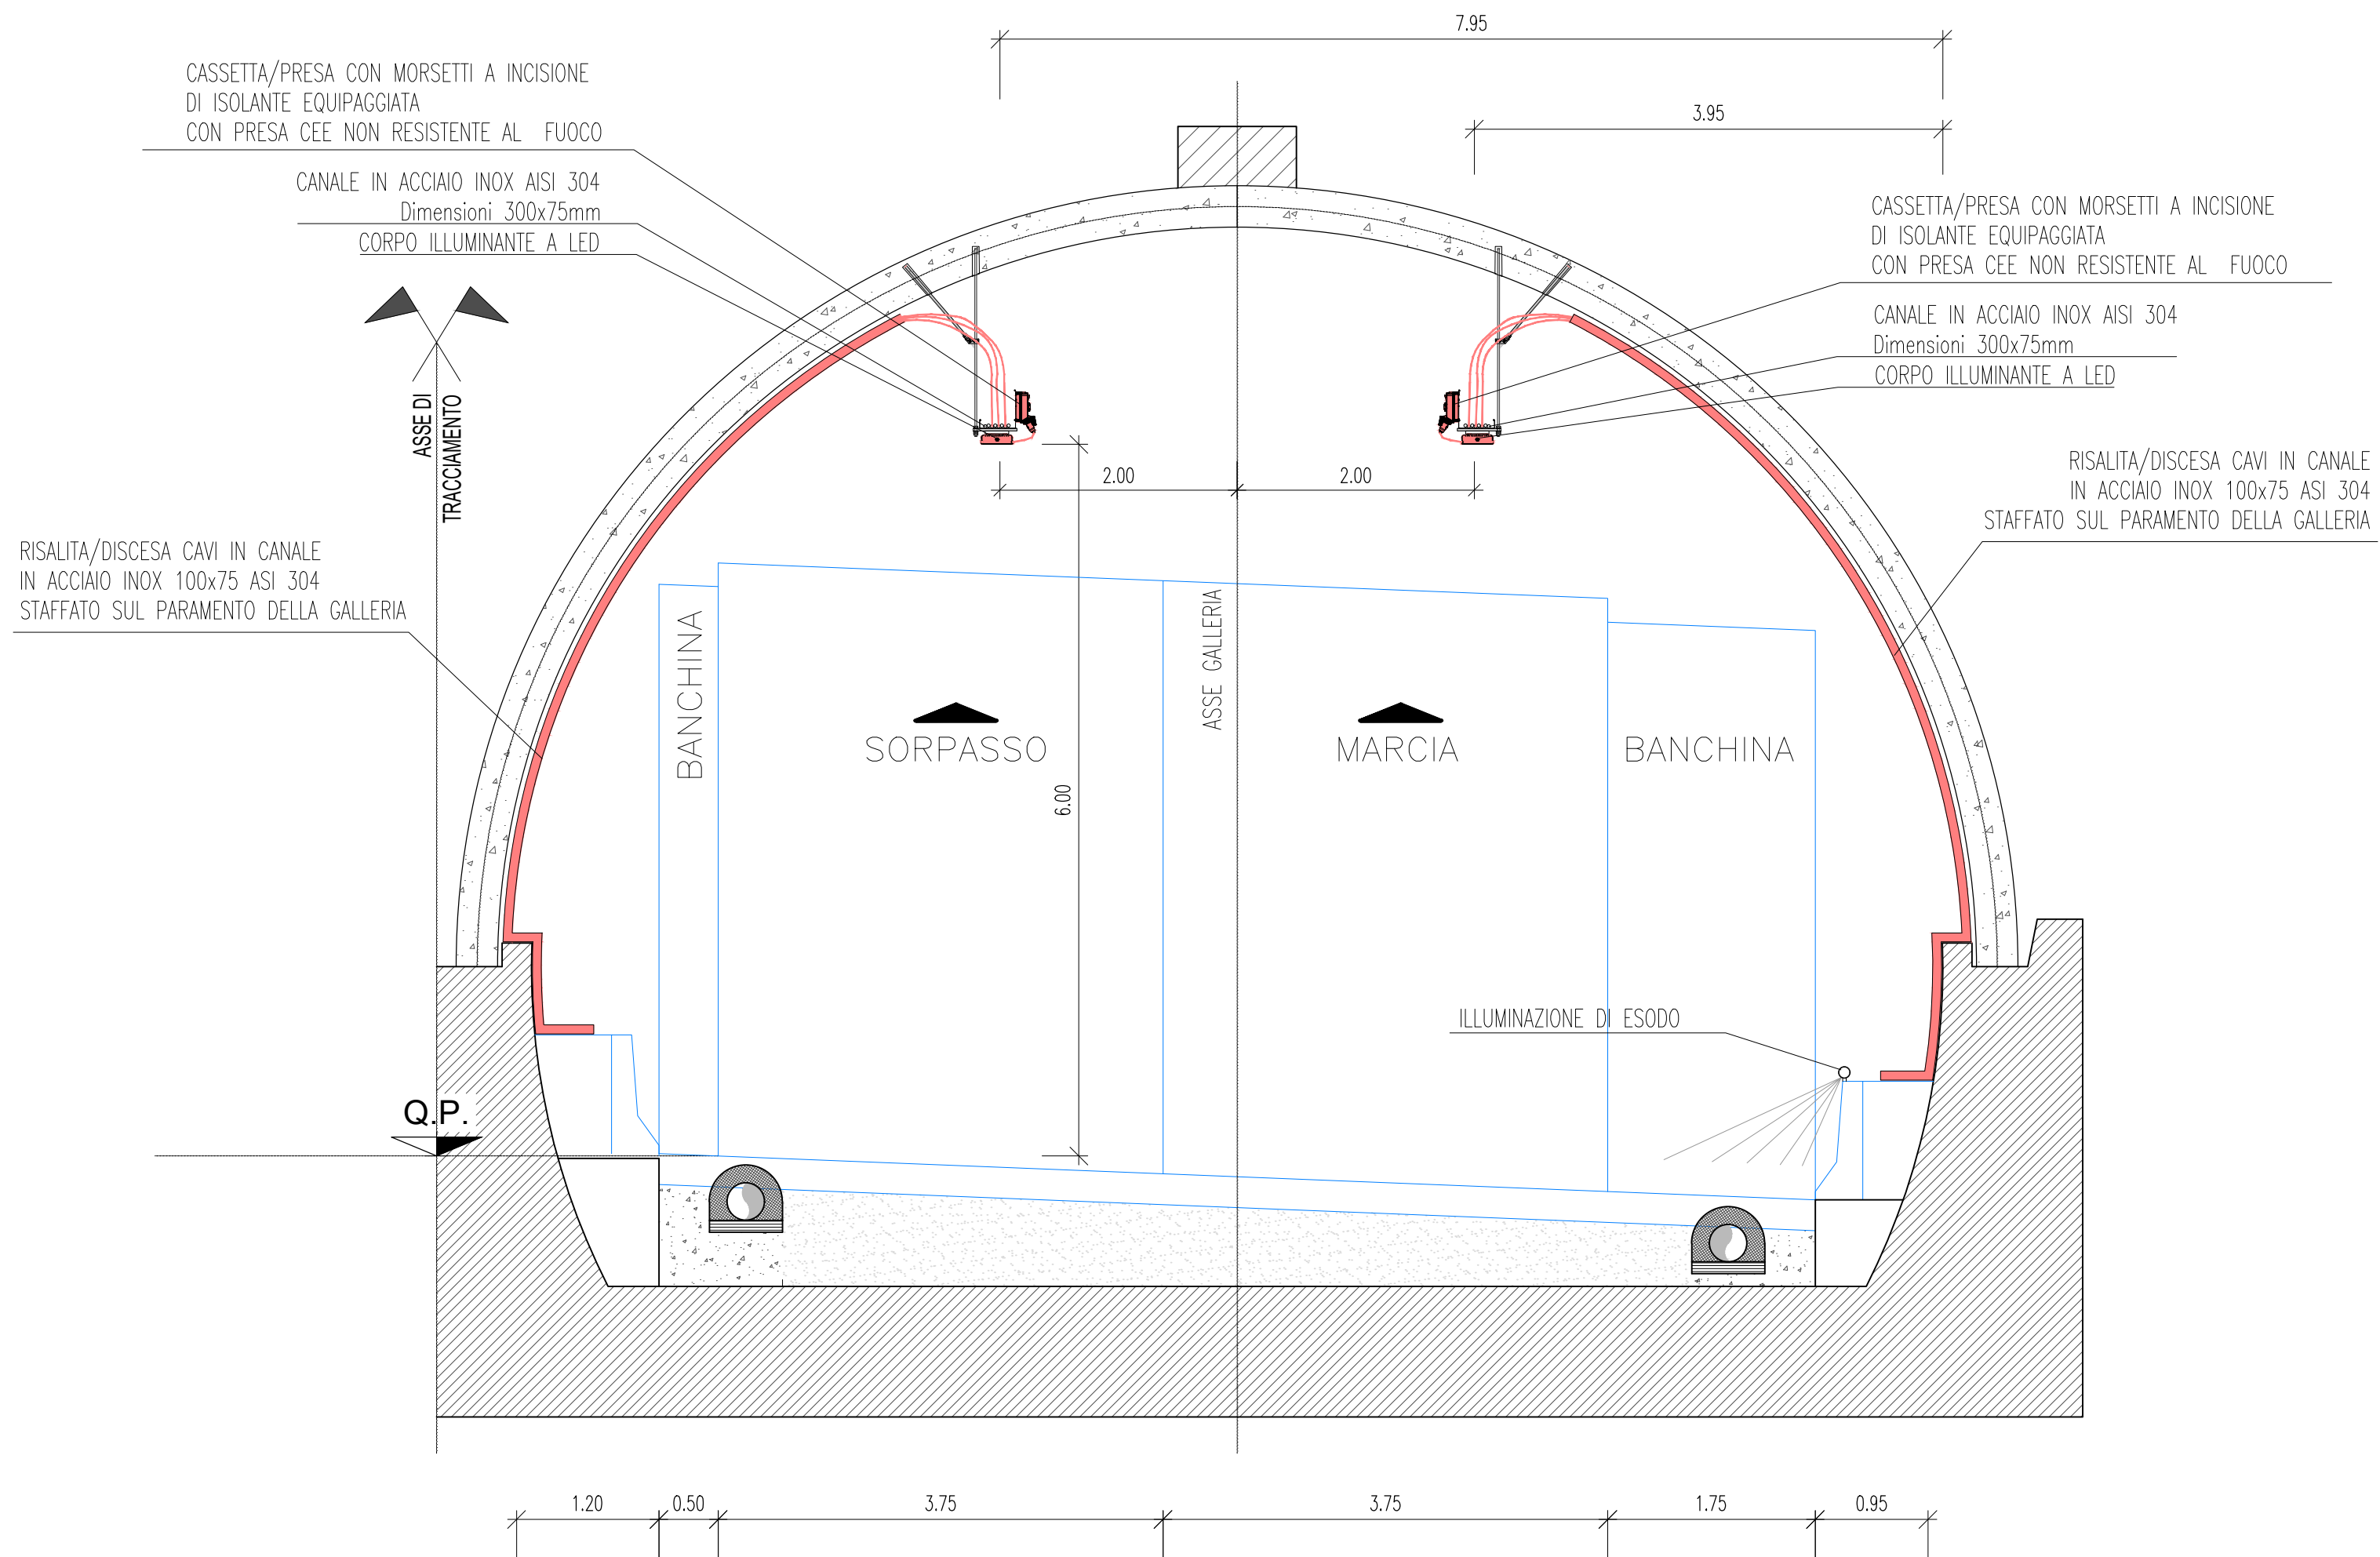
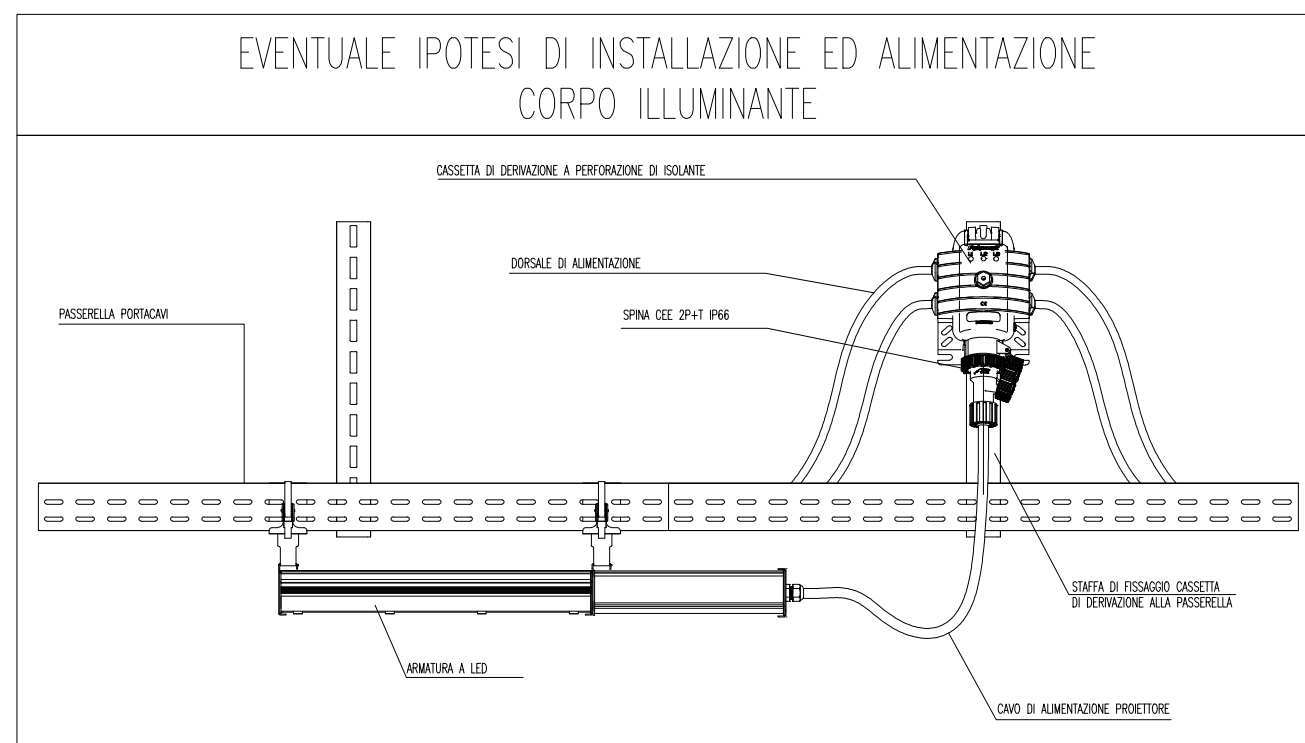


SEZIONE TIPOLOGICA IMPIANTO DI ILLUMINAZIONE
Scala 1:50

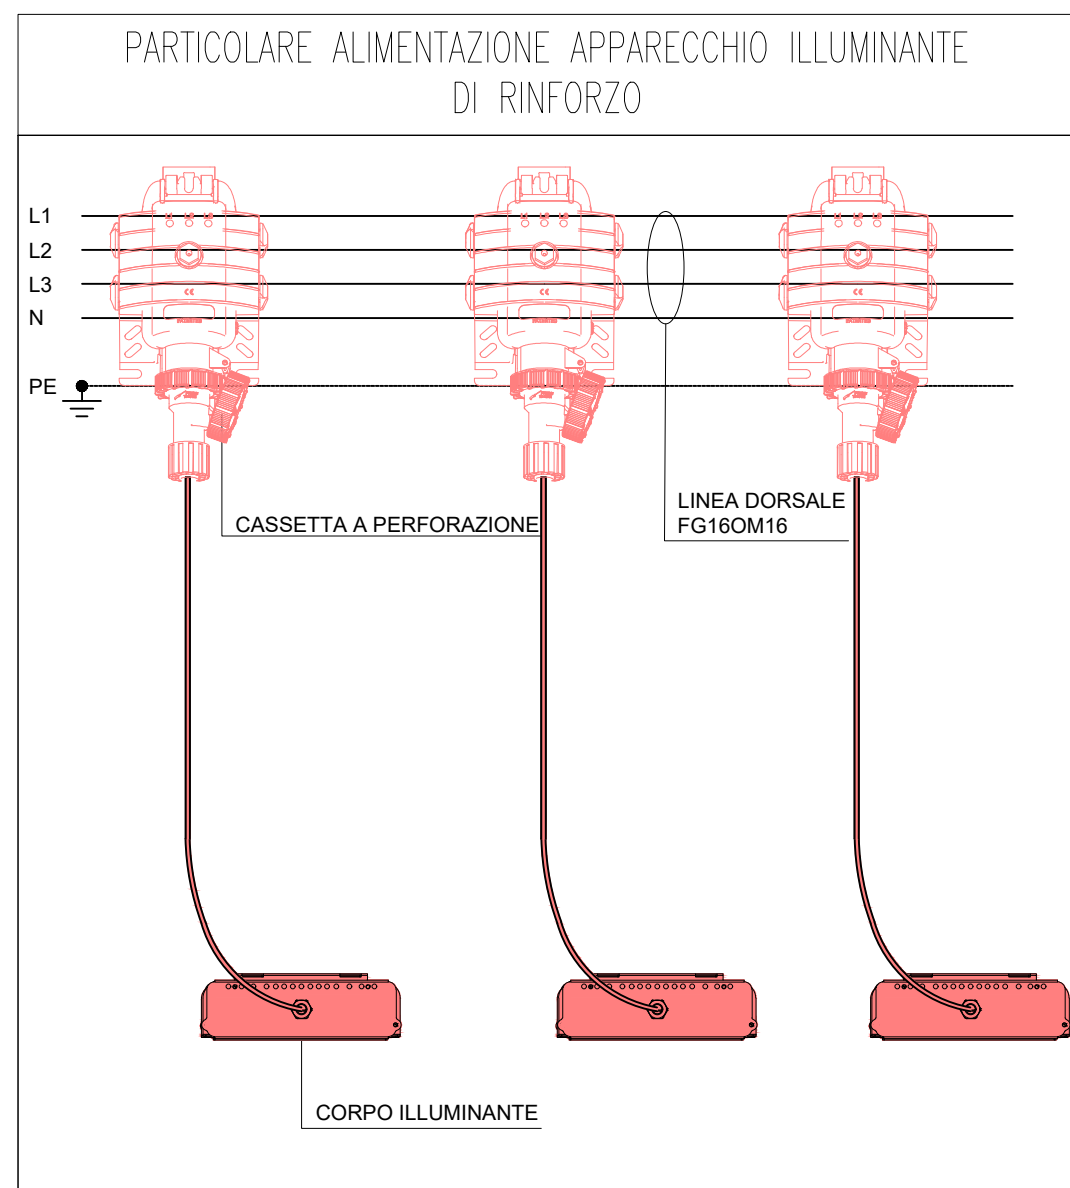


QUADRO D'UNIONE

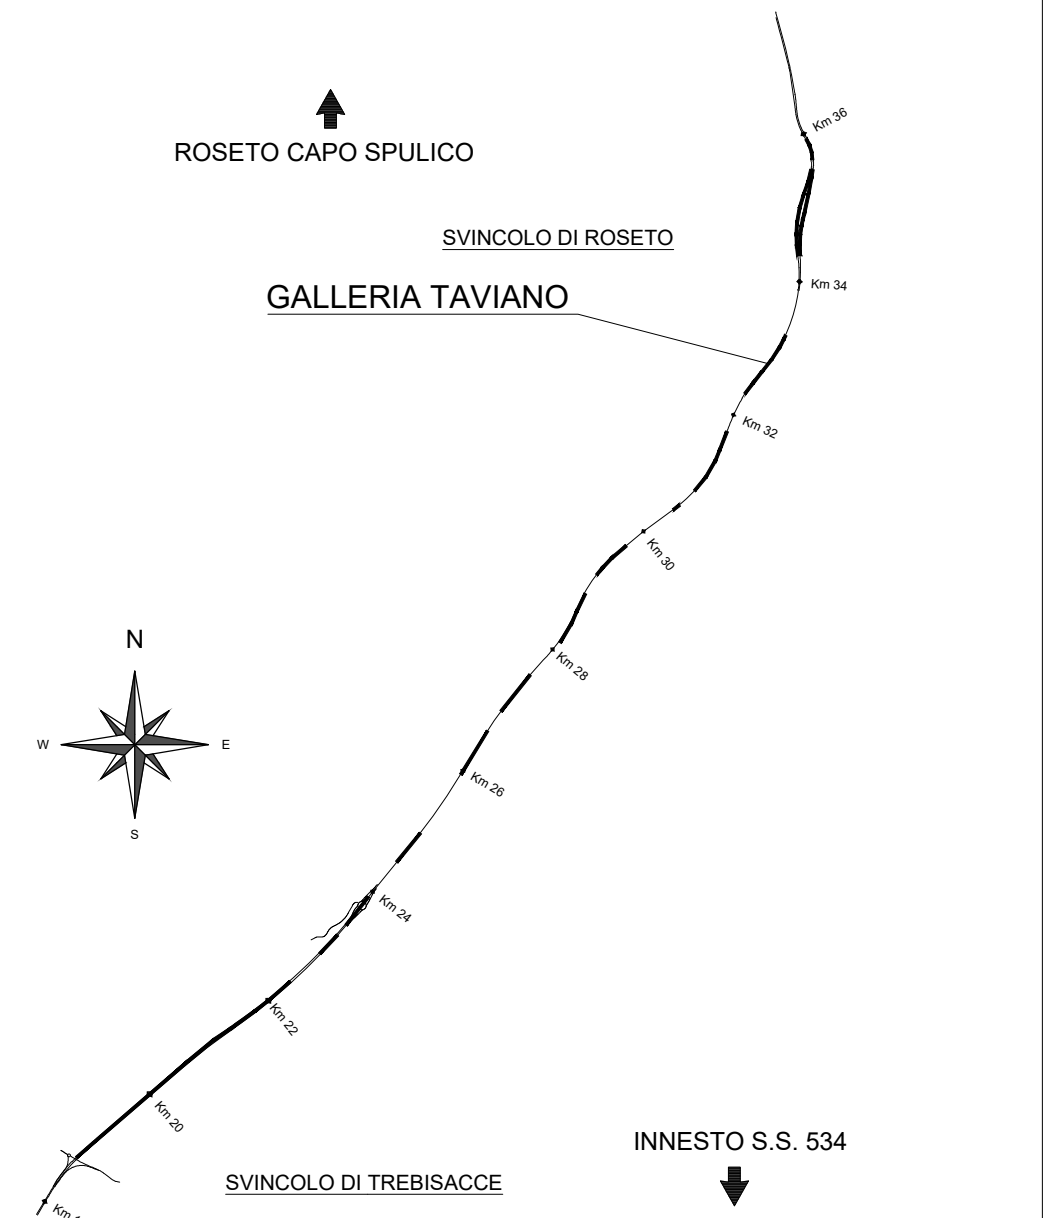

PARTICOLARE E TABELLA DIMENSIONI CORPI ILLUMINANTI

Nº LTD	Nº VWV	ON / OFF		MICROLODRM		PEN 602	
		A1 A2	L	A1 A2	L		
18	1	270	613	270	613	7,7	
24	1	270	693	300	723	8,8	
30	1	270	772	300	802	9,7	
36	1	270	852	300	882	10,7	
42	1	270	931	300	961	11,2	
42	2	270	270	1201	270	1201	14,6
48	1	270	1011	300	1041	12,7	
48	2	270	270	1281	270	1281	15,5
54	2	270	270	1360	270	1360	16,5

Sistema di staffaggio idoneo per canale da dim. 100X75mm fino a 300X100mm. Altre dimensioni realizzabili su richiesta.

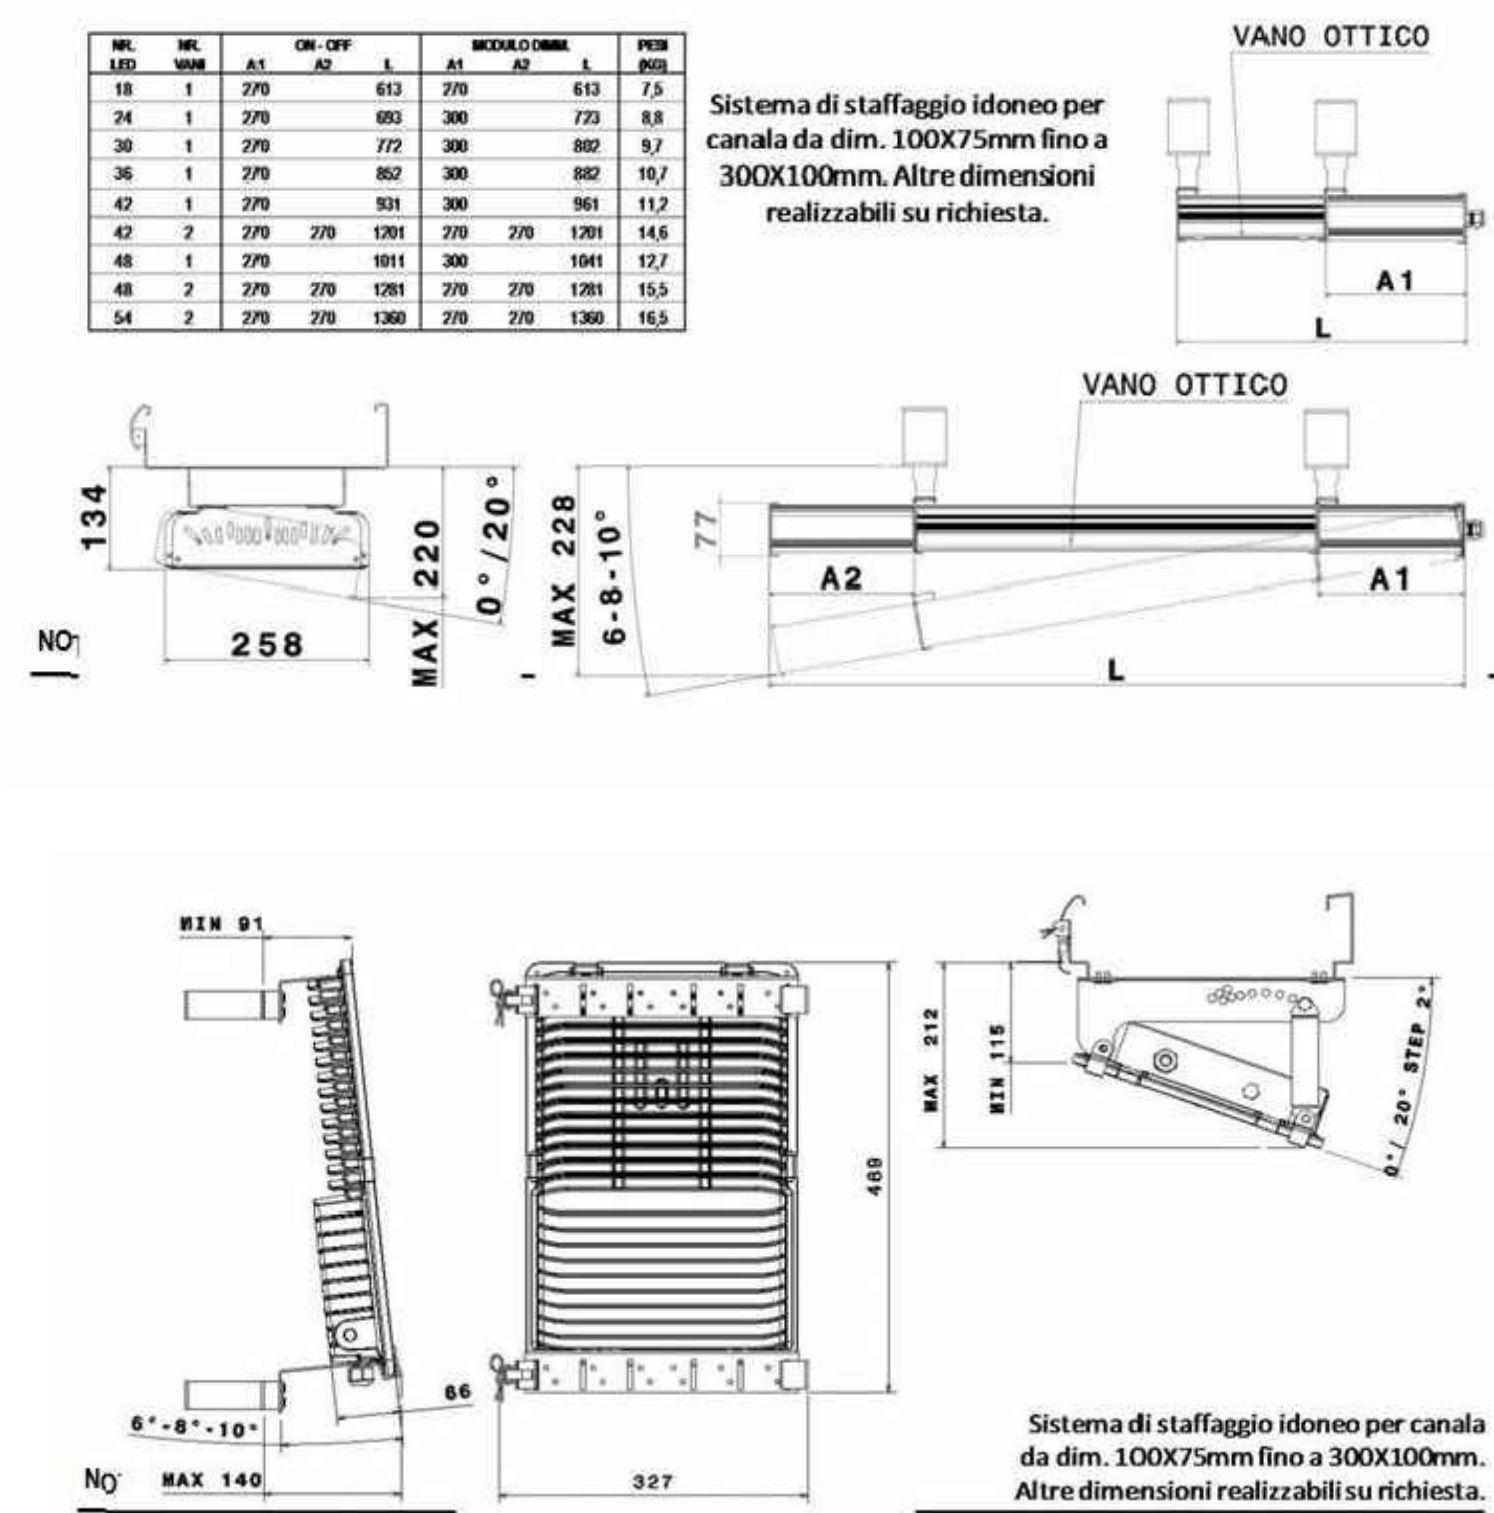

Direzione Generale

DG 41/08

LAVORI DI COSTRUZIONE DEL 3° MEGALOTTO DELLA S.S. 106 JONICA - CAT. B -
DALL'INNESTO CON LA S.S. 534 (km 365+150) A ROSETO CAPO SPULICO (km 400+000)

PROGETTO ESECUTIVO

IMPIANTI TECNOLOGICI

GALLERIA TAVIANO

Impianto di illuminazione di rinforzo - Particolari costruttivi

CONTRAENTE GENERALE:
Società di Progetto

Società di Progetto

SIRJO S.C.p.A.

Presidente:

Dott. Arch. Maria Elena Cuzzocrea

PROGETTAZIONE :

Il progettista:
Dott. Ing. S.Lieto



salini
impregilo 

Consulenti:

STE - Progetto stradale ed Idraulica
ROCKSOIL - Opere in sotterraneo
ITALCONSULT/SETECO - Strutture
GEODATA - Geologia e Idrogeologia
GES - Geotecnica
CINIGEO - Gallerie grutose
ECOPLAME - Ambiente
LAND - Archeologia
GINEERING.IT - Sicurezza ed Impianti
Ing. F.GATTO - Interferenze
TECO - Esproprio

Il coordinatore per la sicurezza
ing. L.A. Gargiulo

IL RESPONSABILE DEL PROCEDIMENTO:
Ing. R. Lapenta

Rep.: P/19-01

Scala di rappresentazione: Varie

Codice Progetto:

Codice Elaborato:

L	O	7	1	6	C	E	1	9	0	1	T	0	3	I	M	2	2	I	M	P	D	C	0	2	A
---	---	---	---	---	---	---	---	---	---	---	---	---	---	---	---	---	---	---	---	---	---	---	---	---	---

Rev.	Data	Descrizione	Redatto	Verificato	Approvato
------	------	-------------	---------	------------	-----------

A	15.04.2019	Emissione	Arch G. Mattozzi	Ing M. Minunno	Ing A. Focaracci