



TABELLA POSIZIONE TELECAMERE – DIREZIONE REGGIO CALABRIA				TABELLA POSIZIONE TELECAMERE — DIREZIONE TARANTO		
Telecamera	Interdistanza	Posizione		Telecamera	Interdistanza	Posizione
TC/TA1	8m			TC/TA1	8m	
TC/TA2	80m	88m		TC/TA2	80m	88m
TC/TA3	80m	168m	-	TC/TA3	80m	168m
TC/TA4	80m	248m		TC/TA4	80m	248m
TC/TA5	80m	328m		TC/TA5	80m	328m
TC/TA6	80m	408m	-	TC/TA6	80m	408m
TC/TA7	80m	488m		TC/TA7	80m	488m
TC/TA8	80m	568m	-	TC/TA8	80m	568m
TC/TA9	80m	648m		TC/TA9	80m	648m
TC/TA10	80m	728m		TC/TA10	80m	728m


PARTICOLARE TELECAMERA FISSA A COLORI

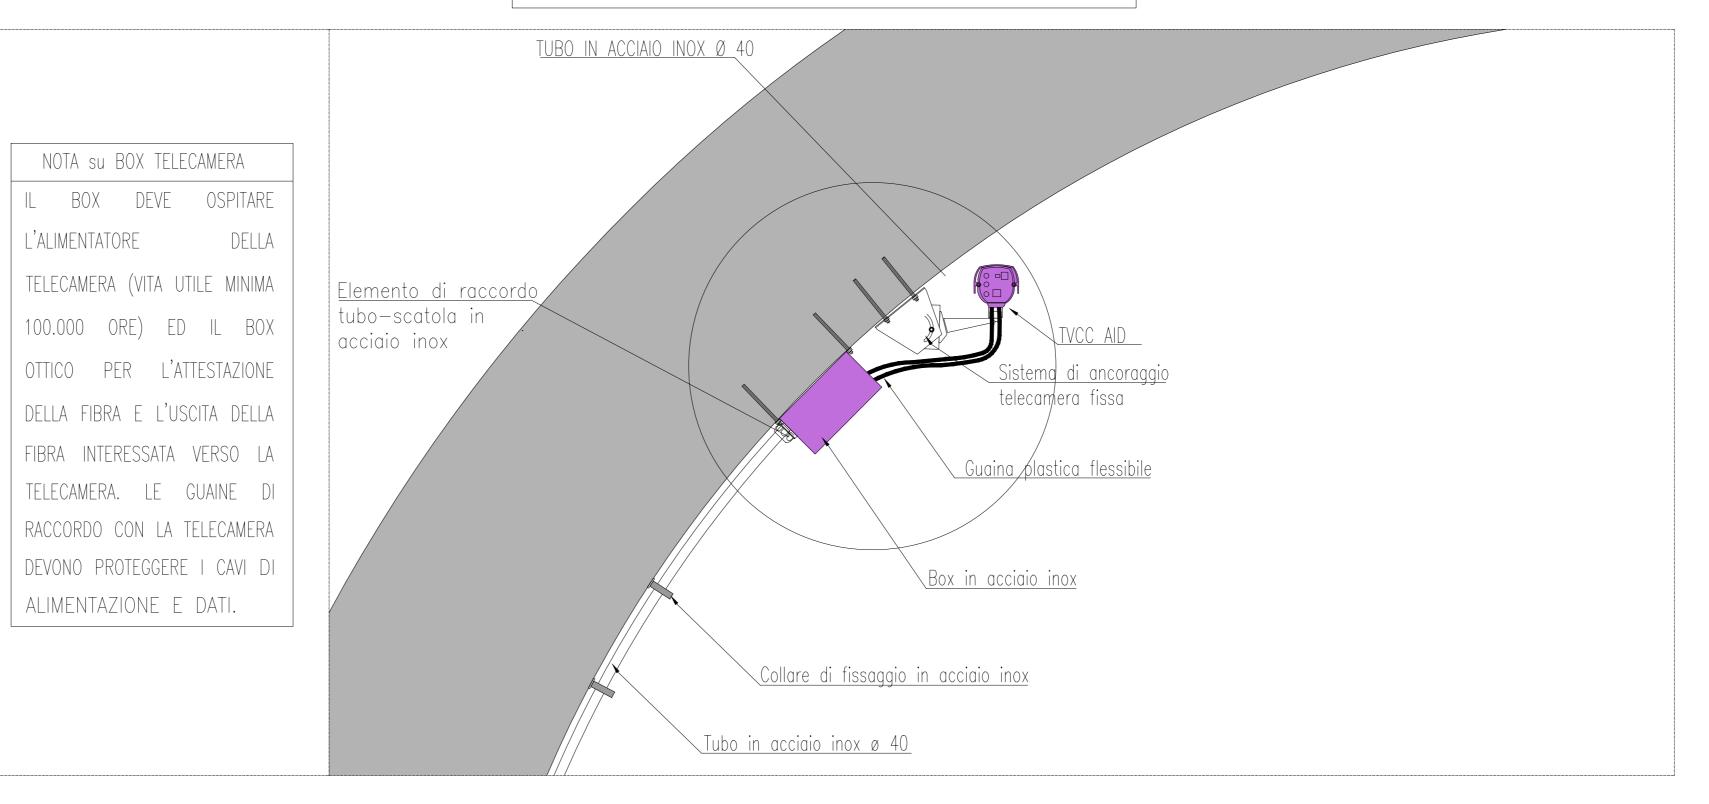



PROSPETTO POSIZIONE TELECAMERA E COLLEGAMENTO CON LA DORSALE DI ALIMENTAZIONE – SCALA 1:50

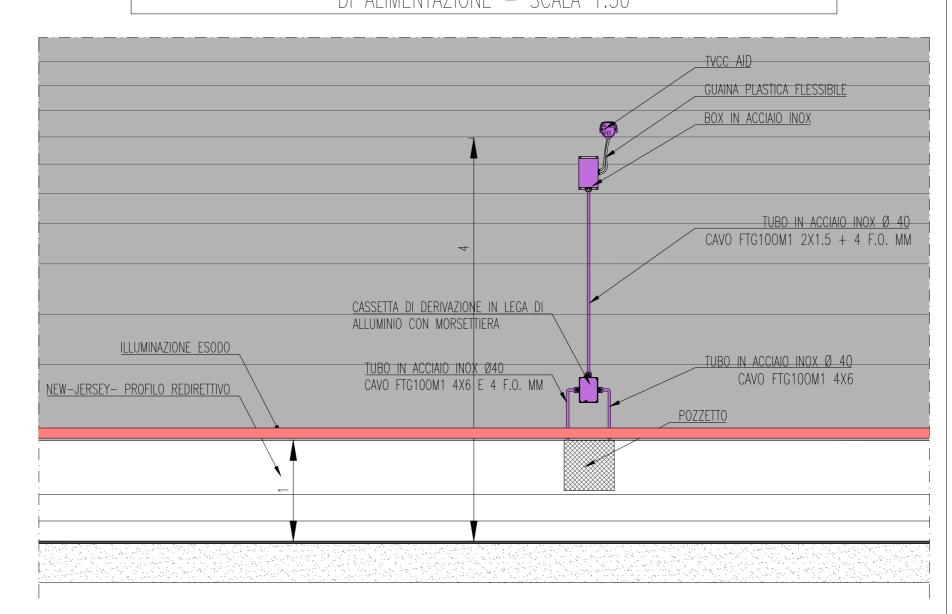

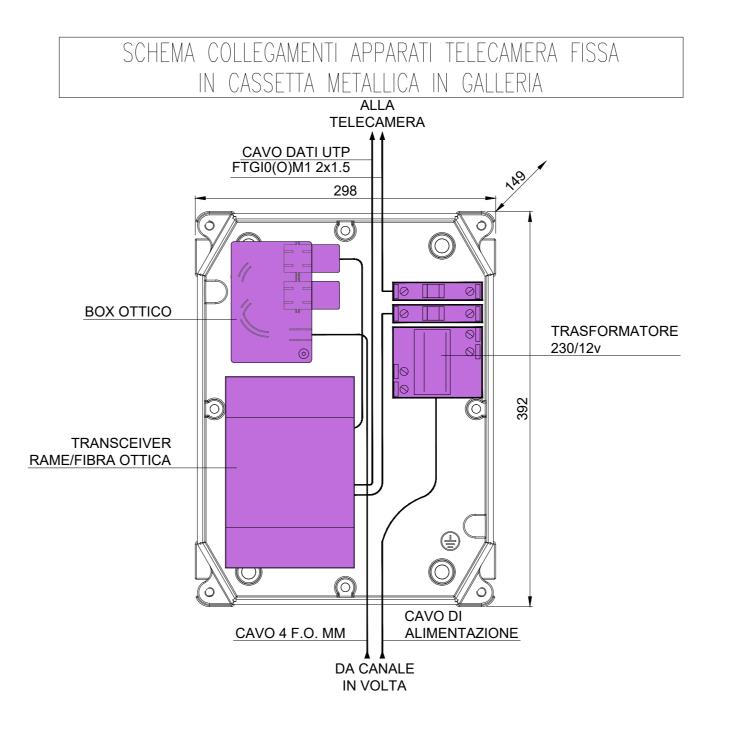

PARTICOLARE TELECAMERA DOME

