
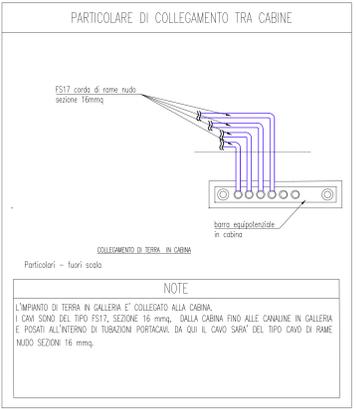
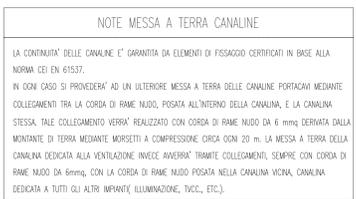
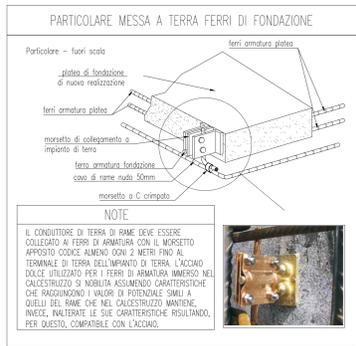
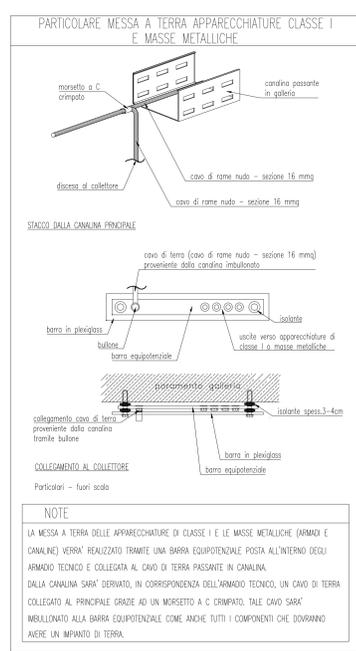
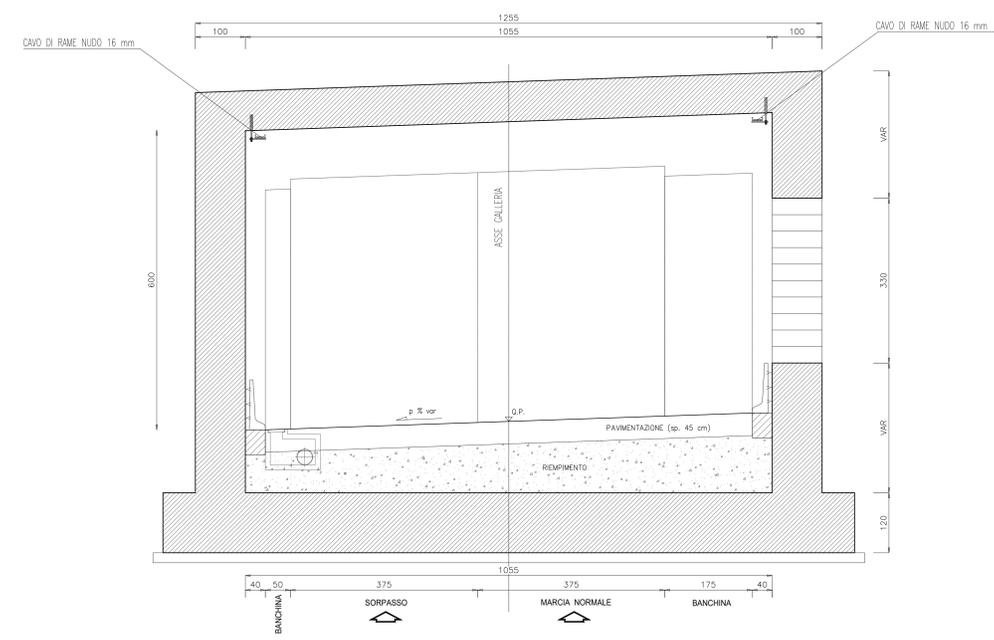


SEZIONE TIPOLOGICA IMPIANTO DI TERRA  
Scala 1:50

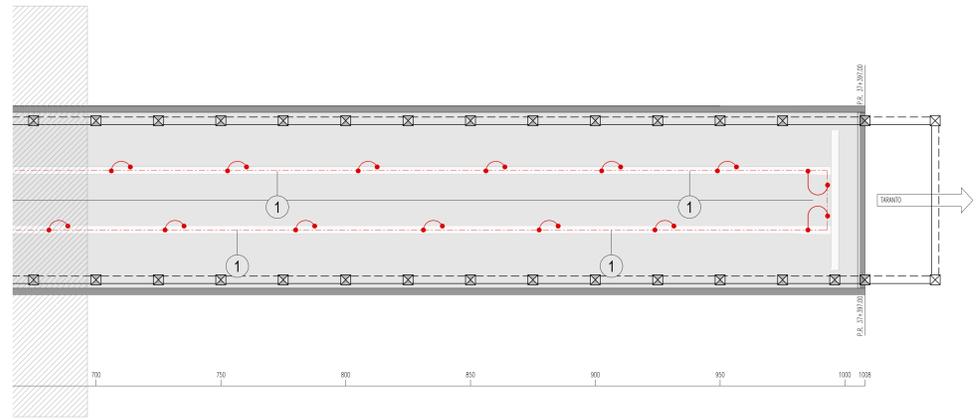

**LEGENDA COLORI APPARECCHIATURE**

colore 255	IMPIANTI ELETTRICI DI POTENZA MT/BT
colore 11	IMPIANTI DI ILLUMINAZIONE (IL)
colore 133	IMPIANTI DI SUPERVISIONE (SV)

**LEGENDA CAVIDOTTI**

---	CAVIDOTTO BASSA TENSIONE (GENERICO)
---	CAVIDOTTO IMPIANTI SPECIALI
---	PASSERELLA IN ACCIAIO
•	PUNTO RISALITA CAVI
•	VANO DI ISPEZIONE CAVI NEL PROFILO REDIRETTIVO
⊗	POZZETTO GETTATO IN OPERA/PREFABBRICATO CON CHIUSINO IN GHISA (DIM.600x600mm)
⊗	POZZETTO GETTATO IN OPERA/PREFABBRICATO CON CHIUSINO IN GHISA (DIM.1200x1200mm)

**LEGENDA SIMBOLI**

---	DISPERSORE IN CORDA DI RAME NUDO
---	CONDUTTORE DI PROTEZIONE
---	CONDUTTORE DI TERRA
■	DISPERSORE/PUNTAZZA VERTICALE
■	COLLETTORE DI TERRA PRINCIPALE POSIZIONATO ALL'INTERNO DELL'ARMADIO TECNICO/COLONNINA SDS
↕	CONDUTTORE ASCENDENTE / DISCENDENTE
•	PUNTO DI CONNESSIONE SALDATO O BULLONATO
↪	COLLEGAMENTO A TERRA CANALINA METALLICA - CAVO FS17- SEZIONE 4mmq
↪	COLLEGAMENTO TRA I CAVI IN VOLTA
①	CORDA DI RAME NUDO COLLOCATO IN CANALE IN VOLTA - SEZIONE 16 mmq
②	CAVO FS17- SEZIONE 16 mmq TRANSITANTE ALL'INTERNO DELLA CANALINA IN VOLTA
③	CONDUTTORE DI TERRA CAVO FS17 - SEZIONE 16 mmq
④	CORDA IN RAME INTERRATA 50 mmq
⑤	CAVO FS17 - SEZIONE 16 mmq
⑥	CAVO FS17 - SEZIONE 95 mmq
⑦	CAVO FS17- SEZIONE 95 mmq TRANSITANTE ALL'INTERNO DELLA CANALINA IN VOLTA DEDICATA ALLA VENTILAZIONE

**ANAS S.p.A.**  
Divisione Generale  
**DG 41/08**  
LAVORI DI COSTRUZIONE DEL 3° MEGALOTTO DELLA S.S. 106 JONICA - CAT. B - DALL'INNESTO CON LA S.S. 534 (km 365+150) A ROSETO CAPO SPULICO (km 400+000)

**PROGETTO ESECUTIVO**  
IMPIANTI TECNOLOGICI  
GALLERIA STELLITANO  
Planimetria Impianto di terra

**CONTRAENTE GENERALE:**  
Società di Progetto  
**SIRJO s.c.p.a.**  
Presidente:  
Dott. Arch. Maria Elena Cuzzocrea

**PROGETTAZIONE:**  
ASTALDI  
Il progettista:  
Dott. Ing. S. Lieto

**Consulenti:**  
ROCCOSOLI - Opere in sotterraneo  
ITALCONSULTING - Strutture  
GEODATA - Geologia e Idrogeologia  
GEO - Geotecnica  
CINZANO - Gallerie gineprose  
ECCOLANE - Ambientale  
LAND - Archeologia  
PROHETENGINEERING.IT - Sicurezza ed Impianti  
Ing. F. GATTO - Interferenze  
TECO - Esplosivi

**Il coordinatore per la sicurezza:**  
Ing. L.A. Gargiulo

**IL RESPONSABILE DEL PROCEDIMENTO:**  
Ing. R. Laporta

Rep.: P/19-01  
Codice Progetto: L O 7 1 6 C E 1 9 0 1  
Codice Elaborato: T O 3 I M 3 1 I M P L F O 4 A

Rev.	Data	Descrizione	Redatto	Verificato	Approvato
A	15.04.2019	Emissione	F.Di Salvo	Ing M. Miruno	Ing A. Focaracci