



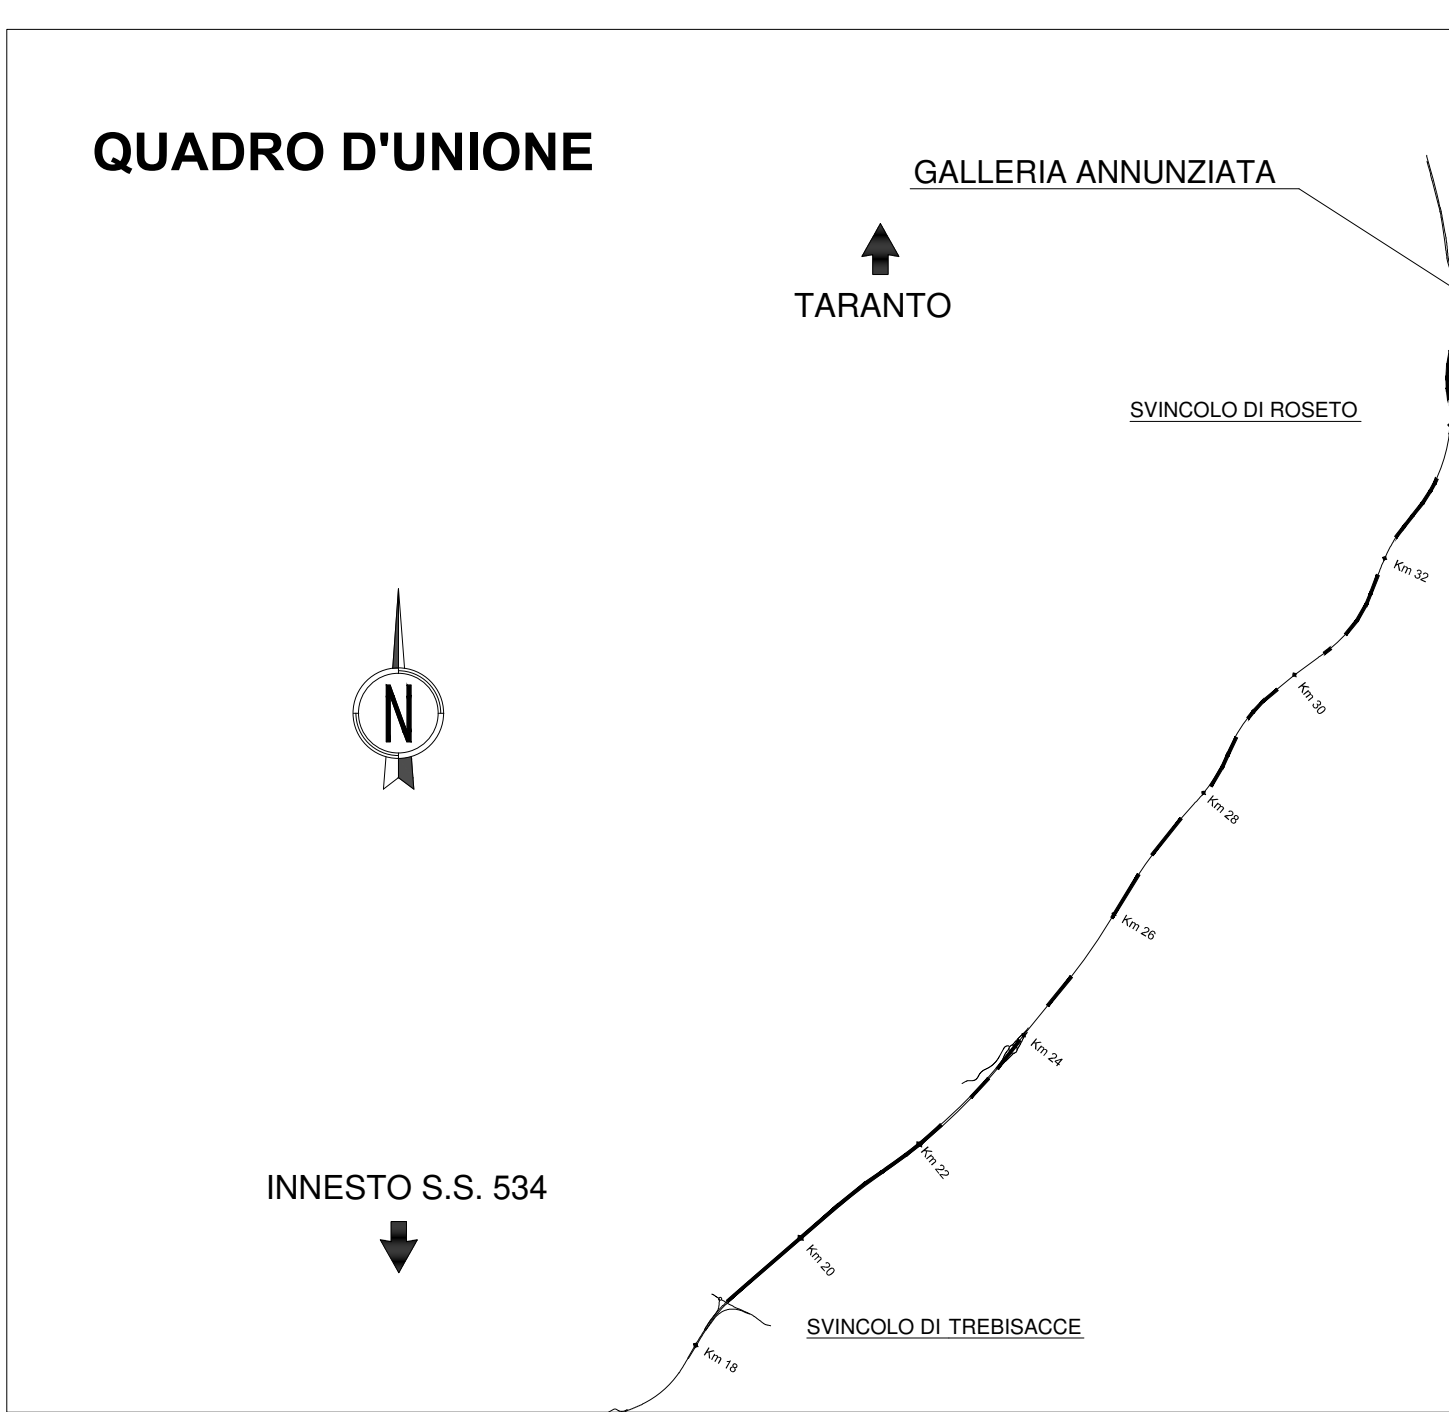

LEGENDA COLORI APPARECCHIATURE	
colore 255	IMPIANTI ELETTRICI DI POTENZA MT/BT
colore 11	IMPIANTI DI ILLUMINAZIONE (IL)
colore 133	IMPIANTI DI SUPERVISIONE (SV)
colore 31	IMPIANTI SOS (SO)
colore 203	IMPIANTI TVCC (TC)
colore 151	IMPIANTI PANNELLI A MESSAGGIO VARIABILE E SEMAFORICO (PM)
colore 11	IMPIANTI ANTINCENDIO (A)

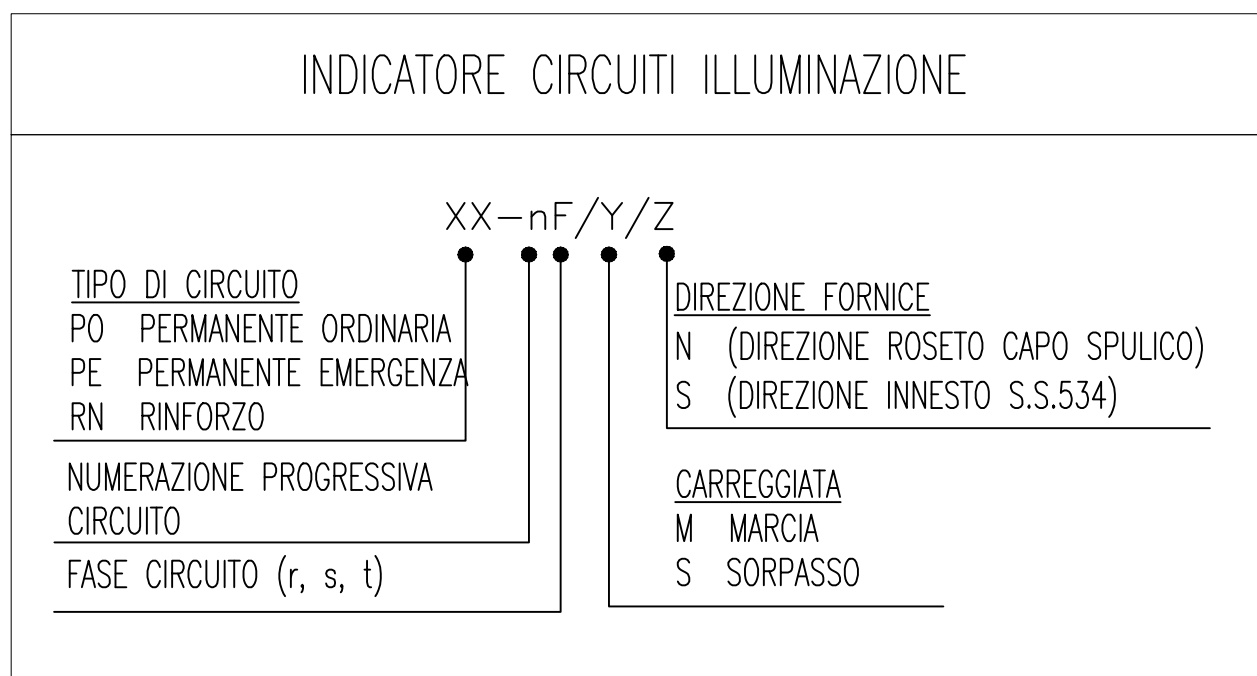

LEGENDA SIMBOLI	
	QUADRO ELETTRICO
	FILTRO
	CENTRALE DI GESTIONE MODULI ONDE CONVOGLIATE
	ONDE CONVOGLIATE
	PLC-RIO (RICONFIGURABILE I/O)
	BASE REMOTA SEGNALI INPUT/OUTPUT
	SWITCH RETE
	PLC
	APPARECCHI ILLUMINANTI PER ILLUMINAZIONE PERMANENTE (LED)
	SPINA TIPO CEE 2P+T IP65
	CASSETTA/PRESA CON MORSETTI A INCISIONE DI ISOLANTE EQUIPAGGIATA CON PRESA CEE RESISTENTE AL FUOCO
	MODULO DI CONTROLLO E REGOLAZIONE APPARECCHIO ILLUMINANTE TRAMITE ONDE CONVOGLIATE
	ROTO PMF PER SEGNALE Semaforo e GALLERIA NON ILLUMINATA


TABELLA CIRCUITI DORSALI DI ALIMENTAZIONE			
FORNICE		DIREZIONE ROSSO CAPO SPULICO	
CIRCUITO	TIPO CAVO	FORMAZIONE E SEZIONE	
P01/_/M/S	FC16M16	4(1x6)	mmq
P01_./S/S	FC16M16	4(1x6)	mmq
P02_./M/S	FC16M16	4(1x6)	mmq
P02_./S/S	FC16M16	4(1x6)	mmq
P03_./M/S	FC16M16	4(1x6)	mmq
P03_./S/S	FC16M16	4(1x6)	mmq
PE1_./M/S	FTG10M1	4(1x6)	mmq
PE1_./S/S	FTG10M1	4(1x6)	mmq
PE2_./M/S	FTG10M1	4(1x6)	mmq
PE2_./S/S	FTG10M1	4(1x6)	mmq
PE3_./M/S	FTG10M1	4(1x6)	mmq
PE3_./S/S	FTG10M1	4(1x6)	mmq

LEGENDA QUADRI	
.../N	QUADRO LATO O DIREZIONE NORD (EVENTUALE SPECIFICAZIONE)
.../S	QUADRO LATO O DIREZIONE SUD (EVENTUALE SPECIFICAZIONE)
..._MT	QUADRO ELETTRICO MEDIA TENSIONE
Q_GEN	QUADRO ELETTRICO GENERALE BT
Q_GE	QUADRO ELETTRICO GRUPPO ELETTROGENO
Q_CPS	QUADRO ELETTRICO CPS
Q_RI	QUADRO RIFASAMENTO AUTOMATICO
Q_CA	QUADRO ELETTRICO CONTINUITA' ASSOLUTA
Q_SA	QUADRO ELETTRICO SERVIZI AUSILIARI
Q_LP (R)	QUADRO ELETTRICO ILLUMINAZIONE RINFORZO
Q_LP (P/O)	QUADRO ELETTRICO ILLUMINAZIONE PERMANENTE ORDINARIA
Q_LP (P/E)	QUADRO ELETTRICO ILLUMINAZIONE PERMANENTE EMERGENZA
Q_UE/...	QUADRO ELETTRICO USUITE EMERGENZA
Q_AI	QUADRO ELETTRICO ANTINCENDIO

LEGENDA RETI	
————	RETE MEDIA TENSIONE (MT)
-----	RETE BASSA TENSIONE (BT) ORDINARIA
-----	RETE BASSA TENSIONE (BT) PREFERENZIALE (DA GE)
-----	RETE BASSA TENSIONE (BT) IN CONTINUITA' ASSOLUTA (DA CPS)
-----	RETE DI SEGNALE IN FIBRA OTTICA
-----	RETE DI SEGNALE IN CAVO IN RAME
•	PUNTO RISALITA CAVI

TABELLA RIEPOLOGATIVA APPARECCHI									Tab.
ILLUMINAZIONE PERMANENTE FORNIRE DIREZIONE N									2/3
PROGRES. [m]	INTERDIST. [m]	ALIMENTAZIONE	TIPO APPARECCHIO	CIRCUITO Marcia [*]	CIRCUITO Sorpasso [*]	Ang.Ind. RX [°]	Ang.Ind. RV [°]	Ang.Ind. RZ [°]	
339,40	14,00	CE14-0 L[P]/P/E	LED -53 W	PE 1 -/M/N		-	0	180	
		CE14-0 L[P]/P/E	LED -53 W		PE 1 -/S/N	-	0	0	
353,40	14,00	CE14-0 L[P]/P/O	LED -53 W	PO 1 -/M/N		-	0	0	
		CE14-0 L[P]/P/O	LED -53 W		PO 1 -/S/N	-	0	0	
367,40	14,00	CE14-0 L[P]/P/E	LED -53 W	PE 1 -/M/N		-	0	180	
		CE14-0 L[P]/P/E	LED -53 W		PE 1 -/S/N	-	0	0	
381,40	14,00	CE14-0 L[P]/P/O	LED -53 W	PO 1 -/M/N		-	0	180	
		CE14-0 L[P]/P/O	LED -53 W		PO 1 -/S/N	-	0	0	
395,40	14,00	CE14-0 L[P]/P/E	LED -53 W	PE 1 -/M/N		-	0	180	
		CE14-0 L[P]/P/E	LED -53 W		PE 1 -/S/N	-	0	0	
409,40	14,00	CE14-0 L[P]/P/O	LED -53 W	PO 1 -/M/N		-	0	180	
		CE14-0 L[P]/P/O	LED -53 W		PO 1 -/S/N	-	0	0	
423,40	14,00	CE14-0 L[P]/P/E	LED -53 W	PE 1 -/M/N		-	0	180	
		CE14-0 L[P]/P/E	LED -53 W		PE 1 -/S/N	-	0	0	
437,40	14,00	CE14-0 L[P]/P/O	LED -53 W	PO 1 -/M/N		-	0	180	
		CE14-0 L[P]/P/O	LED -53 W		PO 1 -/S/N	-	0	0	
451,40	14,00	CE14-0 L[P]/P/E	LED -53 W	PE 1 -/M/N		-	0	180	
		CE14-0 L[P]/P/E	LED -53 W		PE 1 -/S/N	-	0	0	
465,40	14,00	CE14-0 L[P]/P/O	LED -53 W	PO 1 -/M/N		-	0	180	
		CE14-0 L[P]/P/O	LED -53 W		PO 1 -/S/N	-	0	0	
479,40	14,00	CE14-0 L[P]/P/E	LED -53 W	PE 1 -/M/N		-	0	180	
		CE14-0 L[P]/P/E	LED -53 W		PE 1 -/S/N	-	0	0	
493,40	14,00	CE14-0 L[P]/P/O	LED -53 W	PO 1 -/M/N		-	0	180	
		CE14-0 L[P]/P/O	LED -53 W		PO 1 -/S/N	-	0	0	
507,40	14,00	CE14-0 L[P]/P/E	LED -53 W	PE 1 -/M/N		-	0	180	
		CE14-0 L[P]/P/E	LED -53 W		PE 1 -/S/N	-	0	0	
521,40	14,00	CE14-0 L[P]/P/O	LED -53 W	PO 1 -/M/N		-	0	180	
		CE14-0 L[P]/P/O	LED -53 W		PO 1 -/S/N	-	0	0	
535,40	14,00	CE14-0 L[P]/P/E	LED -53 W	PE 1 -/M/N		-	0	180	
		CE14-0 L[P]/P/E	LED -53 W		PE 1 -/S/N	-	0	0	
549,40	14,00	CE14-0 L[P]/P/O	LED -53 W	PO 1 -/M/N		-	0	180	
		CE14-0 L[P]/P/O	LED -53 W		PO 1 -/S/N	-	0	0	
563,40	14,00	CE14-0 L[P]/P/E	LED -53 W	PE 1 -/M/N		-	0	180	
		CE14-0 L[P]/P/E	LED -53 W		PE 1 -/S/N	-	0	0	
577,40	14,00	CE14-0 L[P]/P/O	LED -53 W	PO 1 -/M/N		-	0	180	
		CE14-0 L[P]/P/O	LED -53 W		PO 1 -/S/N	-	0	0	
591,40	14,00	CE14-0 L[P]/P/E	LED -53 W	PE 1 -/M/N		-	0	180	
		CE14-0 L[P]/P/E	LED -53 W		PE 1 -/S/N	-	0	0	
605,40	14,00	CE14-0 L[P]/P/O	LED -53 W	PO 1 -/M/N		-	0	180	
		CE14-0 L[P]/P/O	LED -53 W		PO 1 -/S/N	-	0	0	
619,40	14,00	CE14-0 L[P]/P/E	LED -53 W	PE 1 -/M/N		-	0	180	
		CE14-0 L[P]/P/E	LED -53 W		PE 1 -/S/N	-	0	0	
633,40	14,00	CE14-0 L[P]/P/O	LED -53 W	PO 1 -/M/N		-	0	180	
		CE14-0 L[P]/P/O	LED -53 W		PO 1 -/S/N	-	0	0	
647,40	14,00	CE14-0 L[P]/P/E	LED -53 W	PE 1 -/M/N		-	0	180	
		CE14-0 L[P]/P/E	LED -53 W		PE 1 -/S/N	-	0	0	
661,40	14,00	CE14-0 L[P]/P/O	LED -53 W	PO 1 -/M/N		-	0	180	
		CE14-0 L[P]/P/O	LED -53 W		PO 1 -/S/N	-	0	0	

TABELLA RIEPOLOGATIVA APPARECCHI									Tab.
ILLUMINAZIONE PERMANENTE FORNIRE DIREZIONE N									3/3
PROGRES. [m]	INTERDIST. [m]	ALIMENTAZIONE	TIPO APPARECCHIO	CIRCUITO Mardia (*)	CIRCUITO Sorpasso (*)	Ang.Lind. RX [°]	Ang.lind. RV [°]	Ang.lind. RZ [°]	
675,40	14,00	CE14-0_L(P)/P/E	LED- 53 W	PE 1./M/N		-8	0	180	
		CE14-0_L(P)/P/E	LED- 53 W		PE 1./S/N	-8	0	180	
689,40	14,00	CE14-0_L(P)/P/O	LED- 53 W	PO 1./M/N		-8	0	180	
		CE14-0_L(P)/P/O	LED- 53 W		PO 1./S/N	-8	0	180	
703,40	14,00	CE14-0_L(P)/P/E	LED- 53 W	PE 1./M/N		-8	0	180	
		CE14-0_L(P)/P/E	LED- 53 W		PE 1./S/N	-8	0	0	
717,40	14,00	CE14-0_L(P)/P/O	LED- 53 W	PO 1./M/N		-8	0	180	
		CE14-0_L(P)/P/O	LED- 53 W		PO 1./S/N	-8	0	0	
731,40	14,00	CE14-0_L(P)/P/E	LED- 53 W	PE 1./M/N		-8	0	180	
		CE14-0_L(P)/P/E	LED- 53 W		PE 1./S/N	-8	0	0	
745,40	14,00	CE14-0_L(P)/P/O	LED- 53 W	PO 1./M/N		-8	0	180	
		CE14-0_L(P)/P/O	LED- 53 W		PO 1./S/N	-8	0	0	
759,40	14,00	CE14-0_L(P)/P/E	LED- 53 W	PE 1./M/N		-8	0	180	
		CE14-0_L(P)/P/E	LED- 53 W		PE 1./S/N	-8	0	0	
773,40	14,00	CE14-0_L(P)/P/O	LED- 53 W	PO 1./M/N		-8	0	180	
		CE14-0_L(P)/P/O	LED- 53 W		PO 1./S/N	-8	0	0	
787,40	14,00	CE14-0_L(P)/P/E	LED- 53 W	PE 1./M/N		-8	0	180	
		CE14-0_L(P)/P/E	LED- 53 W		PE 1./S/N	-8	0	0	
801,40	14,00	CE14-0_L(P)/P/O	LED- 53 W	PO 1./M/N		-8	0	180	
		CE14-0_L(P)/P/O	LED- 53 W		PO 1./S/N	-8	0	180	
815,40	14,00	CE14-0_L(P)/P/E	LED- 53 W	PE 1./M/N		-8	0	180	
		CE14-0_L(P)/P/E	LED- 53 W		PE 1./S/N	-8	0	0	
829,40	14,00	CE14-0_L(P)/P/O	LED- 53 W	PO 1./M/N		-8	0	180	
		CE14-0_L(P)/P/O	LED- 53 W		PO 1./S/N	-8	0	0	
843,40	14,00	CE14-0_L(P)/P/E	LED- 53 W	PE 1./M/N		-8	0	180	
		CE14-0_L(P)/P/E	LED- 53 W		PE 1./S/N	-8	0	0	
857,40	14,00	CE14-0_L(P)/P/O	LED- 53 W	PO 1./M/N		-8	0	180	
		CE14-0_L(P)/P/O	LED- 53 W		PO 1./S/N	-8	0	0	
871,40	14,00	CE14-0_L(P)/P/E	LED- 53 W	PE 1./M/N		-8	0	180	
		CE14-0_L(P)/P/E	LED- 53 W		PE 1./S/N	-8	0	0	
885,40	14,00	CE14-0_L(P)/P/O	LED- 53 W	PO 1./M/N		-8	0	180	
		CE14-0_L(P)/P/O	LED- 53 W		PO 1./S/N	-8	0	0	
899,40	14,00	CE14-0_L(P)/P/E	LED- 53 W	PE 1./M/N		-8	0	180	
		CE14-0_L(P)/P/E	LED- 53 W		PE 1./S/N	-8	0	0	
913,40	14,00	CE14-0_L(P)/P/O	LED- 53 W	PO 1./M/N		-8	0	180	
		CE14-0_L(P)/P/O	LED- 53 W		PO 1./S/N	-8	0	0	
927,40	14,00	CE14-0_L(P)/P/E	LED- 53 W	PE 1./M/N		-8	0	180	
		CE14-0_L(P)/P/E	LED- 53 W		PE 1./S/N	-8	0	0	
941,40	14,00	CE14-0_L(P)/P/O	LED- 53 W	PO 1./M/N		-8	0	180	
		CE14-0_L(P)/P/O	LED- 53 W		PO 1./S/N	-8	0	0	
955,40	14,00	CE14-0_L(P)/P/E	LED- 53 W	PE 1./M/N		-8	0	180	
		CE14-0_L(P)/P/E	LED- 53 W		PE 1./S/N	-8	0	0	
969,40	14,00	CE14-0_L(P)/P/O	LED- 53 W	PO 1./M/N		-8	0	180	
		CE14-0_L(P)/P/O	LED- 53 W		PO 1./S/N	-8	0	0	
983,40	14,00	CE14-0_L(P)/P/E	LED- 53 W	PE 1./M/N		-8	0	180	
		CE14-0_L(P)/P/E	LED- 53 W		PE 1./S/N	-8	0	0	
997,40	14,00	CE14-0_L(P)/P/O	LED- 53 W	PO 1./M/N		-8	0	180	
		CE14-0_L(P)/P/O	LED- 53 W		PO 1./S/N	-8	0	0	

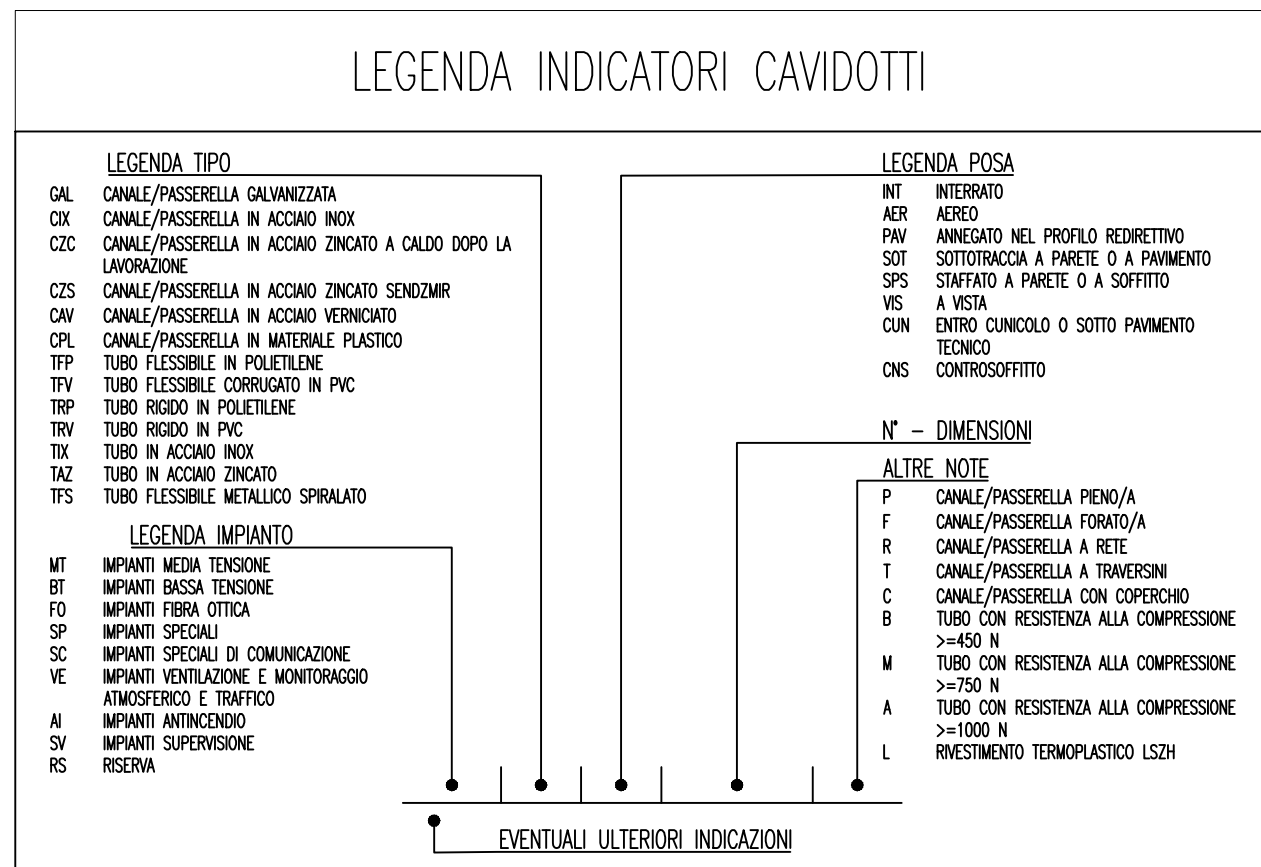[illegible]