



SEZIONE N. : 1

SCALA QUOTE 1:100
SCALA DISTANZE 1:1000

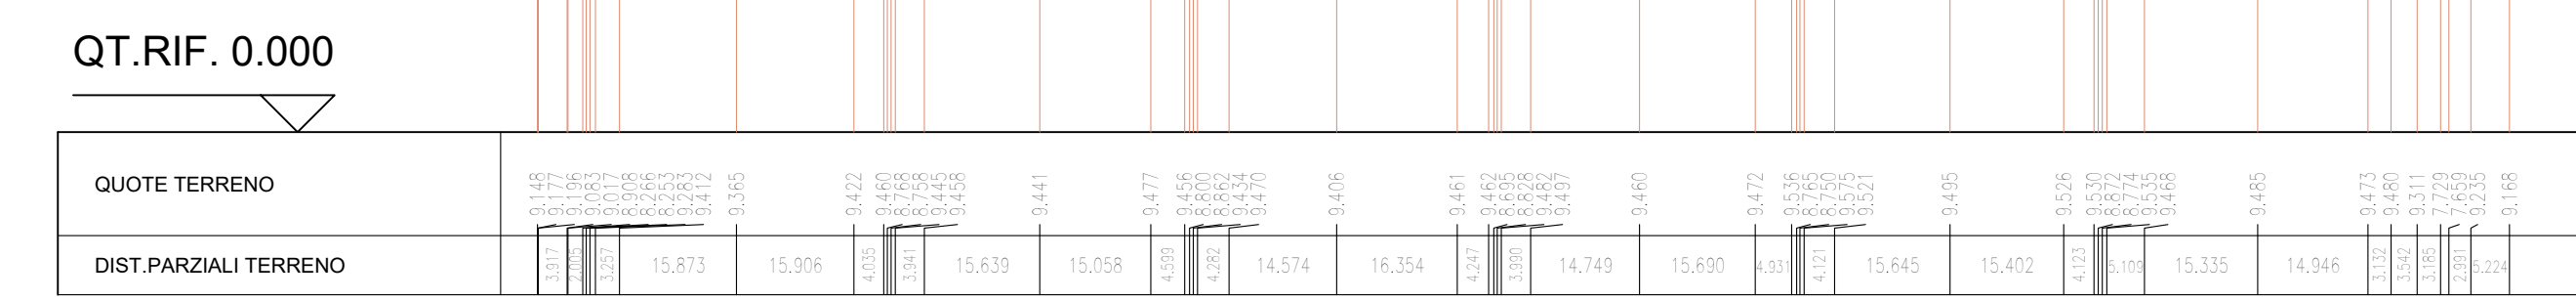


SEZIONE N. : 2

SCALA QUOTE 1:100
SCALA DISTANZE 1:1000

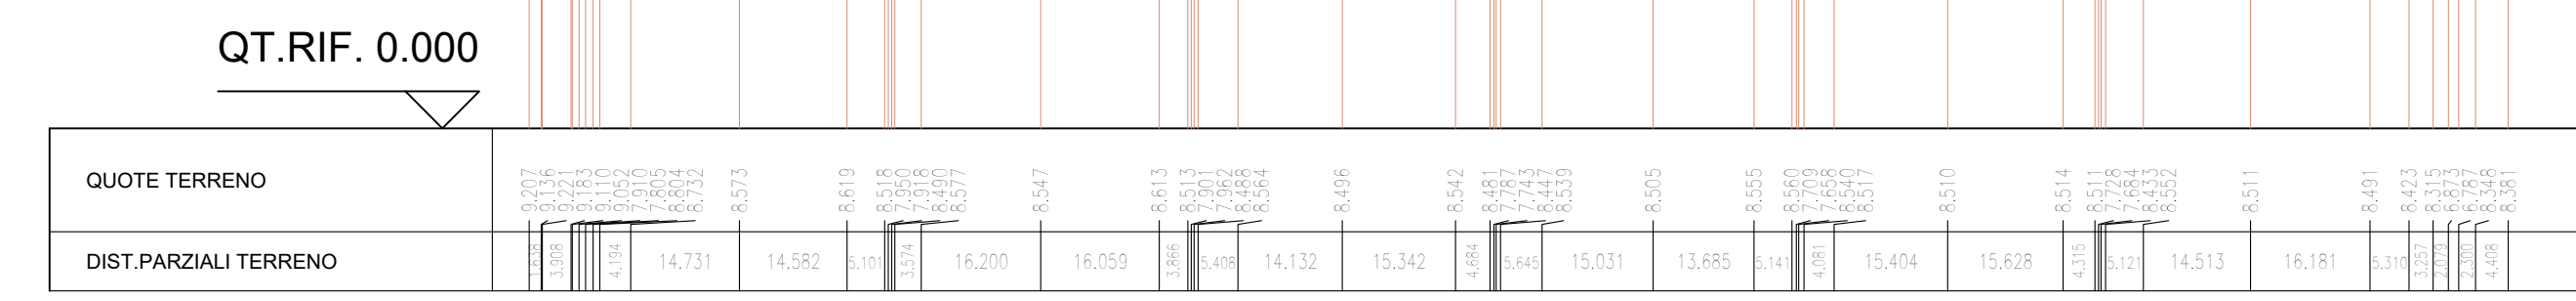


SEZIONE N. : 3

SCALA QUOTE 1:100
SCALA DISTANZE 1:1000

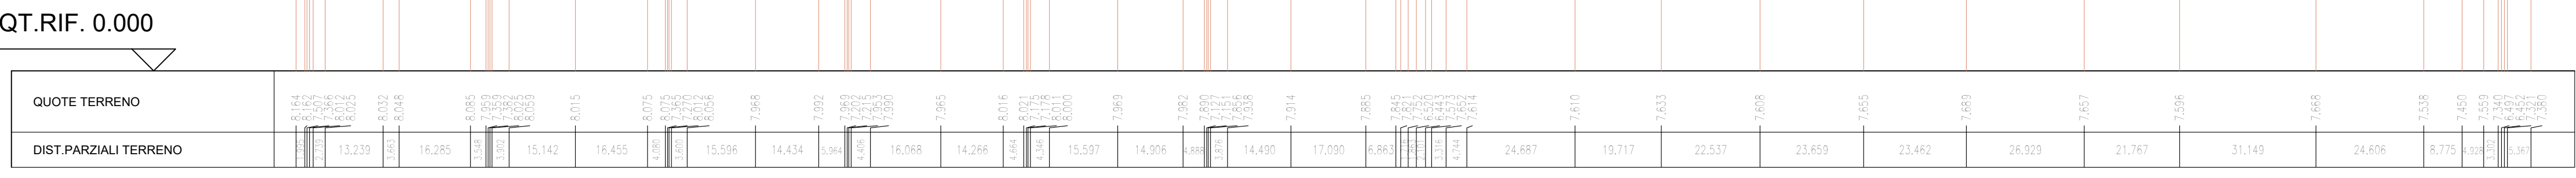


SEZIONE N. : 4

SCALA QUOTE 1:100
SCALA DISTANZE 1:1000

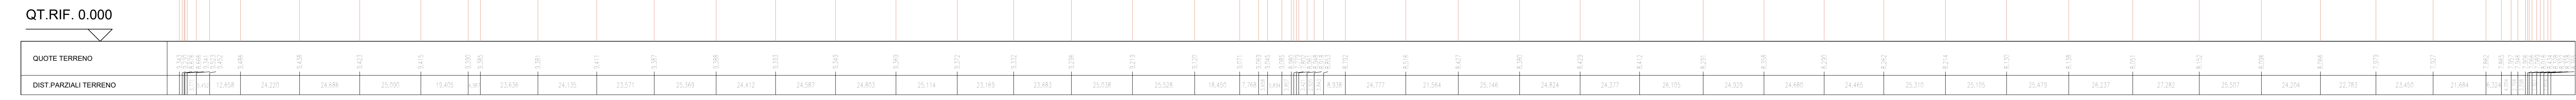

CAPOSALDO CONSORZIALE

CATASTALE CON INSERIMENTO SERRA

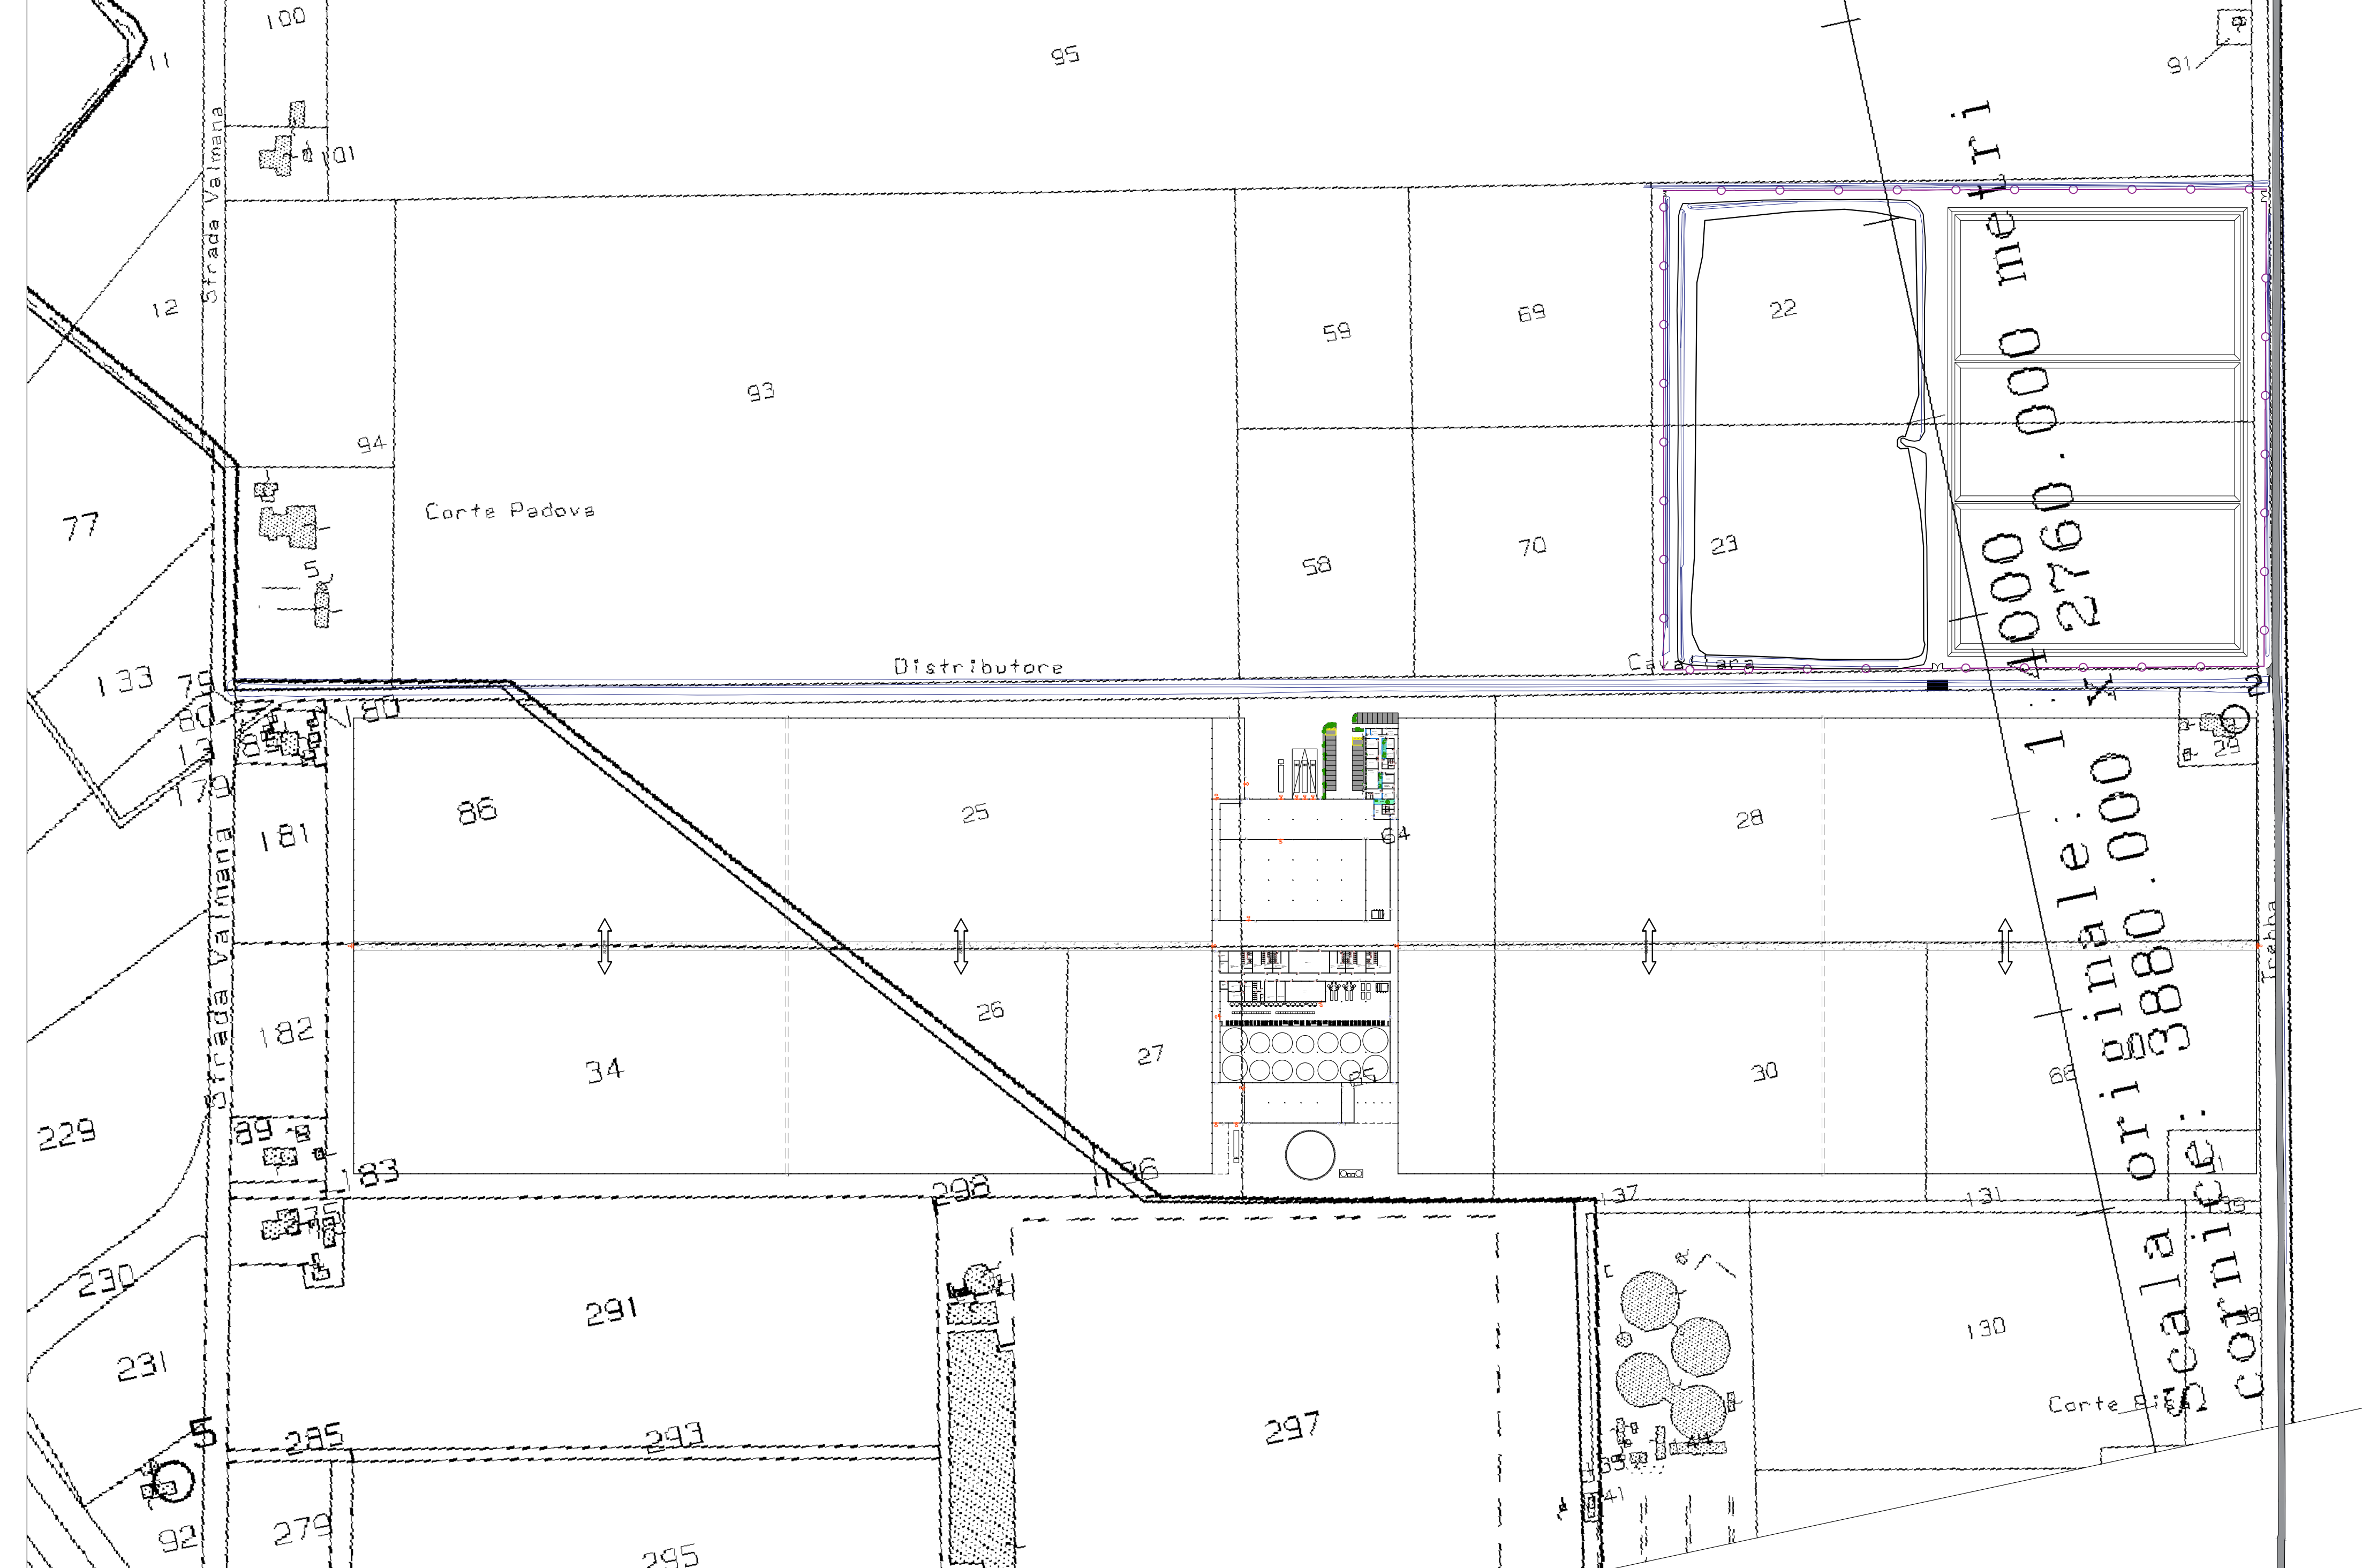


CONSORZIO DI BONIFICA 2° CIRCONDARIO POLESINE DI SAN GIORGIO - FERRARA
Via Martona, 7 - 44100 Ferrara - C.F. 8006630389
Tel. 0532/218.133 - Fax 0532/218.150 - E-mail: segreteria@bonifco2.it

Comune: OSTELLATO

Ubicazione: VIA LIDI FERRARESI (S.P. N.1), 223

Coordinate ED50-UTM32° Est: 745.176 Nord: 955.427

Strada planimetrica scala 1:10.000 - Elemento CTR 1:5.000 n. 205063

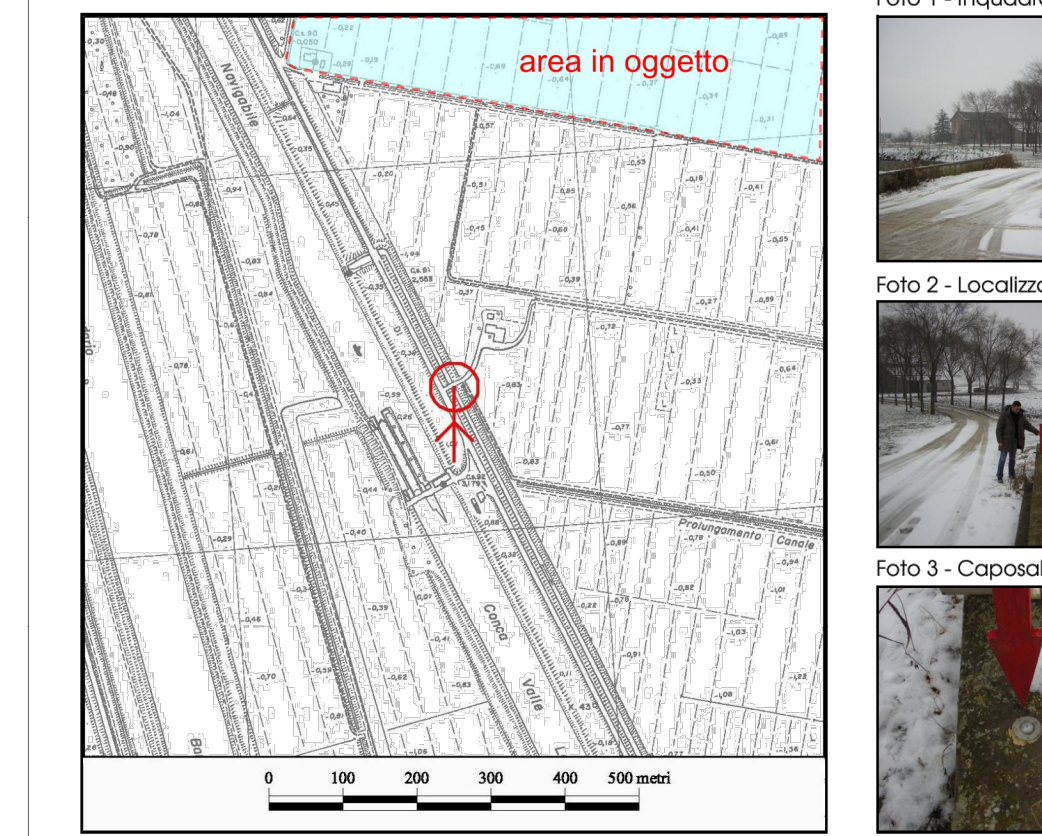

Tipologia: BORCHIA
Linea: P93
Descrizione: FRONTINA A VALLE IN SX IDRALICA DEL PONTE CORTE PIACENZA SULL'IRRIGATORE PONTI

Quota: 1.5671 m. s.l.m. | Quota Consorzio (+10,00): 11.5671 m.

Anno Rilievo: 2005

Pagina 56 di 171

fresh guru
FRESH GURU S.R.L. SOCIETA' AGRICOLA SENAPES
Via della Serra, 1 - 44020 Ostellato (FE) | T +39 0471 324 210 | F +39 0471 973 867 | www.freshguru.it
Cod. Fisc./Part. IVA 05023090389

ING. MARCO VACCARI
Via S. Caterino, 9 - VOGHERA (FE)
Tel. 0471 924210 - Fax 0471 973867
email: marco.vaccari@ing-voghera.com

FRESH GURU S.R.L. SOCIETA' AGRICOLA
Via della Serra n° 1
44020 Ostellato (FE)
P.IVA e Cod. Fisc.: 02023090389
Tel. 0471.924210 - Fax 0471.973867