


SEZIONE N. : 1

QT.PROG. 9.050

limite proprietà - ciglio fosso

SCALA QUOTE 1:100
SCALA DISTANZE 1:1000

QT.RIF. 0.000

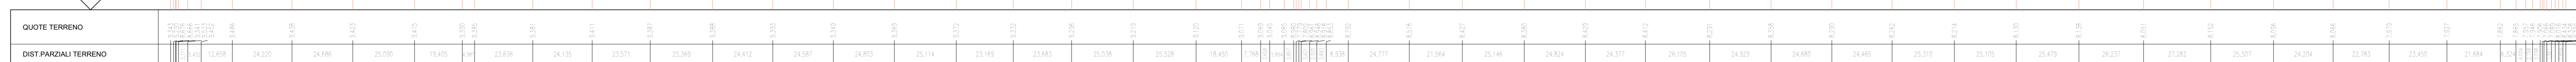

SEZIONE N. : 2

QT.PROG. 9.050

tombinato con tubo Ø800

limite proprietà - ciglio fosso

collettore Cavallara

SCALA QUOTE 1:100
SCALA DISTANZE 1:1000

QT.RIF. 0.000




Dettaglio Sezione 2: tombamento

TOMBAMENTO Ø800 A COLLEGAMENTO SCOLINA

QT PROGETTO 9.050

SCALA QUOTE 1:100
SCALA DISTANZE 1:100

QT.RIF. 0.000

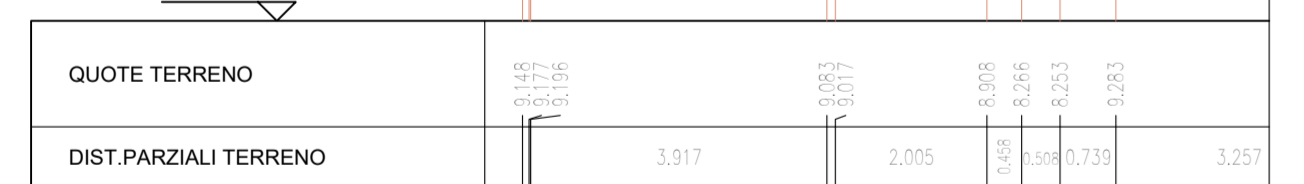

SEZIONE N. : 3


QT.PROG. 9.050

limite proprietà - ciglio fosso

collettore Cavallara

SCALA QUOTE 1:100
SCALA DISTANZE 1:1000

QT.RIF. 0.000

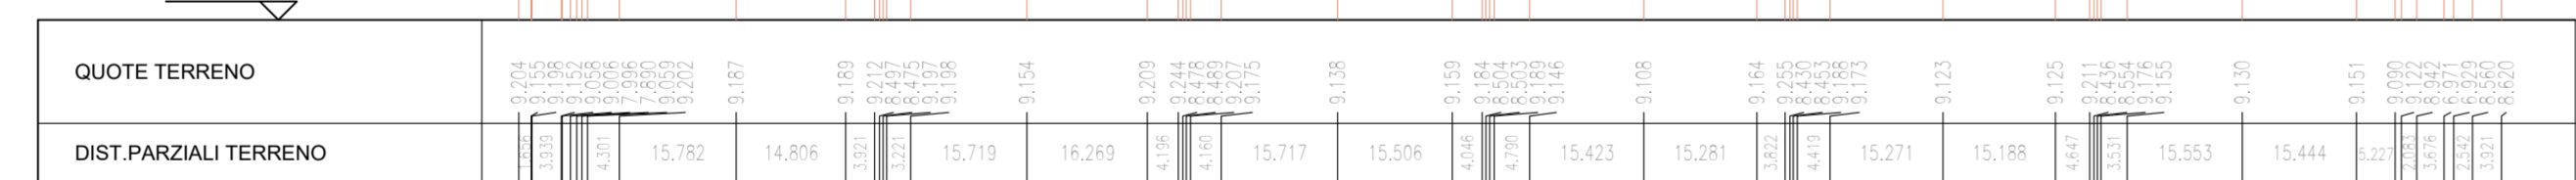

SEZIONE N. : 5


QT.PROG. 9.050

limite proprietà - ciglio fosso

recinzione h= 2 metri in rete metallica
distante 3 metri da ciglio fosso

SCALA QUOTE 1:100
SCALA DISTANZE 1:1000

QT.RIF. 0.000

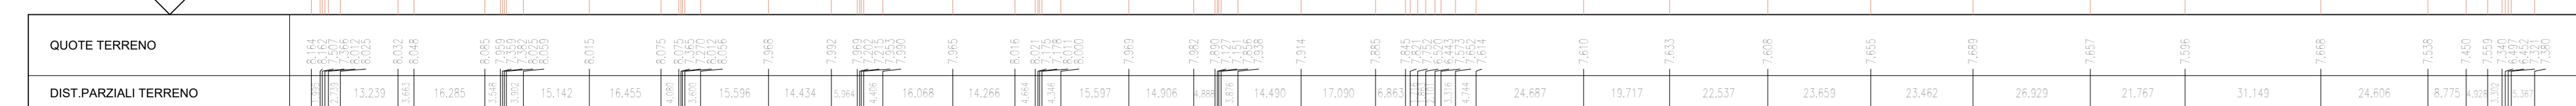


SEZIONE N. : 4

QT.PROG. 9.050


limite proprietà - ciglio fosso

SCALA QUOTE 1:100
SCALA DISTANZE 1:1000

QT.RIF. 0.000

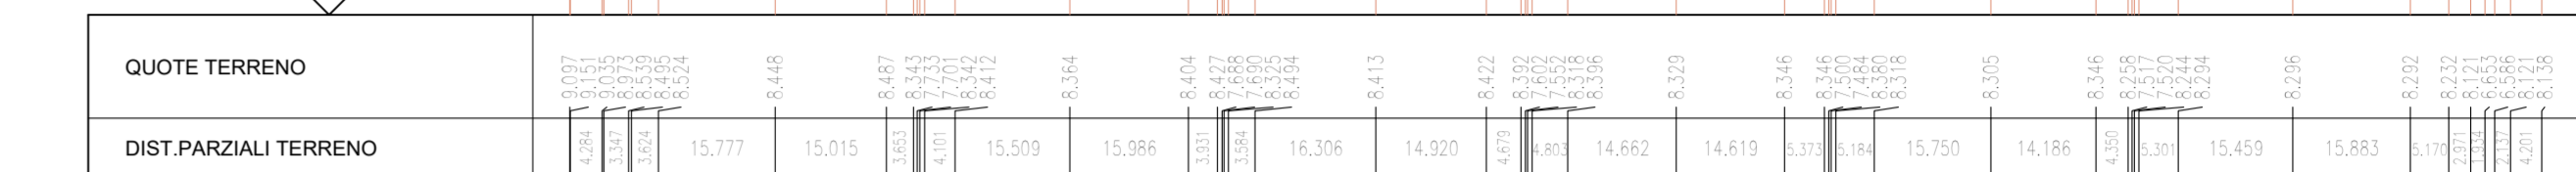

PLANIMETRIA DI PROGETTO

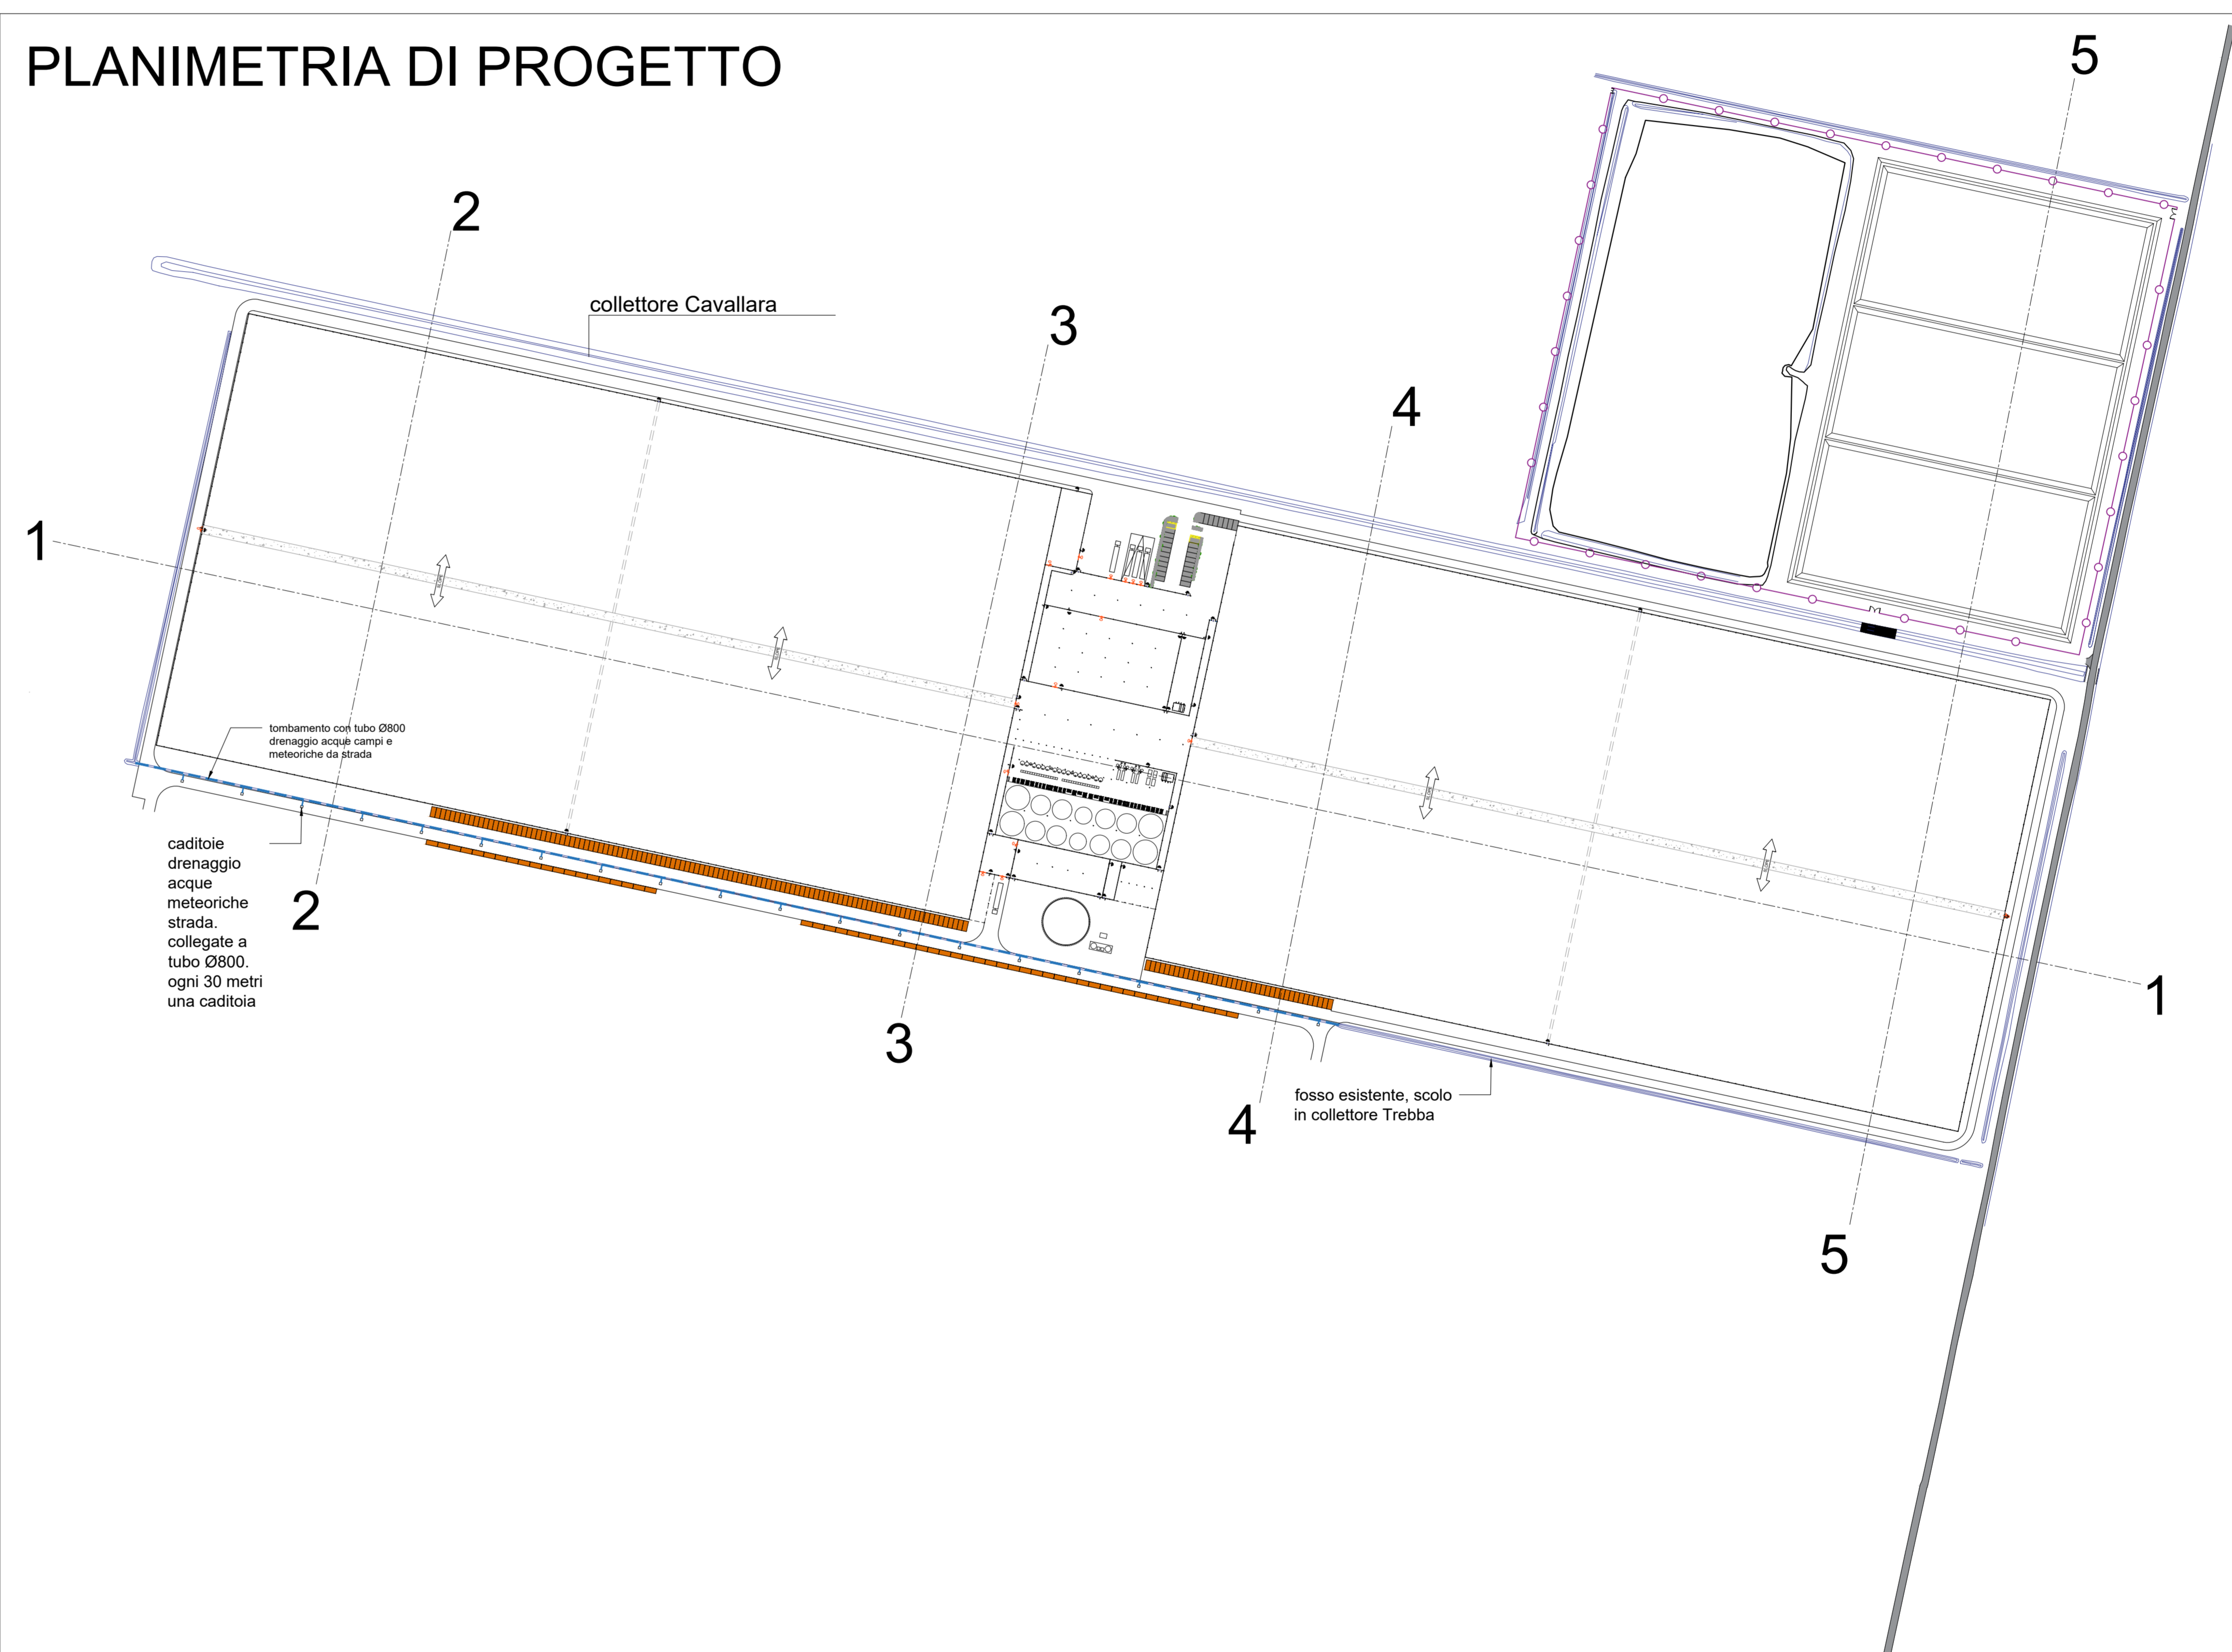

LEGENDA:

Sterro

Riporto

N.B.:
PER TUTTE LE SEZIONI SI RIMANDA A TAVOLA
n. 07. Consorzio Sezioni

CAPOSALDO CONSORZIALE

Project information including client details (FRESH GURU S.R.L.), project name (Serra tecnologica da realizzare in Strada Valmana), scale (1:1000 and 1:2000), location (Strada Valmana, Snc - San Giovanni Ostellato), and contact information for Ing. Marco Vaccari.