


LEGENDA P.R.G. REGIONE SICILIA

- Omogeneizzazione Comunale**  
Zonizzazione (omog. comunale)
- UR020503010000. SISTEMA DEI PARCHI URBANI E DEI TERRITORIALI E DEGLI AMBITI ARCHEOLOGICI E/O NATURALISTICI
  - UR020503010100. PARCHI TERRITORIALI
  - UR020503010101. Parco
  - UR020503010102. Parco di recupero ambientale e/o di casa dimessa
  - UR020503010103. Parco tematico
  - UR020503010201. Aree archeologiche vincolate
  - UR020503010202. Aree a rischio e/o interesse archeologico
  - UR020503010203. Aree boschive
  - UR020503010302. Aree di rimboschimento
  - UR020503010303. Riserve naturali orientate
  - UR020503010304. Aree di protezione delle risorse idriche, sorgenti, corsi d'acqua, invasi, bacini, laghi, valli
  - UR020503010305. Ambienti costieri protetti (saline, acquedotti, paludi, zone umide, ambienti dunali, scogliere, spiagge e areni)
  - UR020503010306. Zone di transito e/o a rischio idrogeologico
  - UR020503010307. Ambienti naturalistici, etno-antropologici e paesaggistici
  - UR020503010401. Parco urbano e/o sub urbano anche a tipologia lineare
  - UR020503010402. Parco tematico (opere d'arte, spazi espositivi, spazi sportivi, etc.)
  - UR020503020000. SISTEMA AGRICOLO AMBIENTALE (Zona E)
  - UR020503020100. ZONE AGRICOLE PRODUTTIVE
  - UR020503020101. Zone destinate ad usi agricoli
  - UR020503020102. Zone delle colture specializzate (somma 5 art. 2 L. n. 71/78)
  - UR020503020105. Zona agricola ad alto fruttamento proporzionale all'impianto edificato
  - UR020503020201. Zone agricole di rispetto del margine urbano
  - UR020503020202. Zone agricole di rispetto del paesaggio e/o tutela idraulico-forestale
  - UR020503020203. Zone agricole di mascheramento e di rispetto di impianti tecnologici
  - UR020503020304. Zone agricole e successibili sportive
  - UR020503020305. Zone agricole di rispetto e tutela delle architetture rurali
  - UR020503030000. SISTEMA DELLE ATTIVITA' PRODUTTIVE (Zona C)
  - UR020503030100. ZONE INDUSTRIALI
  - UR020503030101. Zone industriali comunali
  - UR020503030102. Zone industriali ASL
  - UR020503030104. Zone per l'allevamento e/o la lavorazione del pesce
  - UR020503030105. Zone miste industriali e/o artigianali e/o commerciali e/o direzionali
  - UR020503030201. Zone artigianali
  - UR020503030202. Zone artigianali di Piano per Inquadramento Produttivo (PIP)
  - UR020503030203. Zone artigianali ASI
  - UR020503030204. Zone miste artigianali-residenziali
  - UR020503030205. Zone miste artigianali-commerciali
  - UR020503030301. Zone commerciali
  - UR020503030304. Zone di parco commerciale
  - UR020503030305. Zone per centri e/o attività direzionali e parchi di servizi e/o commerciali
  - UR020503030306. Zone miste commerciali-residenziali con prevalenza della destinazione d'uso produttiva
  - UR020503030307. Zone miste residenziali-direzionali con prevalenza della destinazione d'uso direzionale
  - UR020503030308. Zone miste fieristico-esposive, commerciali, culturali e servizi connessi
  - UR020503030400. ZONE DELLE ATTIVITA' ESTRATTIVE
  - UR020503030401. Cave
  - UR020503030501. Zone di C di residenza stagionale
  - UR020503030502. Strutture turistico-ricettive alberghiere
  - UR020503030503. Strutture turistico-ricettive a tipologia
  - UR020503030504. Campings e/o spazi di parcheggio privato attrezzato
  - UR020503030505. Agriturismo e country house
  - UR020503030513. Servizi complementari (attività di balneazione, di ristorazione e sport, discoteche, sale balneari, parcheggi, etc.)
  - UR020503030514. Zone turistico-ricettive miste con varie tipologie di servizi connessi (centri congressuali, parchi tematici, etc.)
  - UR02050304. SISTEMA DELLE ATTREZZATURE E DEI SERVIZI PUBBLICI DI INTERESSE GENERALE (Zona F)
  - UR0205030400. SISTEMA DELLE ATTREZZATURE E DEI SERVIZI PUBBLICI DI INTERESSE GENERALE (Zona F)
  - UR020503040101. Istruzione superiore (at. tecnici, professionali, licei, etc.)
  - UR020503040103. Centri di ricerca e laboratori per l'agricoltura e/o la zootecnia
  - UR020503040203. Attrezzature per l'ordine pubblico (caserme e postazioni militari, EE., VV.FF., OF. CC., polizia, etc.)
  - UR020503040306. Cattedre amministrative e direzionali
  - UR020503040307. Aree per la protezione civile
  - UR020503040308. Aree militari
  - UR020503040309. Sedili ed uffici centrali e periferici sovramunicipali dell'Amministrazione Provinciale e/o Regionale e/o Statale
  - UR020503040401. Ospedali
  - UR020503040405. Centri di specializzazione zootecnica, istituti zooprofittici, centri, laboratori veterinari
  - UR020503040407. Cimberio e relativa fascia di rispetto
  - UR020503040500. ATTREZZATURE ED IMPIANTI PER LO SPORT AGONISTICO ED IL TEMPO LIBERO
  - UR020503040503. Palee automobilistiche (autodromi, kartodromi e servizi connessi)
  - UR020503040505. Centri polivalenti
  - UR020503040703. Mercato ortofruttilico
  - UR020503040705. Mercato florovivaistico
  - UR020503040706. Centri fieristici
  - UR020503050101. Centri storici urbani
  - UR020503050102. Centri storici delle frazioni
  - UR020503050103. Beni architettonici isolati
  - UR020503050104. Borghi ruralimeritici di fondazione
  - UR020503050200. ZONE EDIFICATE CONSOLIDATE (Zona E)
  - UR020503050201. Zone edificate consolidate
  - UR020503050202. Zone edificate di completamento
  - UR020503050203. Zone edificate di edilizia stagnone o urbanistica sparse
  - UR020503050204. Zona edificata prevalentemente abitativa e/o turistica (insediati)
  - UR020503050205. Zona edificata di recupero e/o di riqualificazione dell'urbano e/o dei nuclei e/o dei borghi ruralimeritici
  - UR020503050206. Zone edificate per l'edilizia residenziale pubblica
  - UR020503050300. ZONE DI ESPANSIONE (Zona C)
  - UR020503050301. Zone di espansione urbana
- Omogeneizzazione Provinciale**  
Zonizzazione (omog. provinciale)
- UR0205030100. SISTEMA DEI PARCHI URBANI E DEI TERRITORIALI E DEGLI AMBITI ARCHEOLOGICI E/O NATURALISTICI
  - UR0205030101. PARCHI TERRITORIALI
  - UR0205030102. AMBITI ARCHEOLOGICI
  - UR0205030103. AMBITI NATURALISTICI
  - UR0205030104. PARCHI URBANI
  - UR0205030200. SISTEMA AGRICOLO AMBIENTALE (Zona E)
  - UR0205030201. ZONE AGRICOLE PRODUTTIVE
  - UR0205030203. ZONE AGRICOLE DI RISPETTO PAESAGGISTICO
  - UR0205030300. SISTEMA DELLE ATTIVITA' PRODUTTIVE (Zona C)
  - UR0205030301. ZONE INDUSTRIALI
  - UR0205030302. ZONE ARTIGIANALI
  - UR0205030303. ZONE COMMERCIALI E DEL TERZIARIO
  - UR0205030304. ZONE DELLE ATTIVITA' ESTRATTIVE
  - UR0205030305. ZONE DELLE ATTIVITA' TURISTICHE E COMPLEMENTARI
  - UR02050304. SISTEMA DELLE ATTREZZATURE E DEI SERVIZI PUBBLICI DI INTERESSE GENERALE (Zona F)
  - UR0205030400. SISTEMA DELLE ATTREZZATURE E DEI SERVIZI PUBBLICI DI INTERESSE GENERALE (Zona F)
  - UR0205030401. ATTREZZATURE PER L'ISTRUZIONE SUPERIORE ALL'OBBLIGO
  - UR0205030403. ATTREZZATURE AMMINISTRATIVE
  - UR0205030404. ATTREZZATURE SANITARIE
  - UR0205030405. ATTREZZATURE ED IMPIANTI PER LO SPORT AGONISTICO ED IL TEMPO LIBERO
  - UR0205030407. ATTREZZATURE COMMERCIALI DI INTERESSE GENERALE
  - UR0205030501. CENTRI STORICI (Zona A)
  - UR0205030502. ZONE EDIFICATE CONSOLIDATE (Zona E)
  - UR0205030503. ZONE DI ESPANSIONE (Zona C)
  - UR0205030504. SPAZI PUBBLICI O RISERVATI ALLE ATTIVITA' COLLETTIVE
  - UR0205030601. VIABILITA' E TRASPORTI
  - UR0205030602. TRASPORTI COLLETTIVI IN SEDE PROPRIA
  - UR0205030603. TRASPORTI MARITTIMI
  - UR0205030605. ZONE DI INTERSCAMBIO MODALE
  - UR0205030606. IMPIANTI DEI SERVIZI A RETE E RELATIVE FASCE DI RISPETTO
  - UR0205030607. IMPIANTI DI DETRAZIONE AMBIENTALE
  - UR0205030700. AREE, ZONE, FASCE NON REGOLAMENTATE E/O STRALCIATE E/O GENERATE PER DIFFERENZA
  - UR0205030800. MANUFATTI DA DEMOLIRE COMPRESA AREA DA ESPROPRIARE PER DESTINAZIONE PUBBLICA
  - UR02050309. AREE INDIVIDUATE, MA INDETERMINATE URBANISTICAMENTE
  - UR0205030900. AREE INDIVIDUATE, MA INDETERMINATE URBANISTICAMENTE
  - UR02050310. annullato dal decreto.
- Omogeneizzazione Regionale**  
Zonizzazione (omog. regionale)
- AREE INDIVIDUATE, MA INDETERMINATE URBANISTICAMENTE
  - AREE, ZONE, FASCE NON REGOLAMENTATE E/O STRALCIATE E/O GENERATE PER DIFFERENZA
  - MANUFATTI DA DEMOLIRE COMPRESA AREA DA ESPROPRIARE PER DESTINAZIONE PUBBLICA
  - SISTEMA AGRICOLO AMBIENTALE (Zona E)
  - SISTEMA DEI PARCHI URBANI E DEI TERRITORIALI E DEGLI AMBITI ARCHEOLOGICI E/O NATURALISTICI
  - SISTEMA DELLE ATTIVITA' PRODUTTIVE (Zona C)
  - SISTEMA DELLE ATTREZZATURE E DEI SERVIZI PUBBLICI DI INTERESSE GENERALE (Zona F)
  - SISTEMA DELLE INFRASTRUTTURE E DELLA MOBILITA'
  - SISTEMA RESIDENZIALE
  - annullato dal decreto.
  - NOI COMUNALI SITE

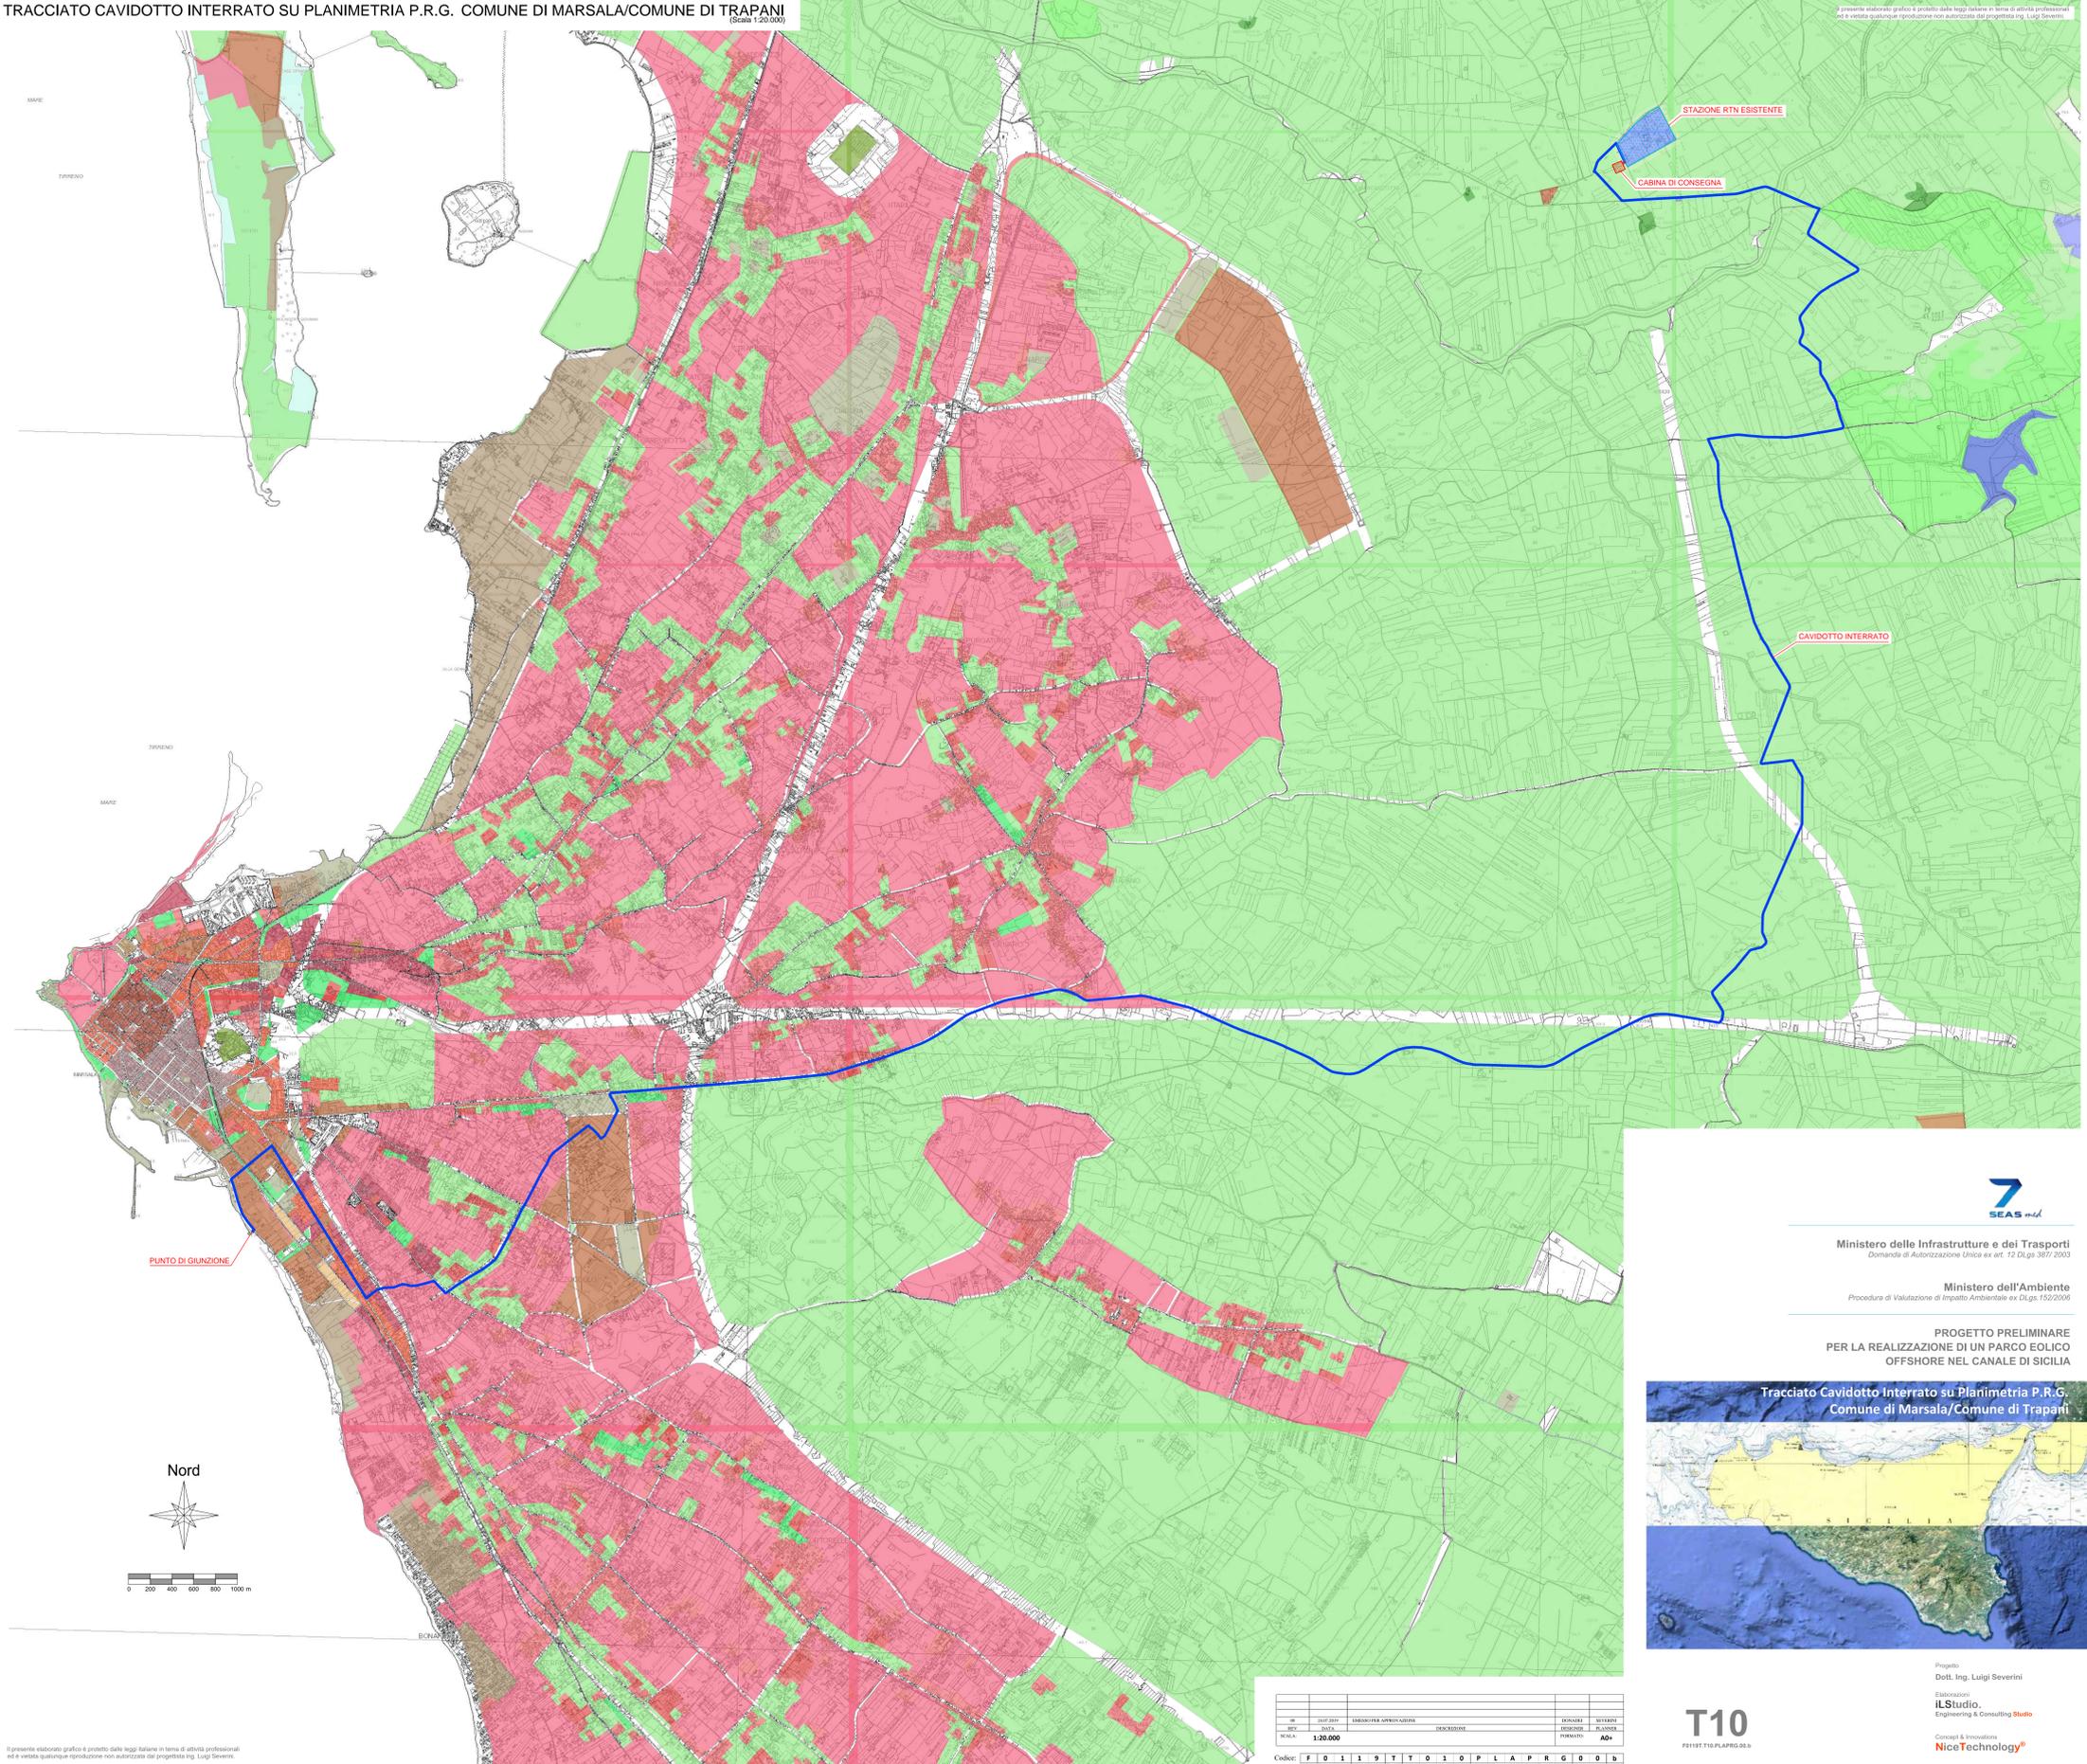

Tracciato Cavidotto Interrato su Planimetria P.R.G. Comune di Marsala/Comune di Trapani

Progetto:  
 Dott. Ing. Luigi Severini  
 ILStudio  
 Engineering & Consulting Studio  
 Contact & Association  
 NiceTechnology®

SE	2017/2017	PROGETTO PRELIMINARE	DESCRIZIONE	ANALISI	STIPULAZIONE
REV.	001	1:20.000		PROGETTO	PLA
SCALA	1:20.000				
Codice: F O I I S T T O I O P L A P R G O D B NUMERO ANNO COE. NUMERAZ. SELEZIONE INDIRIZZO REV. S. R. L.					

Il presente elaborato grafico è protetto dalle leggi italiane in tema di attività professionali ed è vietata qualunque riproduzione non autorizzata dal progettista Ing. Luigi Severini.