


Il presente elaborato grafico è protetto dalle leggi italiane in tema di attività professionali ed è vietata qualunque riproduzione non autorizzata dal progettista Ing. Luigi Severini.

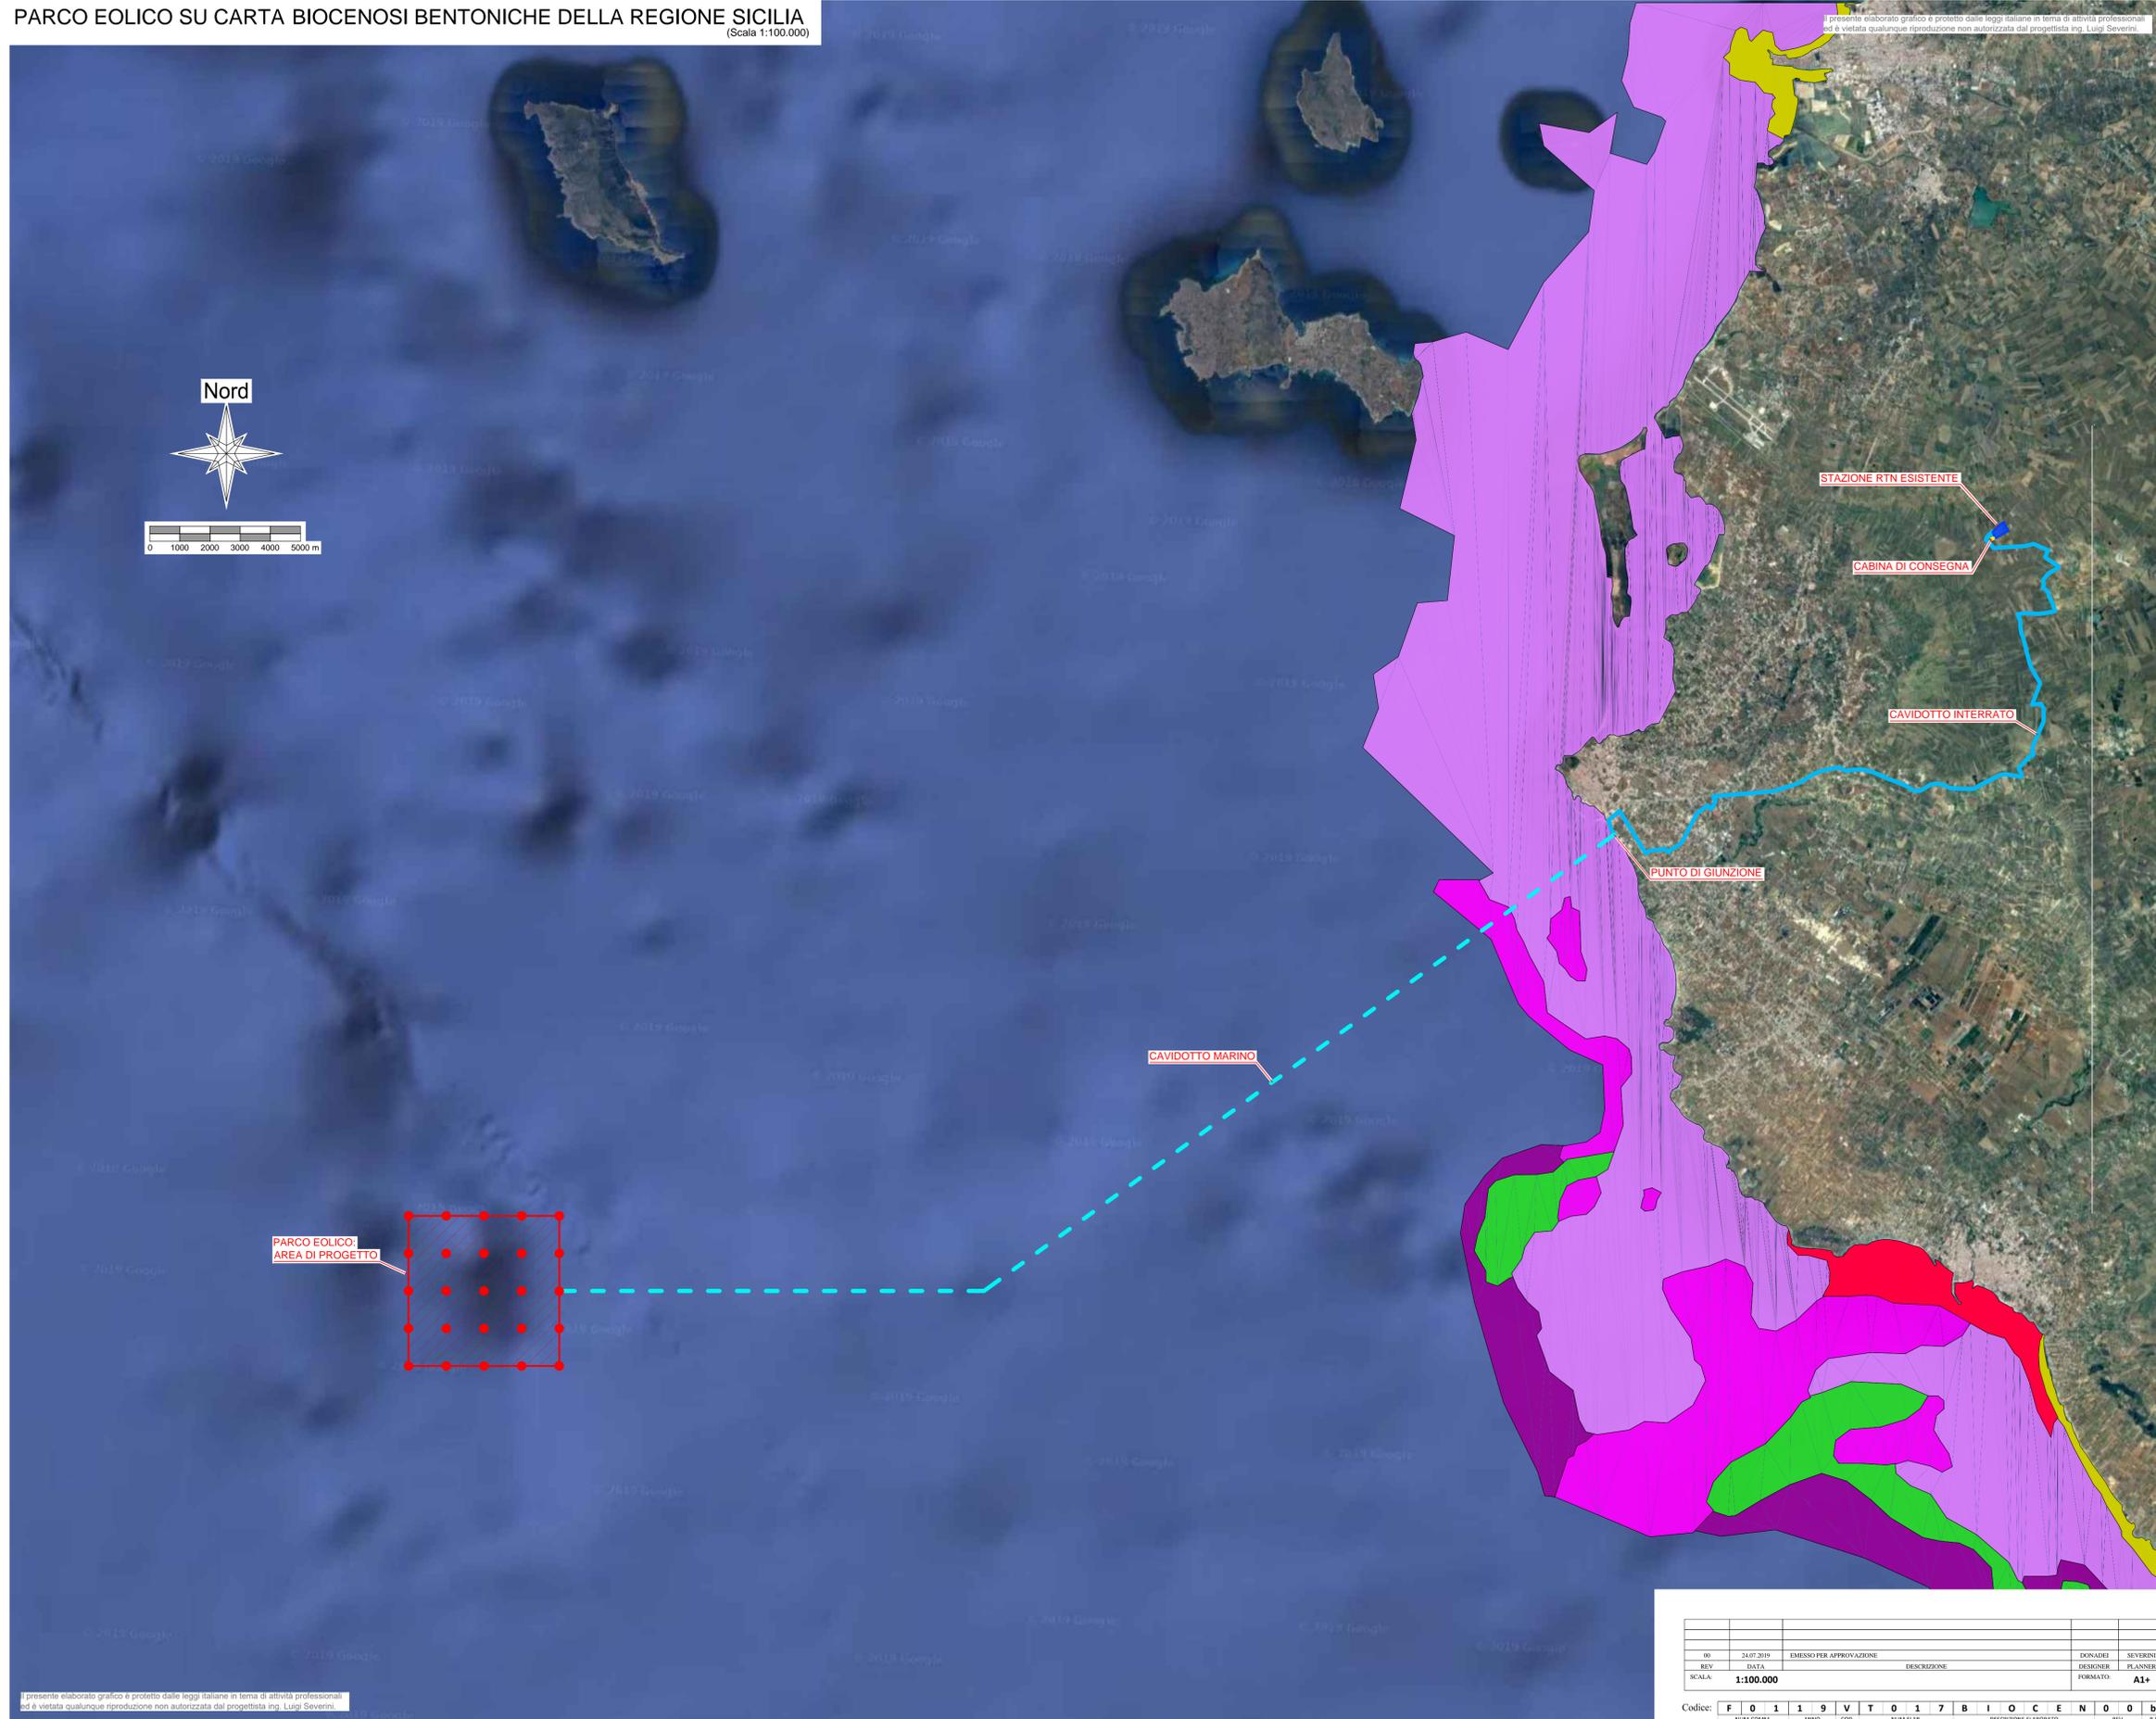

LEGENDA

- Biocenosi Bentoniche
- Coralligeno
  - Detritico Costiero
  - Fanghi Terrigeni Costieri
  - Insieme delle Biocenosi di Substrato Duro
  - Prateria di Posidonia oceanica
  - Sabbie Fini Ben Classate
  - Sabbie Grossolane sotto l'Influenza delle Correnti del Fondo



Ministero delle Infrastrutture e dei Trasporti  
Domanda di Autorizzazione Unica ex art. 12 DLgs 387/ 2003

Ministero dell'Ambiente  
Procedura di Valutazione di Impatto Ambientale ex DLgs.152/2006

PROGETTO PRELIMINARE  
PER LA REALIZZAZIONE DI UN PARCO EOLICO  
OFFSHORE NEL CANALE DI SICILIA



PARCO EOLICO  
AREA DI PROGETTO

CAVIDOTTO MARINO

STAZIONE RTN ESISTENTE

CABINA DI CONSEGNA

CAVIDOTTO INTERRATO

PUNTO DI GIUNZIONE

00	24.07.2019	EMISSO PER APPROVAZIONE	DONADEI	SEVERINI
REV	DATA	DESCRIZIONE	DESIGNER	PLANNER
SCALA:	1:100.000		FORMATO:	A1+

Codice: F 0 1 1 9 V T 0 1 7 B I O C E N O 0 b

Il presente elaborato grafico è protetto dalle leggi italiane in tema di attività professionali ed è vietata qualunque riproduzione non autorizzata dal progettista Ing. Luigi Severini.

T17  
F0119V.T17.BIOCEN.00.b

Progetto  
Dott. Ing. Luigi Severini

Elaborazioni  
iLStudio.  
Engineering & Consulting Studio

Concept & Innovations  
NiceTechnology®