Il presente elaborato grafico è protetto dalle leggi italiane in tema di attività professionali ed è vietata qualunque riproduzione non autorizzata dal progettista ing. Luigi Severini.

PROFILO: Tracciato Cavidotto Marino
Scala 100/1000
Q.R=-500.00m

PICCHETTO	QUOTA FONDALE	DISTANZE PARZIALI	DISTANZE PROGRESSIVE
1	-184.96		0+000.00
2	-224.00	500,00	0+500.00
3	-265.95	500,00	1+000.00
4	-286.69	500,00	1+500.00
5	-294.19	500,00	2+000.00
6	-302.78	500,00	2+500.00
7	-310.00	500,00	3+000.00
8	-307.37	500,00	3+500.00
9	-301.41	500,00	4+000.00
10	-294.25	500,00	4+500.00
11	-290.17	500,00	5+000.00
12	-285.91	500,00	5+500.00
13	-275.11	500,00	6+000.00
14	-255.72	500,00	6+500.00
15	-231.43	500,00	7+000.00
16	-208.48	500,00	7+500.00
17	-183.85	500,00	8+000.00
18	-165.35	500,00	8+500.00
19	-165.89	500,00	9+000.00
20	-171.27	500,00	9+500.00
21	-171.41	500,00	10+000.00
22	-170.38	500,00	10+500.00
23	-167.29	500,00	11+000.00
24	-158.13	500,00	11+500.00
25	-145.06	500,00	12+000.00
26	-129.72	500,00	12+500.00
27	-117.53	500,00	13+000.00
28	-110.24	500,00	13+500.00
29	-105.96	500,00	14+000.00
30	-100.10	500,00	14+500.00
31	-87.56	500,00	15+000.00
32	-80.84	500,00	15+500.00
33	-68.30	500,00	16+000.00
34	-67.50	500,00	16+500.00
35	-103.24	500,00	17+000.00
36	-104.22	500,00	17+500.00
37	-100.02	500,00	18+000.00
38	-94.80	500,00	18+500.00
39	-91.30	500,00	19+000.00
40	-94.96	500,00	19+500.00
41	-96.66	586,88	20+086.88
42	-97.44	413.12	20+500.00
43	-97.22	500,00	21+000.00
44	-95.74	500,00	21+500.00
45	-91.48	500,00	22+000.00
46	-91.65	500,00	22+500.00
47	-91.96	500,00	23+000.00
48	-88.99	500,00	23+500.00
49	-84.51	500,00	24+000.00
50	-83.34	500,00	24+500.00
51	-83.99	500,00	25+000.00
52	-81.91	500,00	25+500.00
53	-77.88	500,00	26+000.00
54	-79.72	500,00	26+500.00
55	-83.47	500,00	27+000.00
56	-89.41	500,00	27+500.00
57	-125.89	500,00	28+000.00
58	-144.53	500,00	28+500.00
59	-164.74	500,00	29+000.00
60	-181.30	500,00	29+500.00
61	-187.73	500,00	30+000.00
62	-216.10	500,00	30+500.00
63	-220.00	500,00	31+000.00
64	-220.00	500,00	31+500.00
65	-205.66	500,00	32+000.00
66	-187.65	500,00	32+500.00
67	-171.07	500,00	33+000.00
68	-159.15	500,00	33+500.00
69	-152.62	500,00	34+000.00
70	-152.25	500,00	34+500.00
71	-153.07	500,00	35+000.00
72	-158.63	500,00	35+500.00
73	-133.08	500,00	36+000.00
74	-126.19	500,00	36+500.00
75	-115.86	500,00	37+000.00
76	-104.51	500,00	37+500.00
77	-93.10	500,00	38+000.00
78	-82.58	500,00	38+500.00
79	-74.76	500,00	39+000.00
80	-68.20	500,00	39+500.00
81	-61.32	500,00	40+000.00
82	-50.15	500,00	40+500.00
83	-36.24	500,00	41+000.00
84	-31.30	500,00	41+500.00
85	-27.55	500,00	42+000.00
86	-24.34	500,00	42+500.00
87	-20.29	500,00	43+000.00
88	-17.57	500,00	43+500.00
89	-11.93	500,00	44+000.00
90	-8.99	500,00	44+500.00
91	-7.97	500,00	45+000.00
92	-3.82	500,00	45+500.00
93	0.00	332,58	45+832.58
94	0.00	500,00	46+332.58

PARCO EOLICO - TRACCIATO CAVIDOTTO MARINO

(Scala 1:50.000)

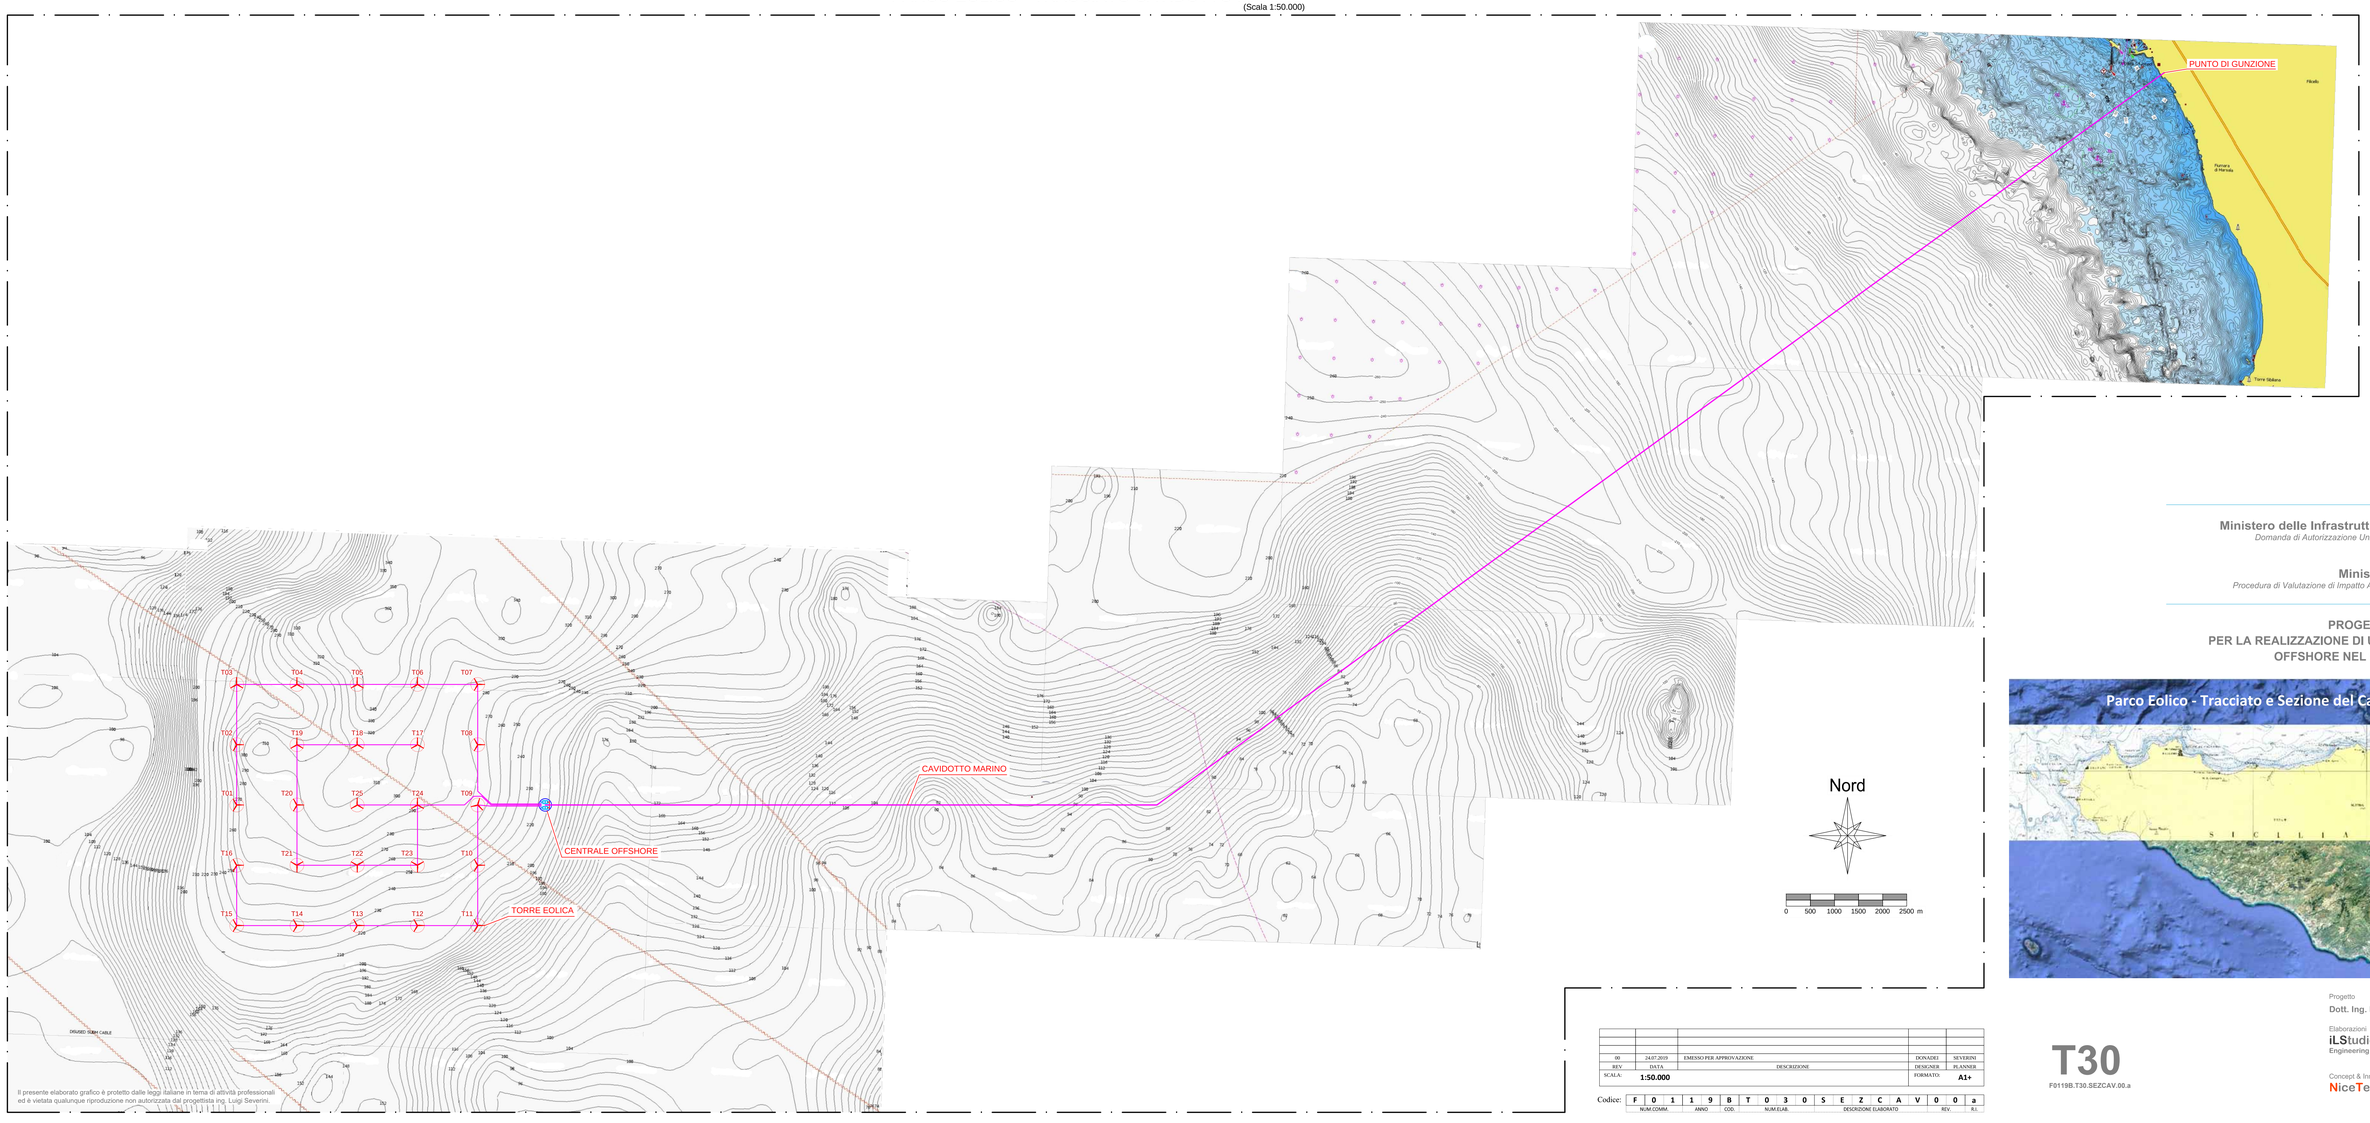

Il presente elaborato grafico è protetto dalle leggi italiane in tema di attività professionali ed è vietata qualunque riproduzione non autorizzata dal progettista ing. Luigi Severini.

REV	DATA	DESCRIZIONE	DESEGNER	PLANNER
00	24.07.2019	EMESSO PER APPROVAZIONE	DONADEI	SEVERINI

SCALA: 1:50.000 — FORMATO: A1+

Codice: F 0 1 1 9 8 T 0 3 0 S E Z C A V 0 0 a

NUM.COMM.	ANNO	COD.	NUM.ELAB.	DESCRIZIONE ELABORATO	REV.	R.I.

SEAS med

Ministero delle Infrastrutture e dei Trasporti
Domanda di Autorizzazione Unica ex art. 12 DLgs 387/ 2003

Ministero dell'Ambiente
Procedura di Valutazione di Impatto Ambientale ex DLgs.152/2006

PROGETTO PRELIMINARE PER LA REALIZZAZIONE DI UN PARCO EOLICO OFFSHORE NEL CANALE DI SICILIA

T30
F0119B.T30.SEZCAV.00.a

Progetto
Dott. Ing. Luigi Severini

Elaborazioni
iLStudio.
Engineering & Consulting Studio

Concept & Innovations
NiceTechnology®