Il presente elaborato grafico è protetto dalle leggi italiane in tema di attività professionali ed è vietata qualunque riproduzione non autorizzata dal progettista ing. Luigi Severini.

PROFILO: SEZ. A-A
Scala 100/1000
Q.R=-400.00m

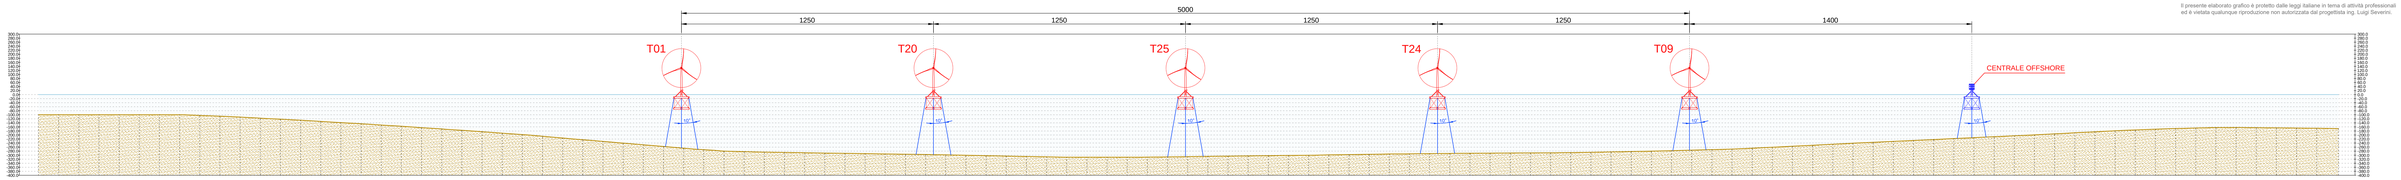

PICCHETTO	1 2 3 4 5 6 7 8 9 10 11 12 13 14 15 16 17 18 19 20 21 22 23 24 25 26 27 28 29 30 31 32 33 34 35 36 37 38 39 40 41 42 43 44 45 46 47 48 49 50 51 52 53 54 55 56 57 58 59 60 61 62 63 64 65 66 67 68 69 70 71 72 73 74 75 76 77 78 79 80 81 82 83 84 85 86 87 88 89 90 91 92 93 94 95 96 97 98 99 100 101 102 103 104 105 106 107 108 109 110 111 112 113 114 115
QUOTA FONDALE	-100.00 -100.00 -100.00 -100.00 -100.00 -99.51 -99.60 -99.67 -103.03 -107.23 -111.25 -115.79 -121.79 -126.52 -132.80 -138.72 -144.40 -150.89 -156.84 -163.84 -169.21 -176.79 -183.74 -190.99 -198.03 -206.40 -215.19 -223.69 -231.73 -243.09 -254.89 -265.09 -273.89 -280.09 -282.51 -284.02 -286.61 -288.25 -290.69 -291.33 -292.53 -294.14 -295.46 -296.77 -296.42 -300.63 -302.70 -304.73 -306.21 -306.38 -307.42 -305.65 -307.42 -306.23 -304.94 -303.76 -302.09 -301.44 -300.55 -299.66 -297.42 -296.86 -296.32 -293.38 -293.21 -291.50 -290.72 -290.39 -289.65 -289.84 -288.54 -287.43 -286.99 -284.05 -283.31 -282.84 -280.99 -277.77 -275.23 -273.62 -270.09 -265.52 -263.61 -260.92 -255.96 -254.03 -248.02 -246.26 -231.61 -227.13 -222.88 -217.92 -213.29 -208.66 -204.06 -199.47 -194.87 -189.20 -184.06 -179.30 -175.19 -173.72 -169.00 -165.45 -163.42 -163.00 -163.00 -163.00 -164.79 -165.85 -166.62 -166.26
DISTANZE PARZIALI	100.00 100.00 100.00