
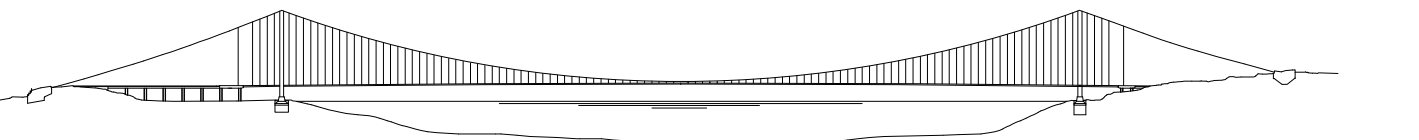


**Stretto di Messina**  
 Concessionario per la progettazione, redazione e gestione del collegamento stabile tra la Sicilia e il Continente  
 Organismo di diritto pubblico  
 (Legge n. 1108 del 17 dicembre 1971, modificata dal D.Lgs. n. 114 del 24 aprile 2001)



**PONTE SULLO STRETTO DI MESSINA**



**PROGETTO DEFINITIVO**

**EUROLINK S.C.p.A.**  
 IMPREGILO S.p.A. (Mandatario)  
 SOCIETA' ITALIANA PER CONDOTTE D'ACQUA S.p.A. (Mandatario)  
 COOPERATIVA MURATORI E CEMENTISTI - C.M.C. di Ravenna Soc. Coop. s.r.l. (Mandatario)  
 SACYS S.A.U. (Mandatario)  
 ISHIKAWAJIMA - HARIMA HEAVY INDUSTRIES CO. LTD. (Mandatario)  
 A.C.I. S.C.P.A. - CONSORZIO STABILE (Mandatario)

<b>IL PROGETTISTA</b> RTA S.r.l. Dett. Ing. Sergio Santopoli Ordine Ingegneri Compositore n° 1014 Dett. Ing. E. Pignati Ordine Ingegneri Milano n° 15408	<b>IL CONTRAENTE GENERALE</b> Project Manager (Ing. P.F. Marchesini)	<b>STRETTO DI MESSINA</b> Direzione Generale e RUP/Valutazione (Ing. G. Fiammenghi)	<b>STRETTO DI MESSINA</b> Amministratore Delegato (Dot. P. Cucco)
---	--	--	---

**COLLEGAMENTI SICILIA** SR0045\_F0  
 RILIEVI ACCERTAMENTI ED INDAGINI DI CAMPO - INDAGINI TOPOGRAFICHE  
 RESTITUZIONE CARTOGRAFICA  
 GENERALE  
 TAVOLA 5 DI 87

CODICE		SCALA	
C	G2300P17DSSBR7G000000005F0	1:1.000	
REV.	DATA	DESCRIZIONE	REDAITTO   VERIFICATO   APPROVATO
	20/06/2011	EMISSIONE FINALE	D'AMORE   SANTOPOLI   SANTOPOLI