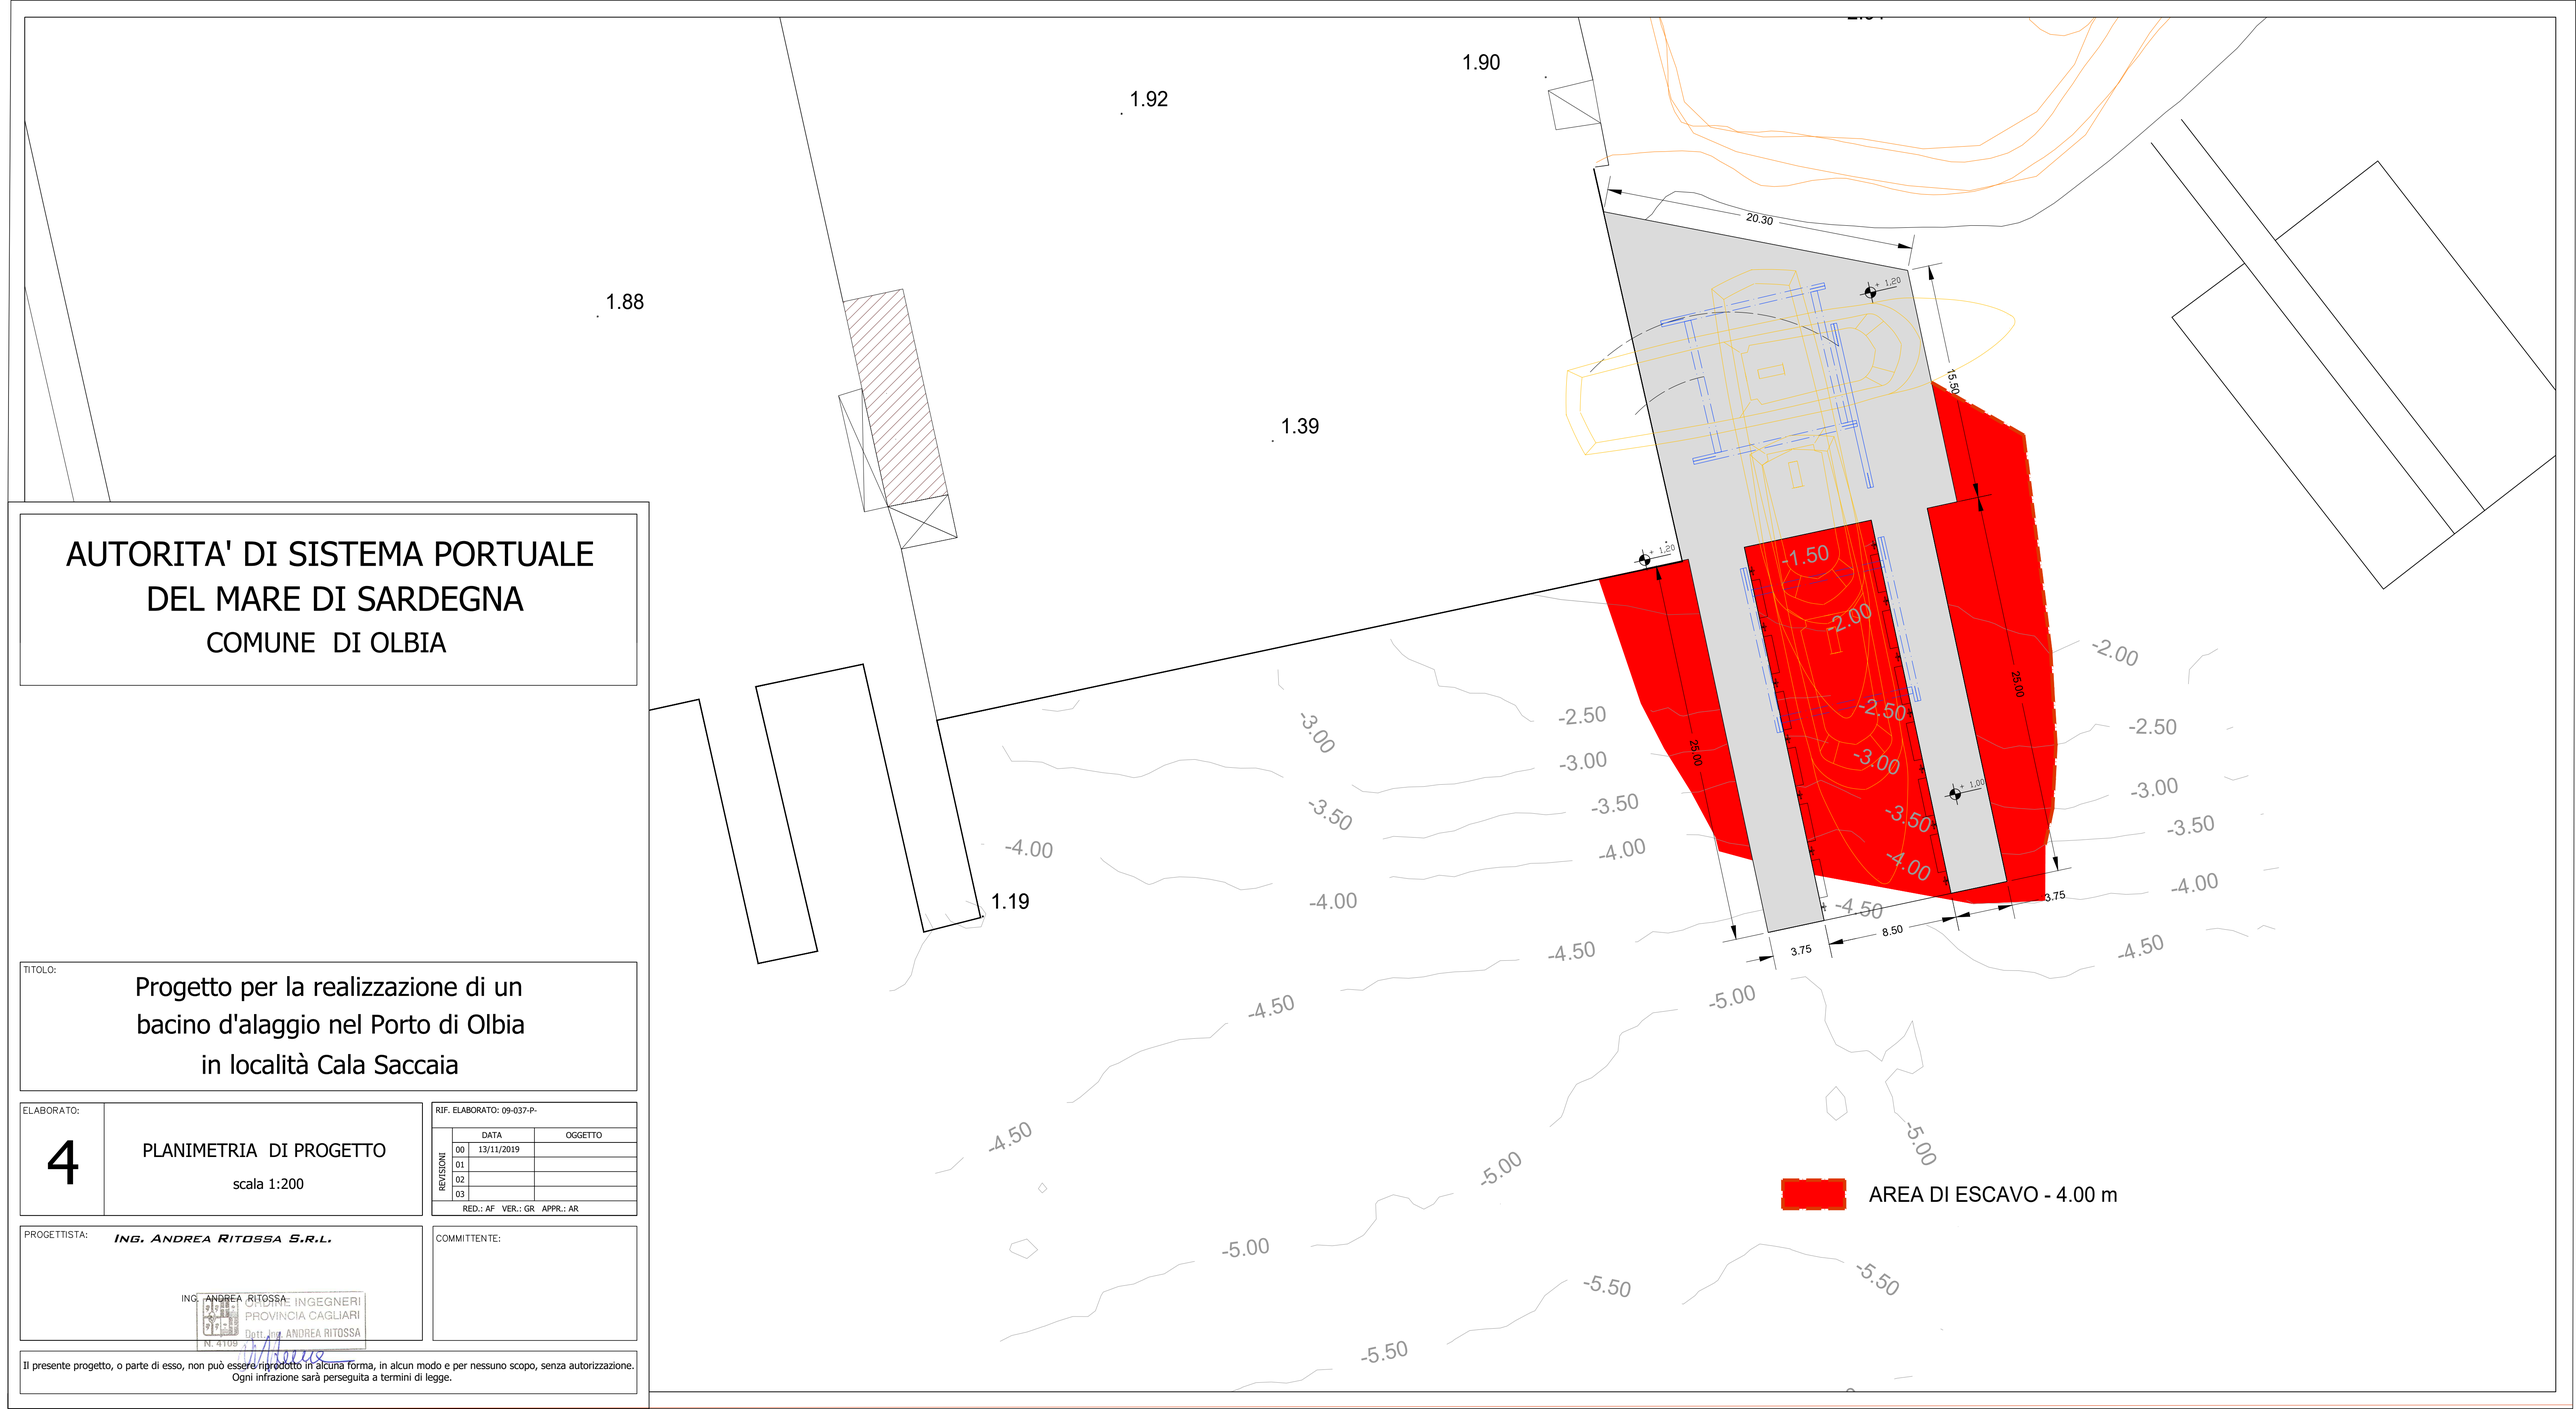


# AUTORITA' DI SISTEMA PORTUALE DEL MARE DI SARDEGNA

COMUNE DI OLBIA

TITOLO:

## Progetto per la realizzazione di un bacino d'alaggio nel Porto di Olbia in località Cala Saccaia

ELABORATO: 4

PLANIMETRIA DI PROGETTO

scala 1:200

RIF. ELABORATO: 09-037-P-

| REVISIONI | DATA | OGGETTO |
|---|---|---|
| 00 | 13/11/2019 | |
| 01 | | |
| 02 | | |
| 03 | | |

RED.: AF VER.: GR APPR.: AR

PROGETTISTA: ING. ANDREA RITOSSA S.R.L.

ING. ANDREA RITOSSA
ORDINE INGEGNERI PROVINCIA CAGLIARI
Dott. Ing. ANDREA RITOSSA
N. 4109

COMMITTENTE:

Il presente progetto, o parte di esso, non può essere riprodotto in alcuna forma, in alcun modo e per nessuno scopo, senza autorizzazione.
Ogni infrazione sarà perseguita a termini di legge.