


Sezione tipo pavimentazione piazzale

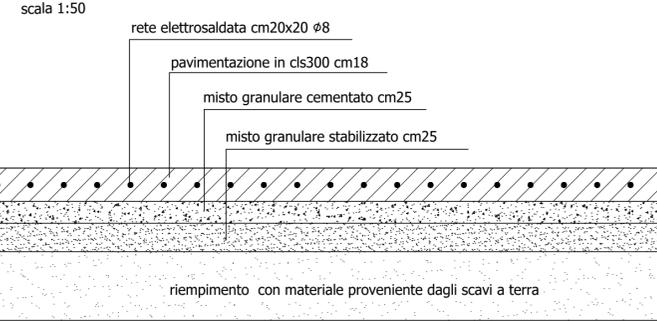

AUTORITA' DI SISTEMA PORTUALE DEL MARE DI SARDEGNA COMUNE DI OLBIA

TITOLO: **Progetto per la realizzazione di un bacino d'alaggio nel Porto di Olbia in località Cala Saccaia**

ELABORATO: **5 SEZIONI TIPO**
scala 1:50

RIF. ELABORATO: 09-037-P-

REVISIONI	DATA	OGGETTO
00	13/11/2019	
01		
02		
03		



RED.: AF VER.: GR APPR.: AR

PROGETTISTA: **ING. ANDREA RITOSSA S.R.L.**


ING. ANDREA RITOSSA
ORDINE INGEGNERI
PROVINCIA CAGLIARI
Dott. ing. ANDREA RITOSSA
N. 4109

Il presente progetto, o parte di esso, non può essere riprodotto in alcuna forma, in alcun modo e per nessuno scopo, senza autorizzazione. Ogni infrazione sarà perseguita a termini di legge.


Sezione A-A

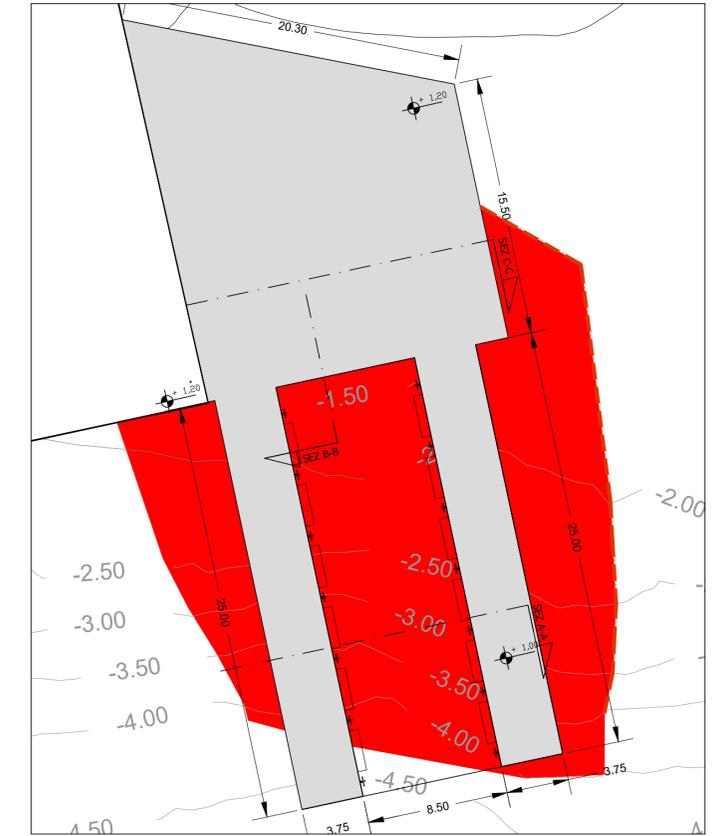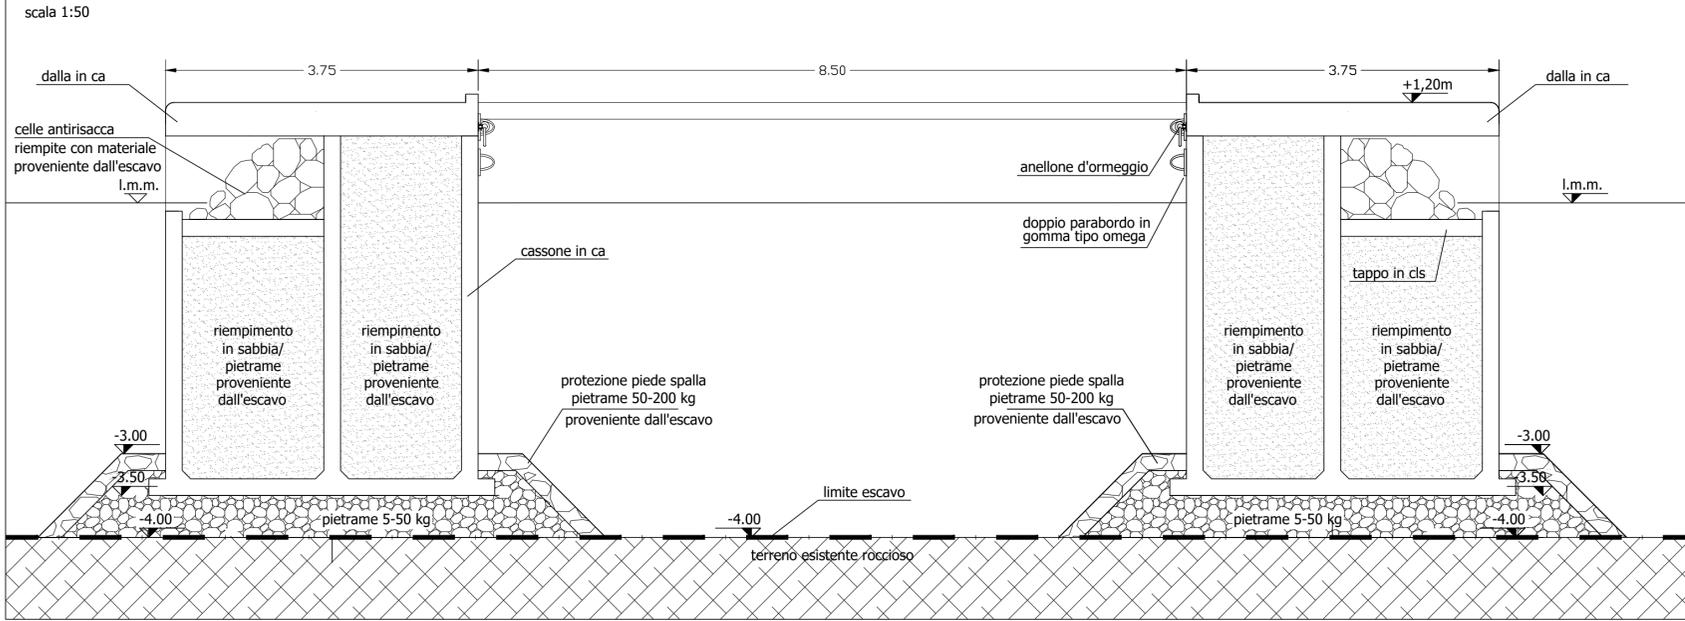

Sezione B-B

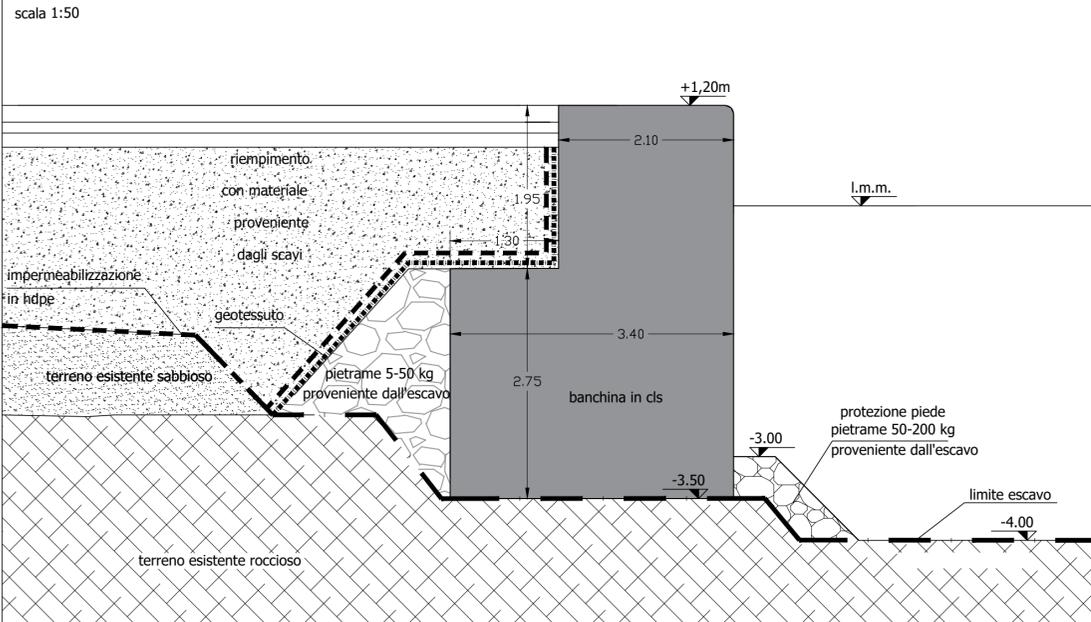

Sezione C-C

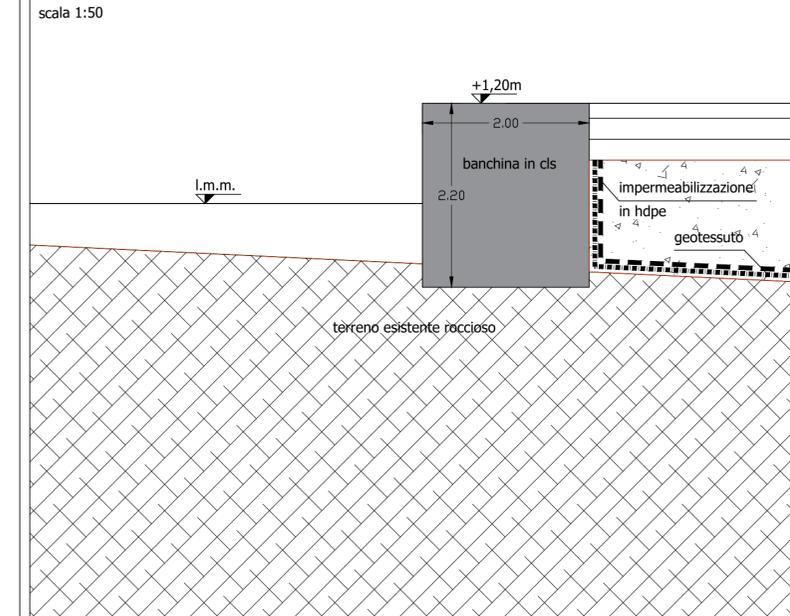

ACCIAIO Feb 44K zincato
CALCESTRUZZO Rck 45
rapp. a/c 0,40
copriferro 6 cm