

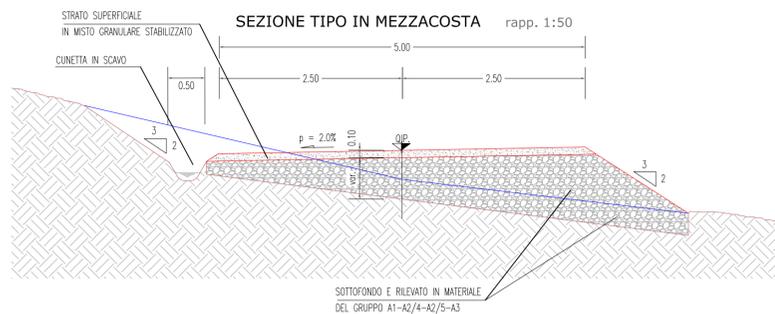
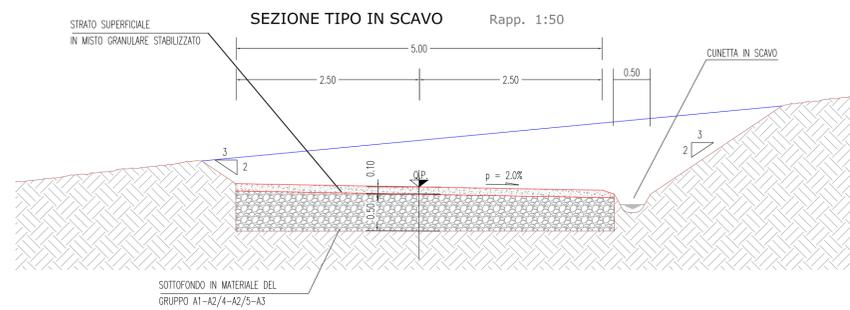
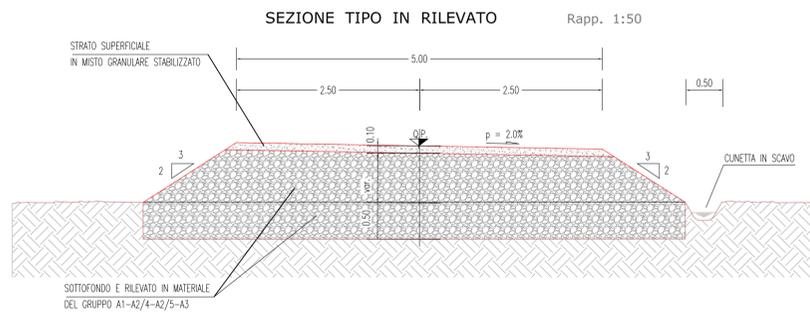



STRADE DI NUOVA REALIZZAZIONE

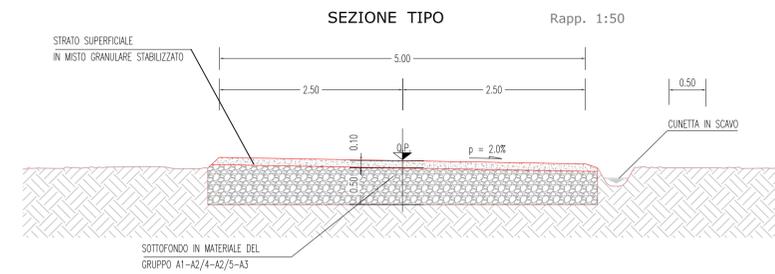




SEZIONI TRASVERSALI PIATTAFORME

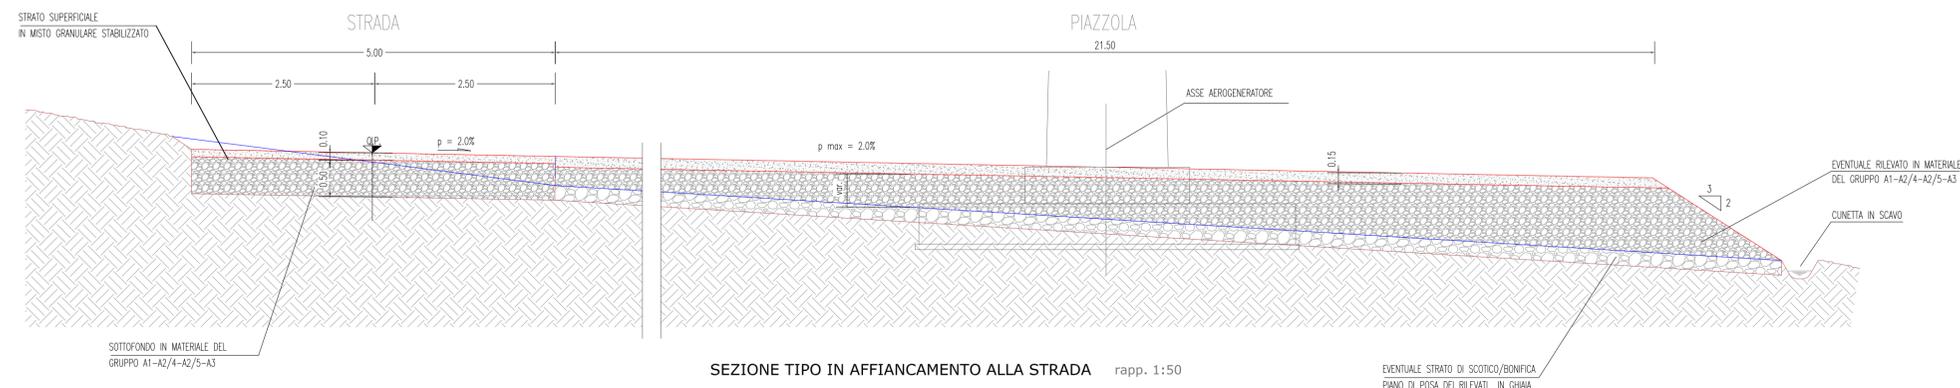

RIPRISTINO ED ADEGUAMENTO DI STRADE ESISTENTI

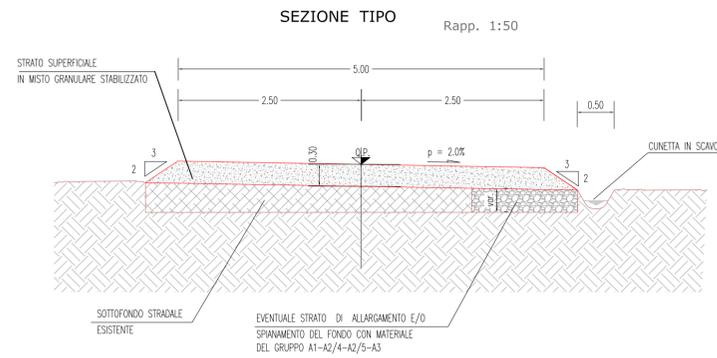

PARTICOLARI PAVIMENTAZIONE STRADE E PIAZZOLE

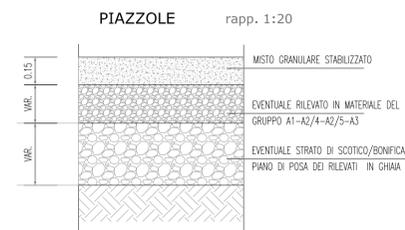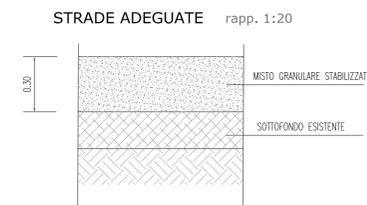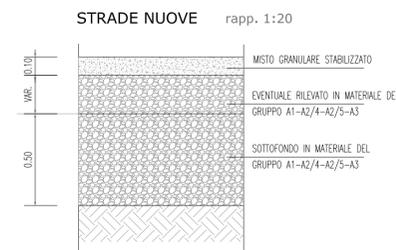

Comune di Troia (FG)

Eolo 3W Sicilia S.r.l

PROGETTO DEFINITIVO

Impianto per la produzione di energia elettrica da fonte eolica

OGGETTO:

Sezioni Stradali Tipo

PROGETTISTA:



DIRETTORE DEI LAVORI:

PROPRIETA':

REV.	ELABORATO	VERIFICATO	APPROVATO	DESCRIZIONE	DATA
0	A. Palocci	A. Palocci	M. Lucchesi	Emissione	18.10.2019

Studio di Ingegneria
Michele R.G. Curtotti

DATA: 28.10.2019
Cod. Commessa: 99147
SCALA: varie

Cod. Tavola:

10